


kolégiové územie

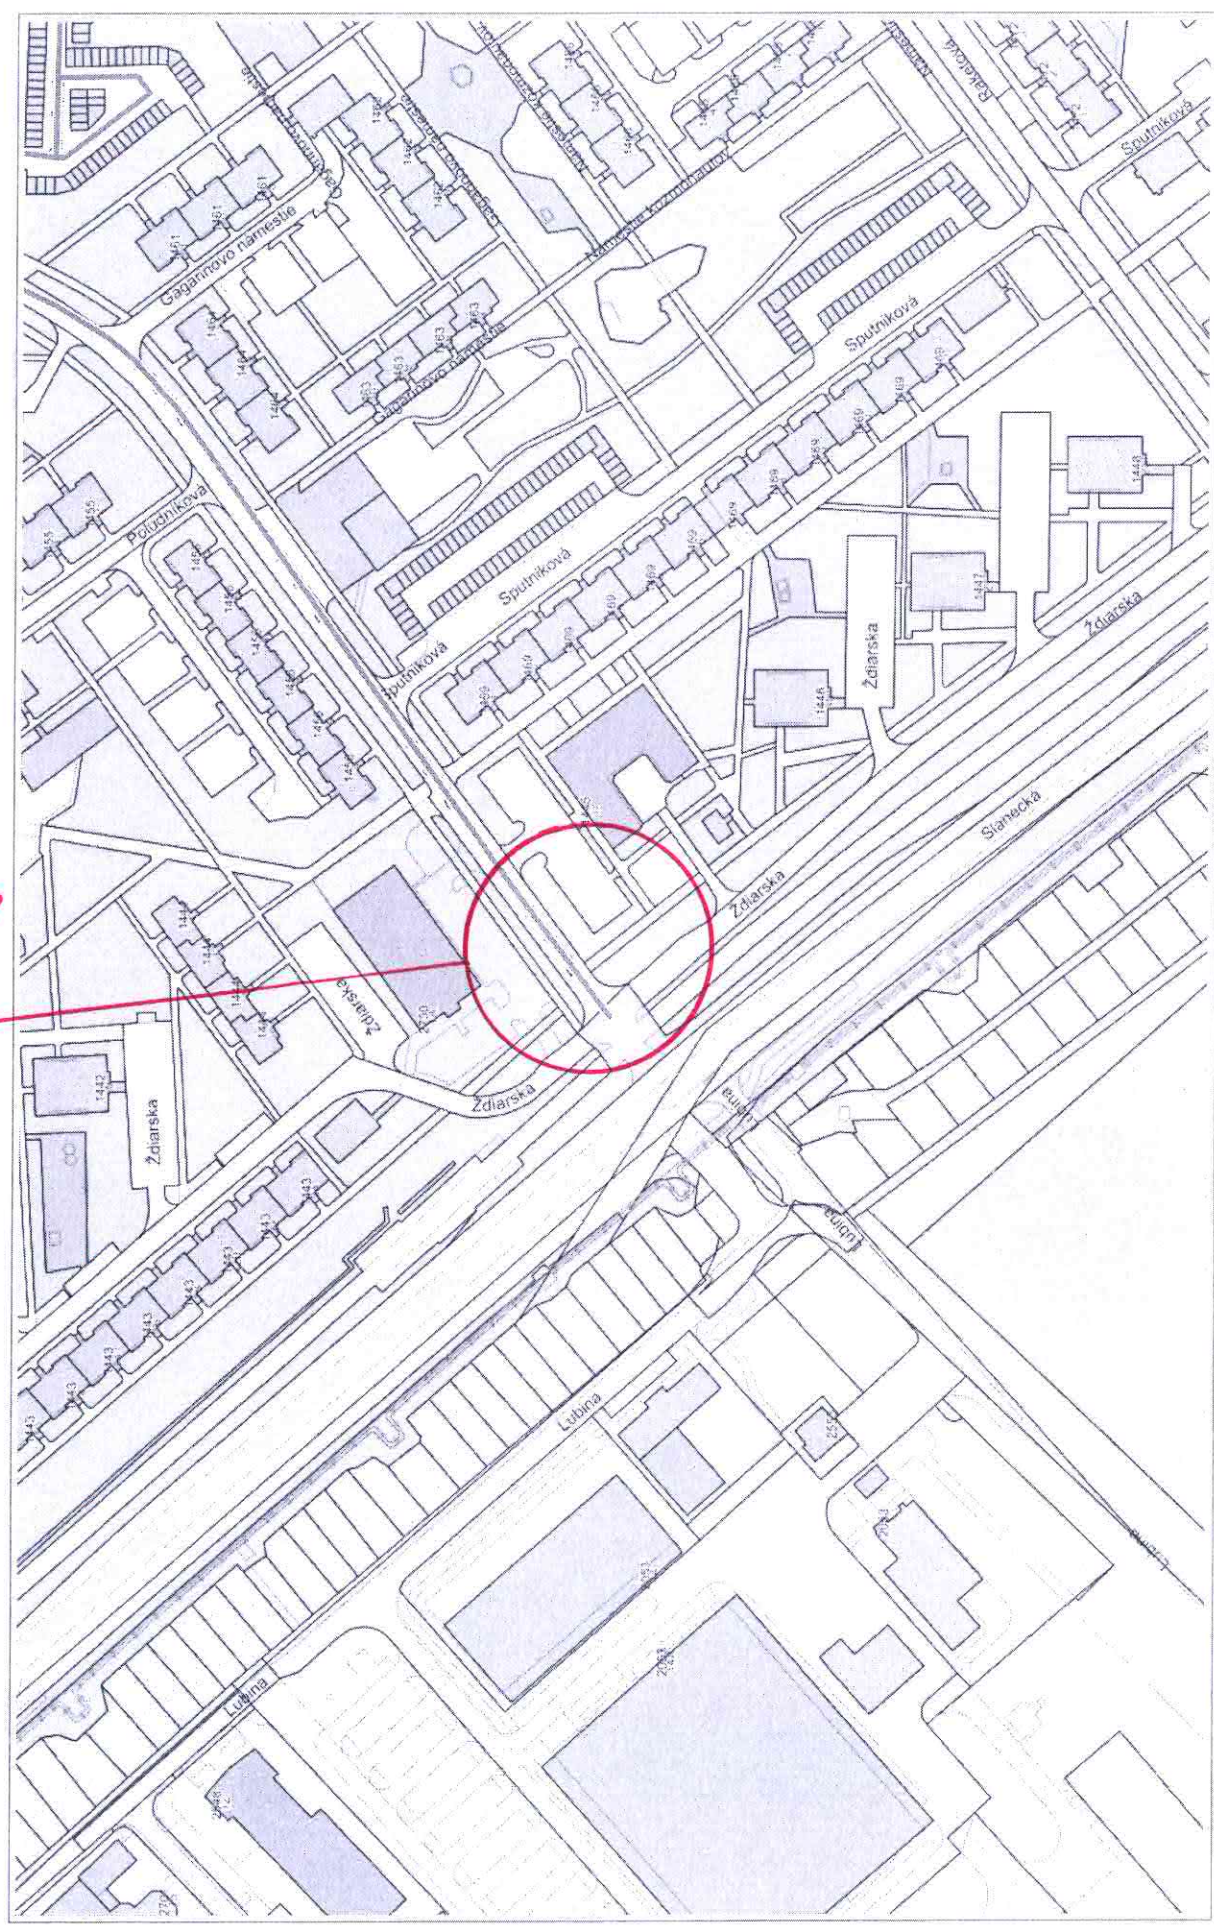


Kataster © ÚGKK SR, apríl 2021, Adresy: © LoRAB ErasData-Pro s.r.o.



Vytlačené v mapovom riešení Spinbox spoločnosti © T-MAPY



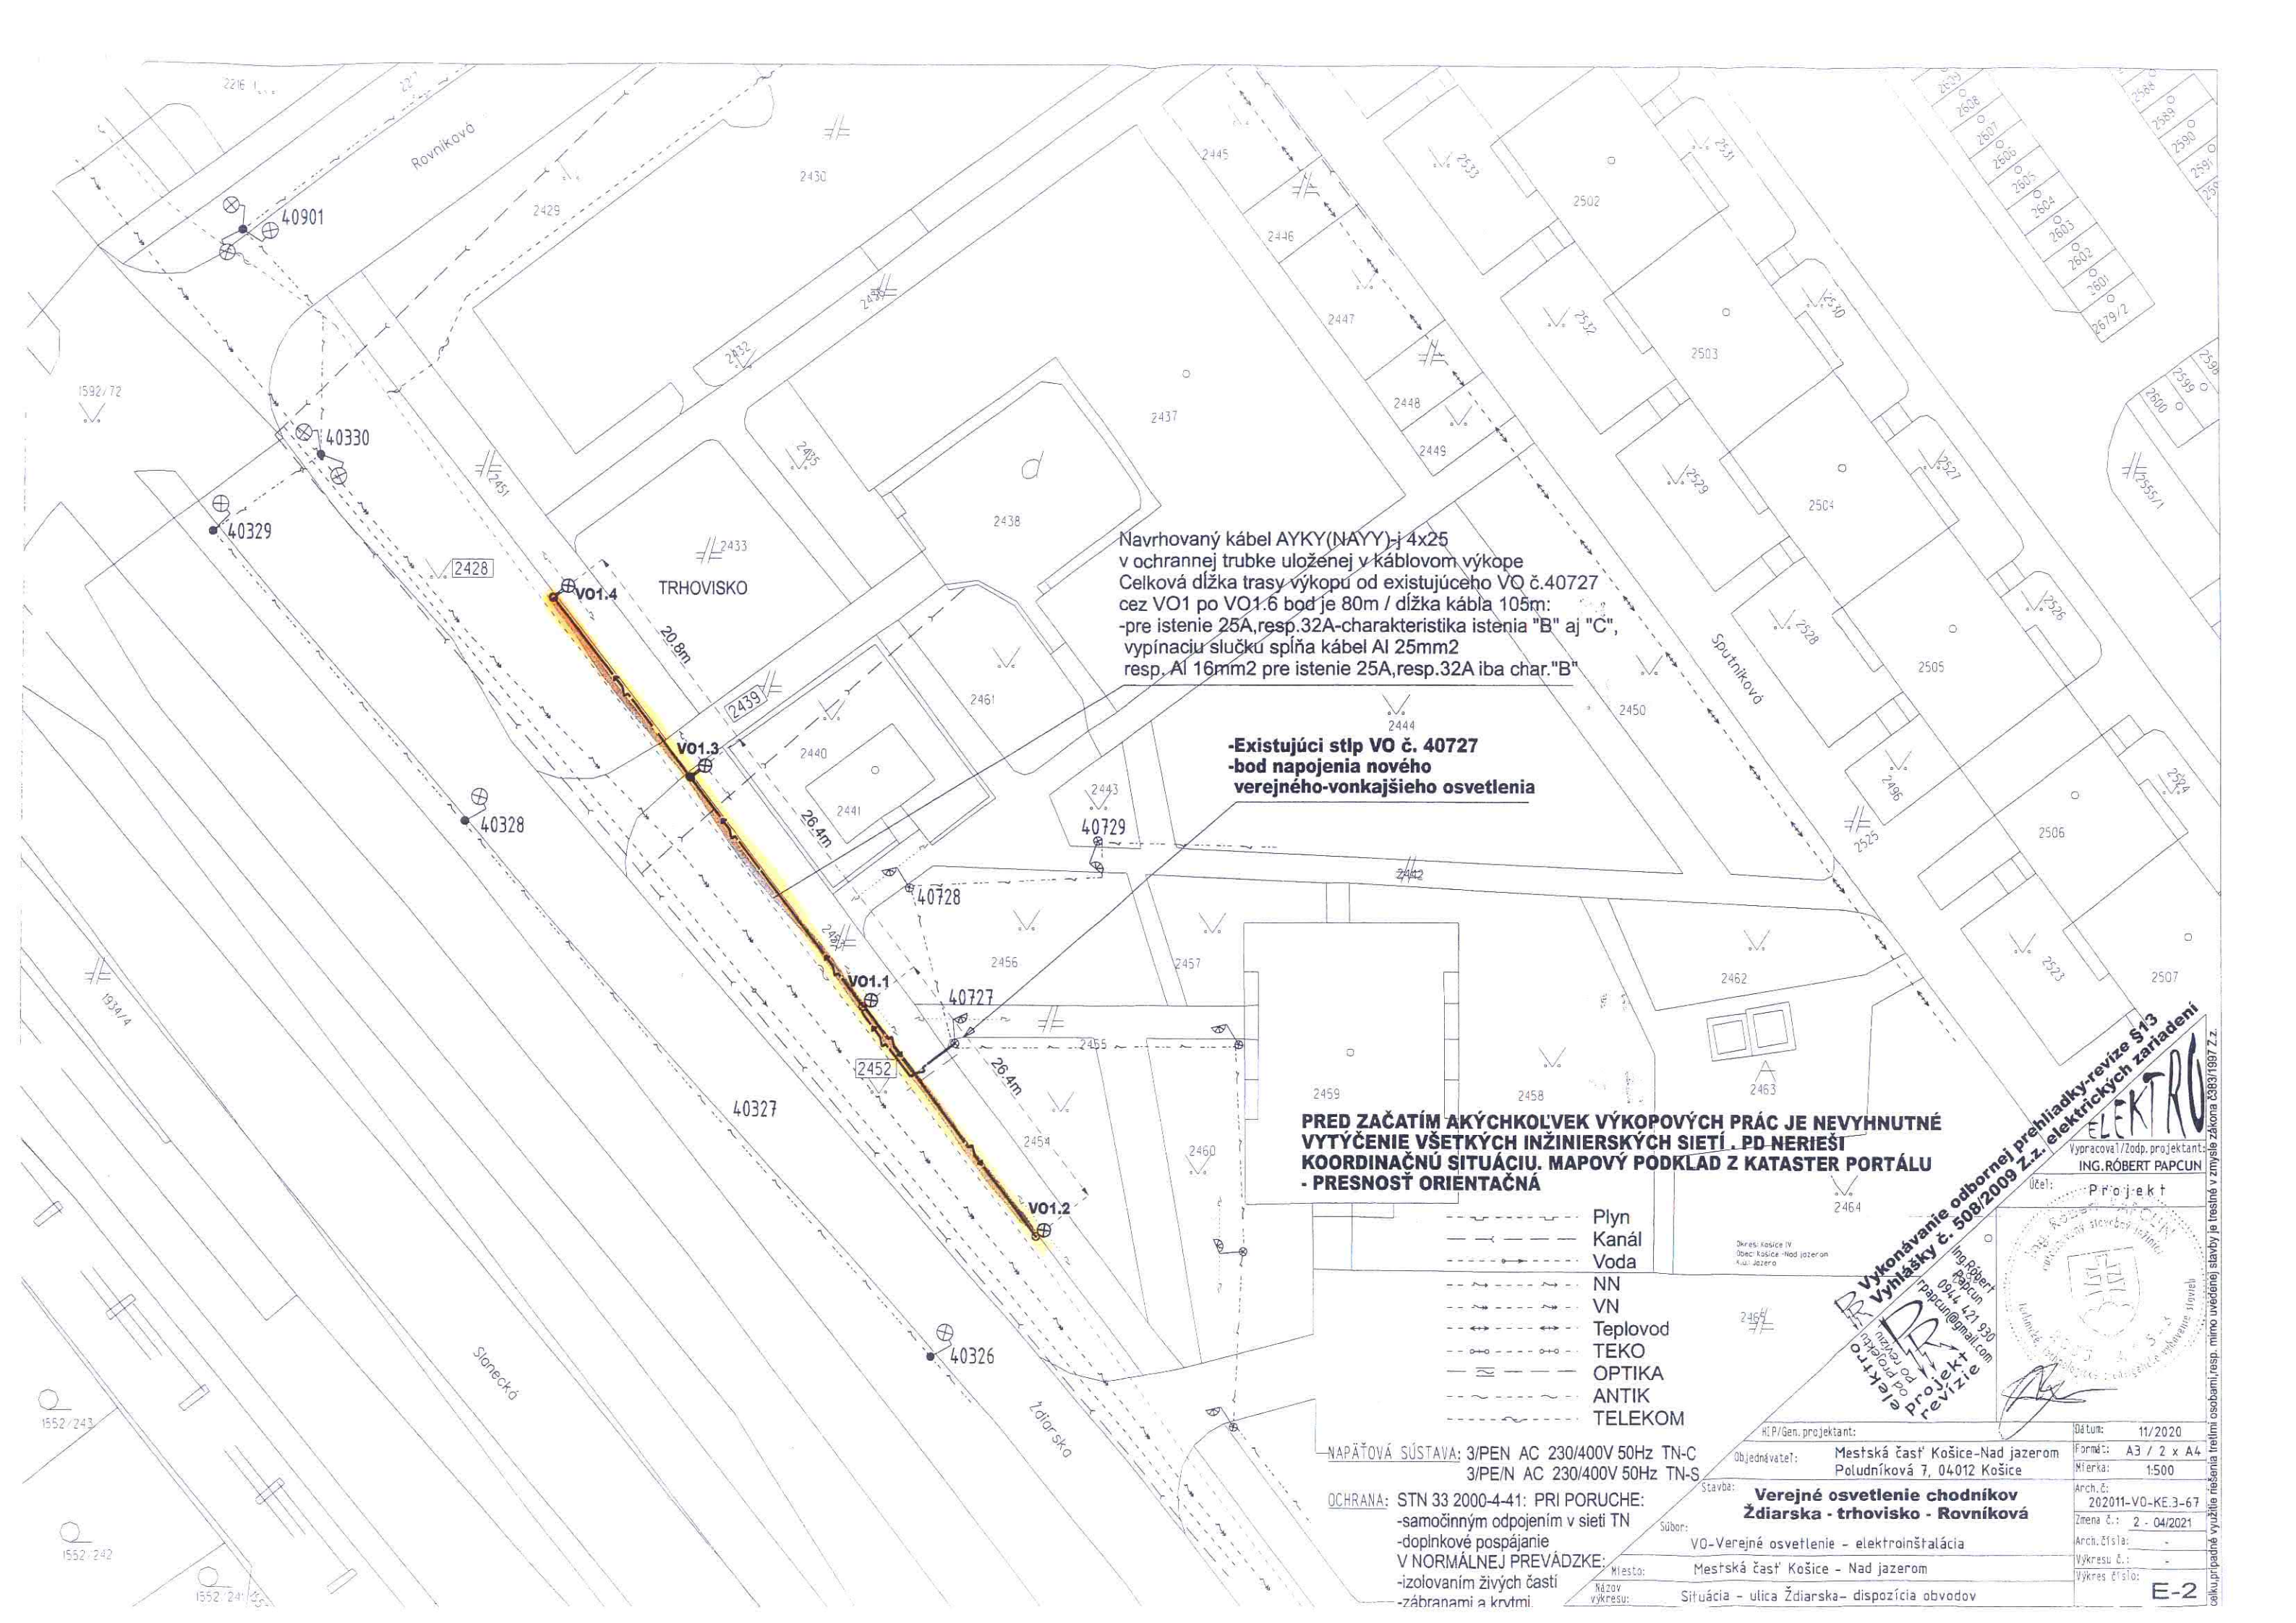

Navrhovaný kábel AYKY(NAYY)-j 4x25  
v ochranej trubke uloženej v káblovom výkope  
Celková dĺžka trasy výkopu od existujúceho VO č.40727  
cez VO1 po VO1.6 bod je 80m / dĺžka kábla 105m:  
-pre istenie 25A,resp.32A-charakteristika istenia "B" aj "C",  
vypínaciu slučku spĺňa kábel Al 25mm<sup>2</sup>  
resp. Al 16mm<sup>2</sup> pre istenie 25A,resp.32A iba char."B"

-Existujúci stĺp VO č. 40727  
-bod napojenia nového  
verejného-vonkajšieho osvetlenia

**PRED ZAČATÍM AKÝCHKOL'VEK VÝKOPOVÝCH PRÁC JE NEVYHNUTNÉ  
VYTÝČENIE VŠETKÝCH INŽINIERSKÝCH SIETÍ. PD NERIEŠI  
KOORDINAČNÚ SITUÁCIU. MAPOVÝ PODKLAD Z KATASTER PORTÁLU  
- PRESNOSŤ ORIENTAČNÁ**

- Plyn
- Kanál
- Voda
- NN
- VN
- Teplovod
- TEKO
- OPTIKA
- ANTIK
- TELEKOM

NAPÁŤOVÁ SÚSTAVA: 3/PEN AC 230/400V 50Hz TN-C  
3/PE/N AC 230/400V 50Hz TN-S

OCHRANA: STN 33 2000-4-41: PRI PORUCHE:  
-samočinným odpojením v sieti TN  
-doplnkové pospájanie  
V NORMÁLNEJ PREVÁDZKE:  
-izolovaním živých častí  
-zábranami a kvámi

HC/Gen. projektant: Mestská časť Košice-Nad jazerom  
Objednávatel: Poludníková 7, 04012 Košice

Stavba: Verejné osvetlenie chodníkov  
Ždiarska - trhovisko - Rovníková

Súbor: VO-Verejné osvetlenie - elektroinštalácia

Miesto: Mestská časť Košice - Nad jazerom

Názov výkresu: Situácia - ulica Ždiarska- dispozícia obvodov

Datum: 11/2020  
Formát: A3 / 2 x A4  
Mierka: 1:500


Arch.č.: 202011-VO-KE.3-67  
Zmena č.: 2 - 04/2021

Arch.číslo: -  
Výkres č.: -  
Výkres číslo: E-2

**Ing. Róbert Papcun**  
0914 421 930  
papcun@gmail.com  
Vykonať odbornú prehliadku revízie §13  
Výmazy č. 508/2009 Z.z. elektrických zariadení

**ELEKTRO**  
Výrobca a dodávateľ elektrických zariadení  
Ing. Róbert Papcun  
0914 421 930  
papcun@gmail.com  
Vykonať odbornú prehliadku revízie §13  
Výmazy č. 508/2009 Z.z. elektrických zariadení



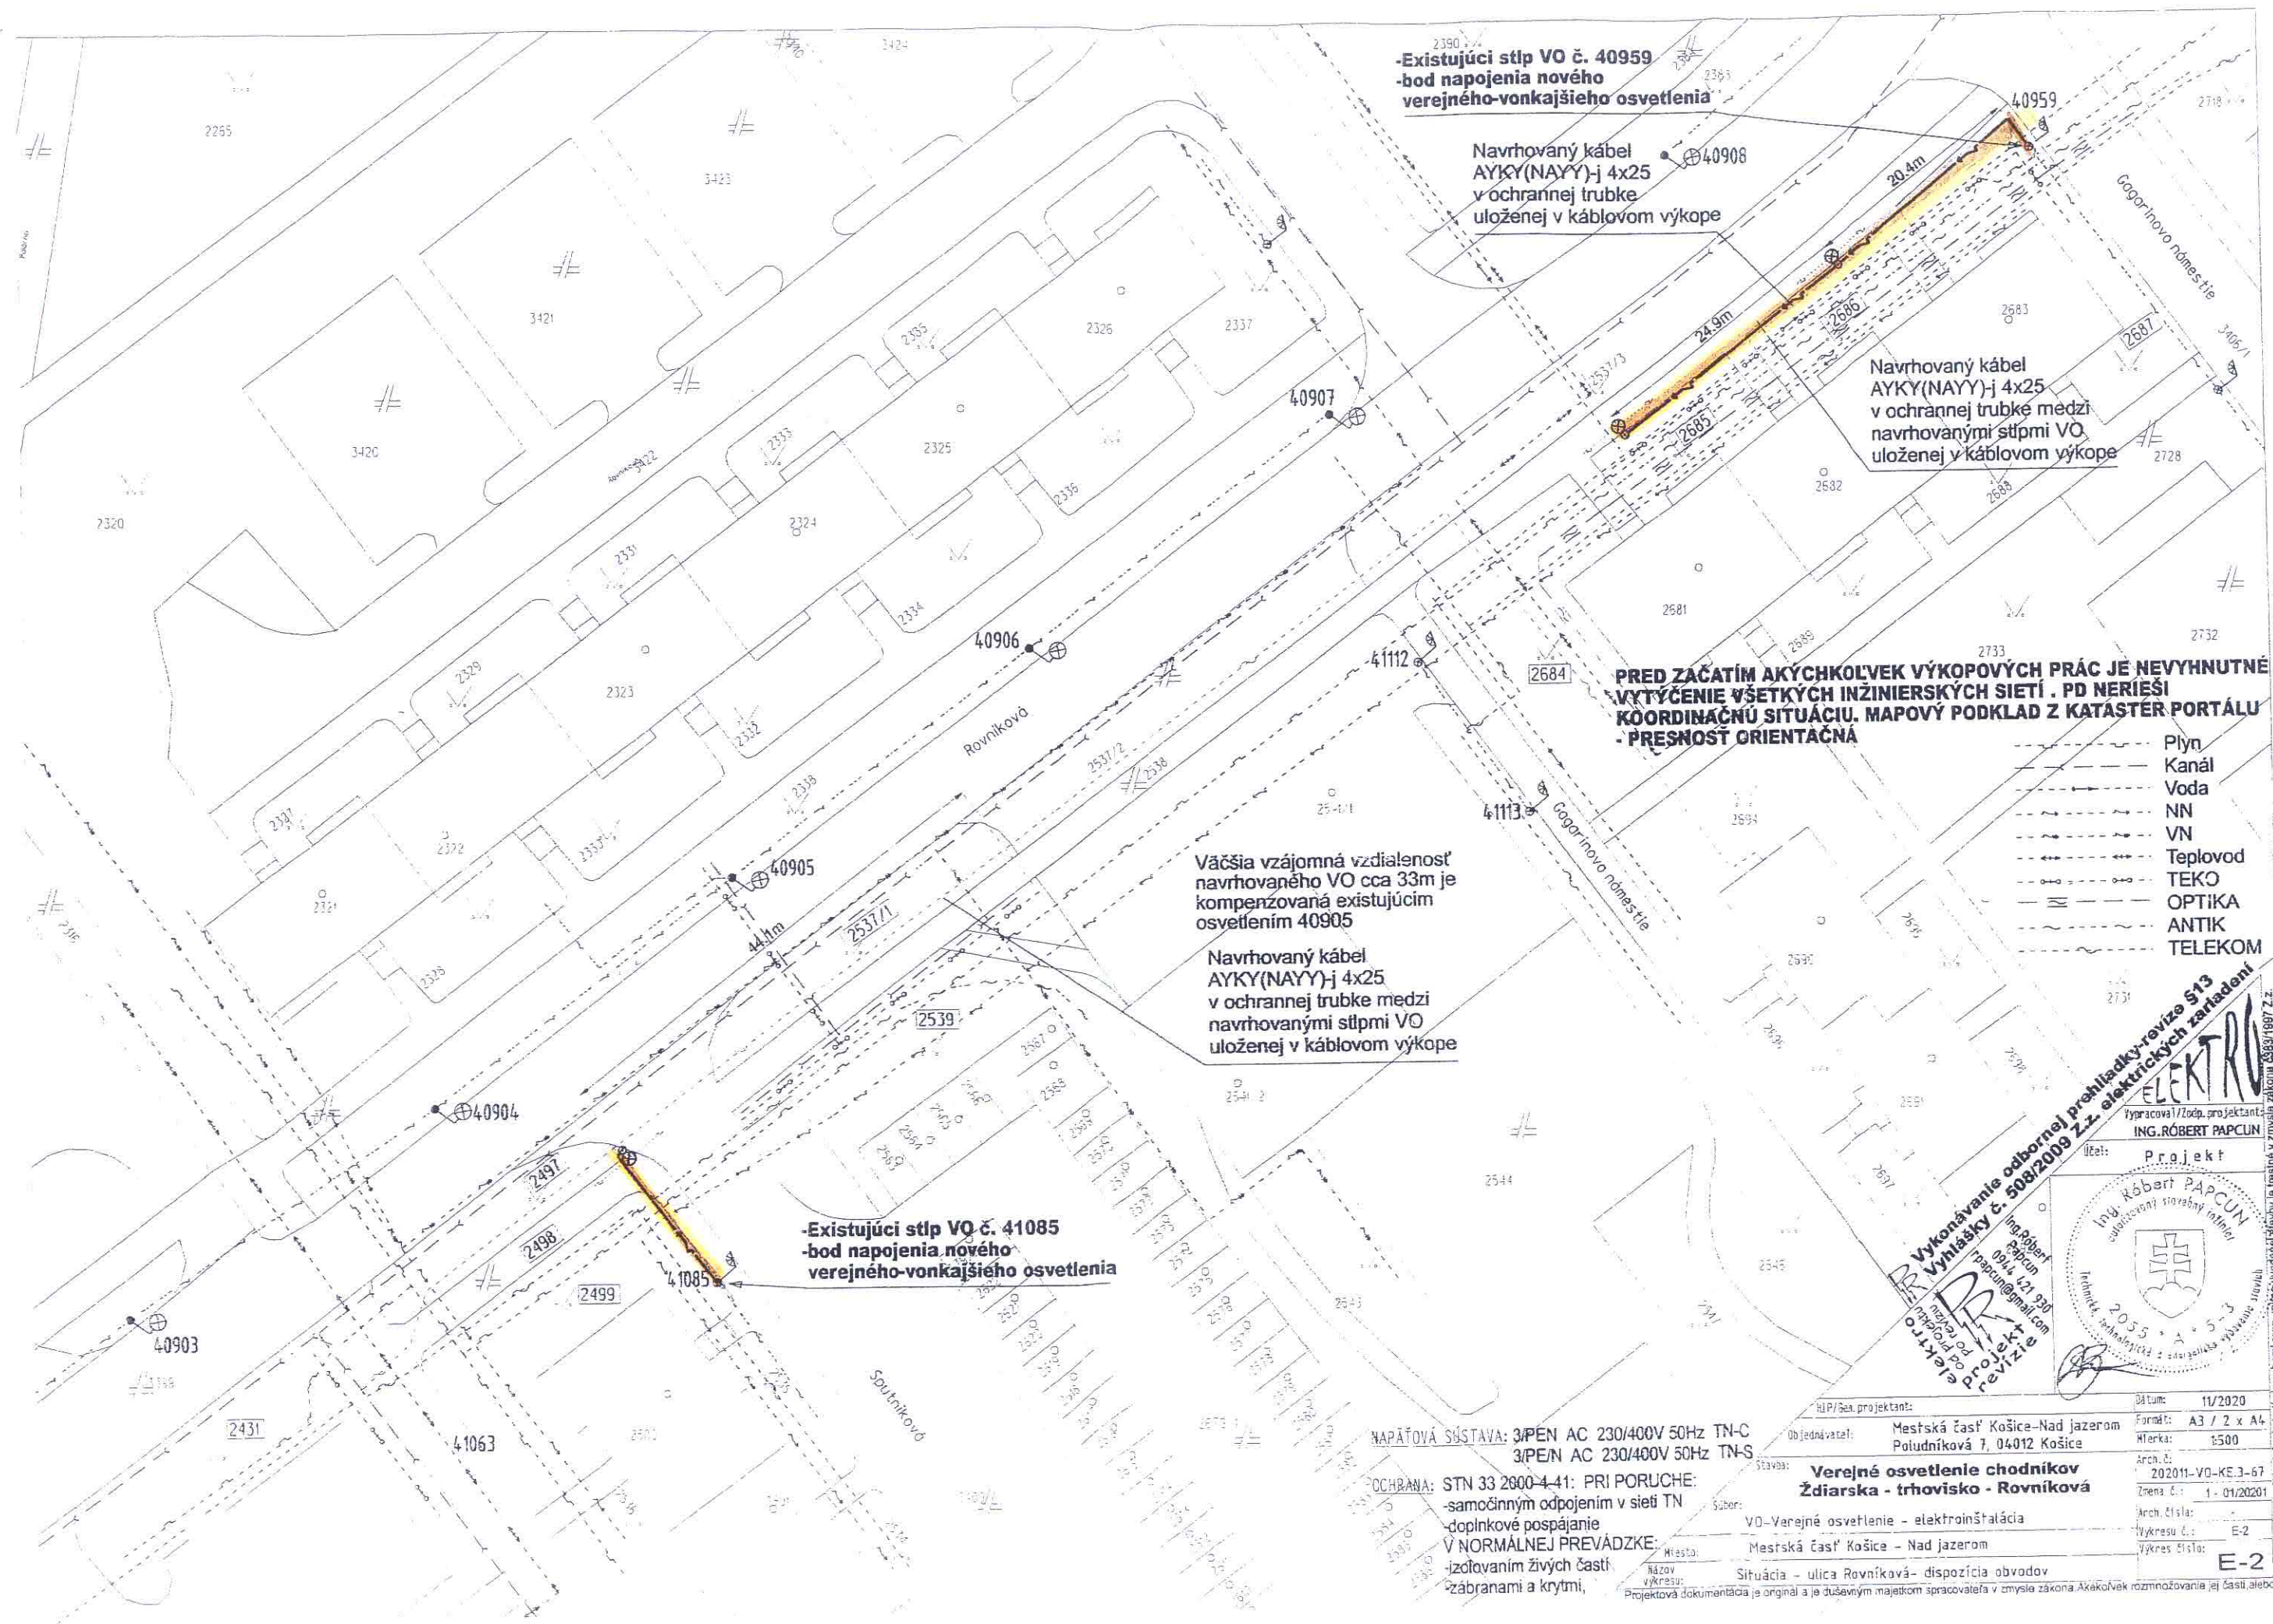

-Existujúci stĺp VO č. 40959  
-bod napojenia nového  
verejného-vonkajšieho osvetlenia

Navrhovaný kábel  
AYKY(NAYY)-j 4x25  
v ochrannej trubke  
uloženej v káblovom výkope

Navrhovaný kábel  
AYKY(NAYY)-j 4x25  
v ochrannej trubke medzi  
navrhovanými stĺpmi VO  
uloženej v káblovom výkope

PRED ZAČATÍM AKÝCHKOLIEK VÝKOPOVÝCH PRÁC JE NEVYHNUTNÉ  
VYTYČENIE VŠETKÝCH INŽINIERSKÝCH SIETÍ. PD NERIEŠI  
KOORDINAČNÚ SITUÁCIU. MAPOVÝ PODKLAD Z KATAŠTER PORTÁLU  
- PRESNOSŤ ORIENTAČNÁ

Väčšia vzájomná vzdialenosť  
navrhovaného VO cca 33m je  
kompenzovaná existujúcim  
osvetlením 40905

Navrhovaný kábel  
AYKY(NAYY)-j 4x25  
v ochrannej trubke medzi  
navrhovanými stĺpmi VO  
uloženej v káblovom výkope

-Existujúci stĺp VO č. 41085  
-bod napojenia nového  
verejného-vonkajšieho osvetlenia

Plyn  
Kanal  
Voda  
NN  
VN  
Teplovod  
TEKO  
OPTIKA  
ANTIK  
TELEKOM

Výkonanie odbornej prehliadky revízie 513  
Výnasky č. 508/2009 Z.z. elektrických zariadení  
Ing. Robert Papcun  
0944 421 930  
papcun@gmail.com  
Učel: Projekt  
Ing. Robert Papcun  
súhlasom s odborným názorom  
2055 3 5 3  
202011-VO-KE.3-67  
Zmena č.: 1 - 01/20201  
Arch. číslo:  
Vykres č.: E-2  
Vykres číslo: E-2

NAPÁJOVÁ SYSTÉMA: 3/PE/N AC 230/400V 50Hz TN-C  
3/PE/N AC 230/400V 50Hz TN-S

OCHRANA: STN 33 2000-4-41: PRI PORUČKE:  
-samočinným odpojením v sieti TN  
-doplnkové pospájanie  
V NORMÁLNEJ PREVÁDZKE:  
-izolovaním živých častí  
-zábranami a krytmi,

Stavba: Verejné osvetlenie chodníkov  
Ždiarska - trhovisko - Rovníková

Subor: VO-Verejné osvetlenie - elektroinštalácia

Miesto: Mestská časť Košice - Nad jazerom

Názov: Situácia - ulica Rovníková- dispozícia obvodov

Projektová dokumentácia je originál a je duševným majetkom spracovateľa v zmysle zákona. Akékoľvek rozmnožovanie jej častí alebo celku prípadne využitie inými osobami, resp. iným uvedeným spôsobom je trestné v zmysle zákona 180/1997 Z.z.