


Vytvoril: Anonymný používateľ  
Dátum: 01.03.2018 08:54  
Mierka: 1:1500

- Parcely C
- Popisy parcel C
- Popisy parcel C bez LV
- Vníšľorná kresba
- Parcely C
- Adresy
- Definčné body adres
- Ulice a miestopis
- Diaľnica
- Hlavná komunikácia
- Dôležitá komunikácia
- Významná komunikácia, námestie
- Obyčajná komunikácia
- Účelová k. - verejná
- Účelová k. - neverejná
- Poľná alebo lesná k.
- Ohradník
- Železničná trať
- Električková trať
- Letisková dráha
- Budovy
- Budovy



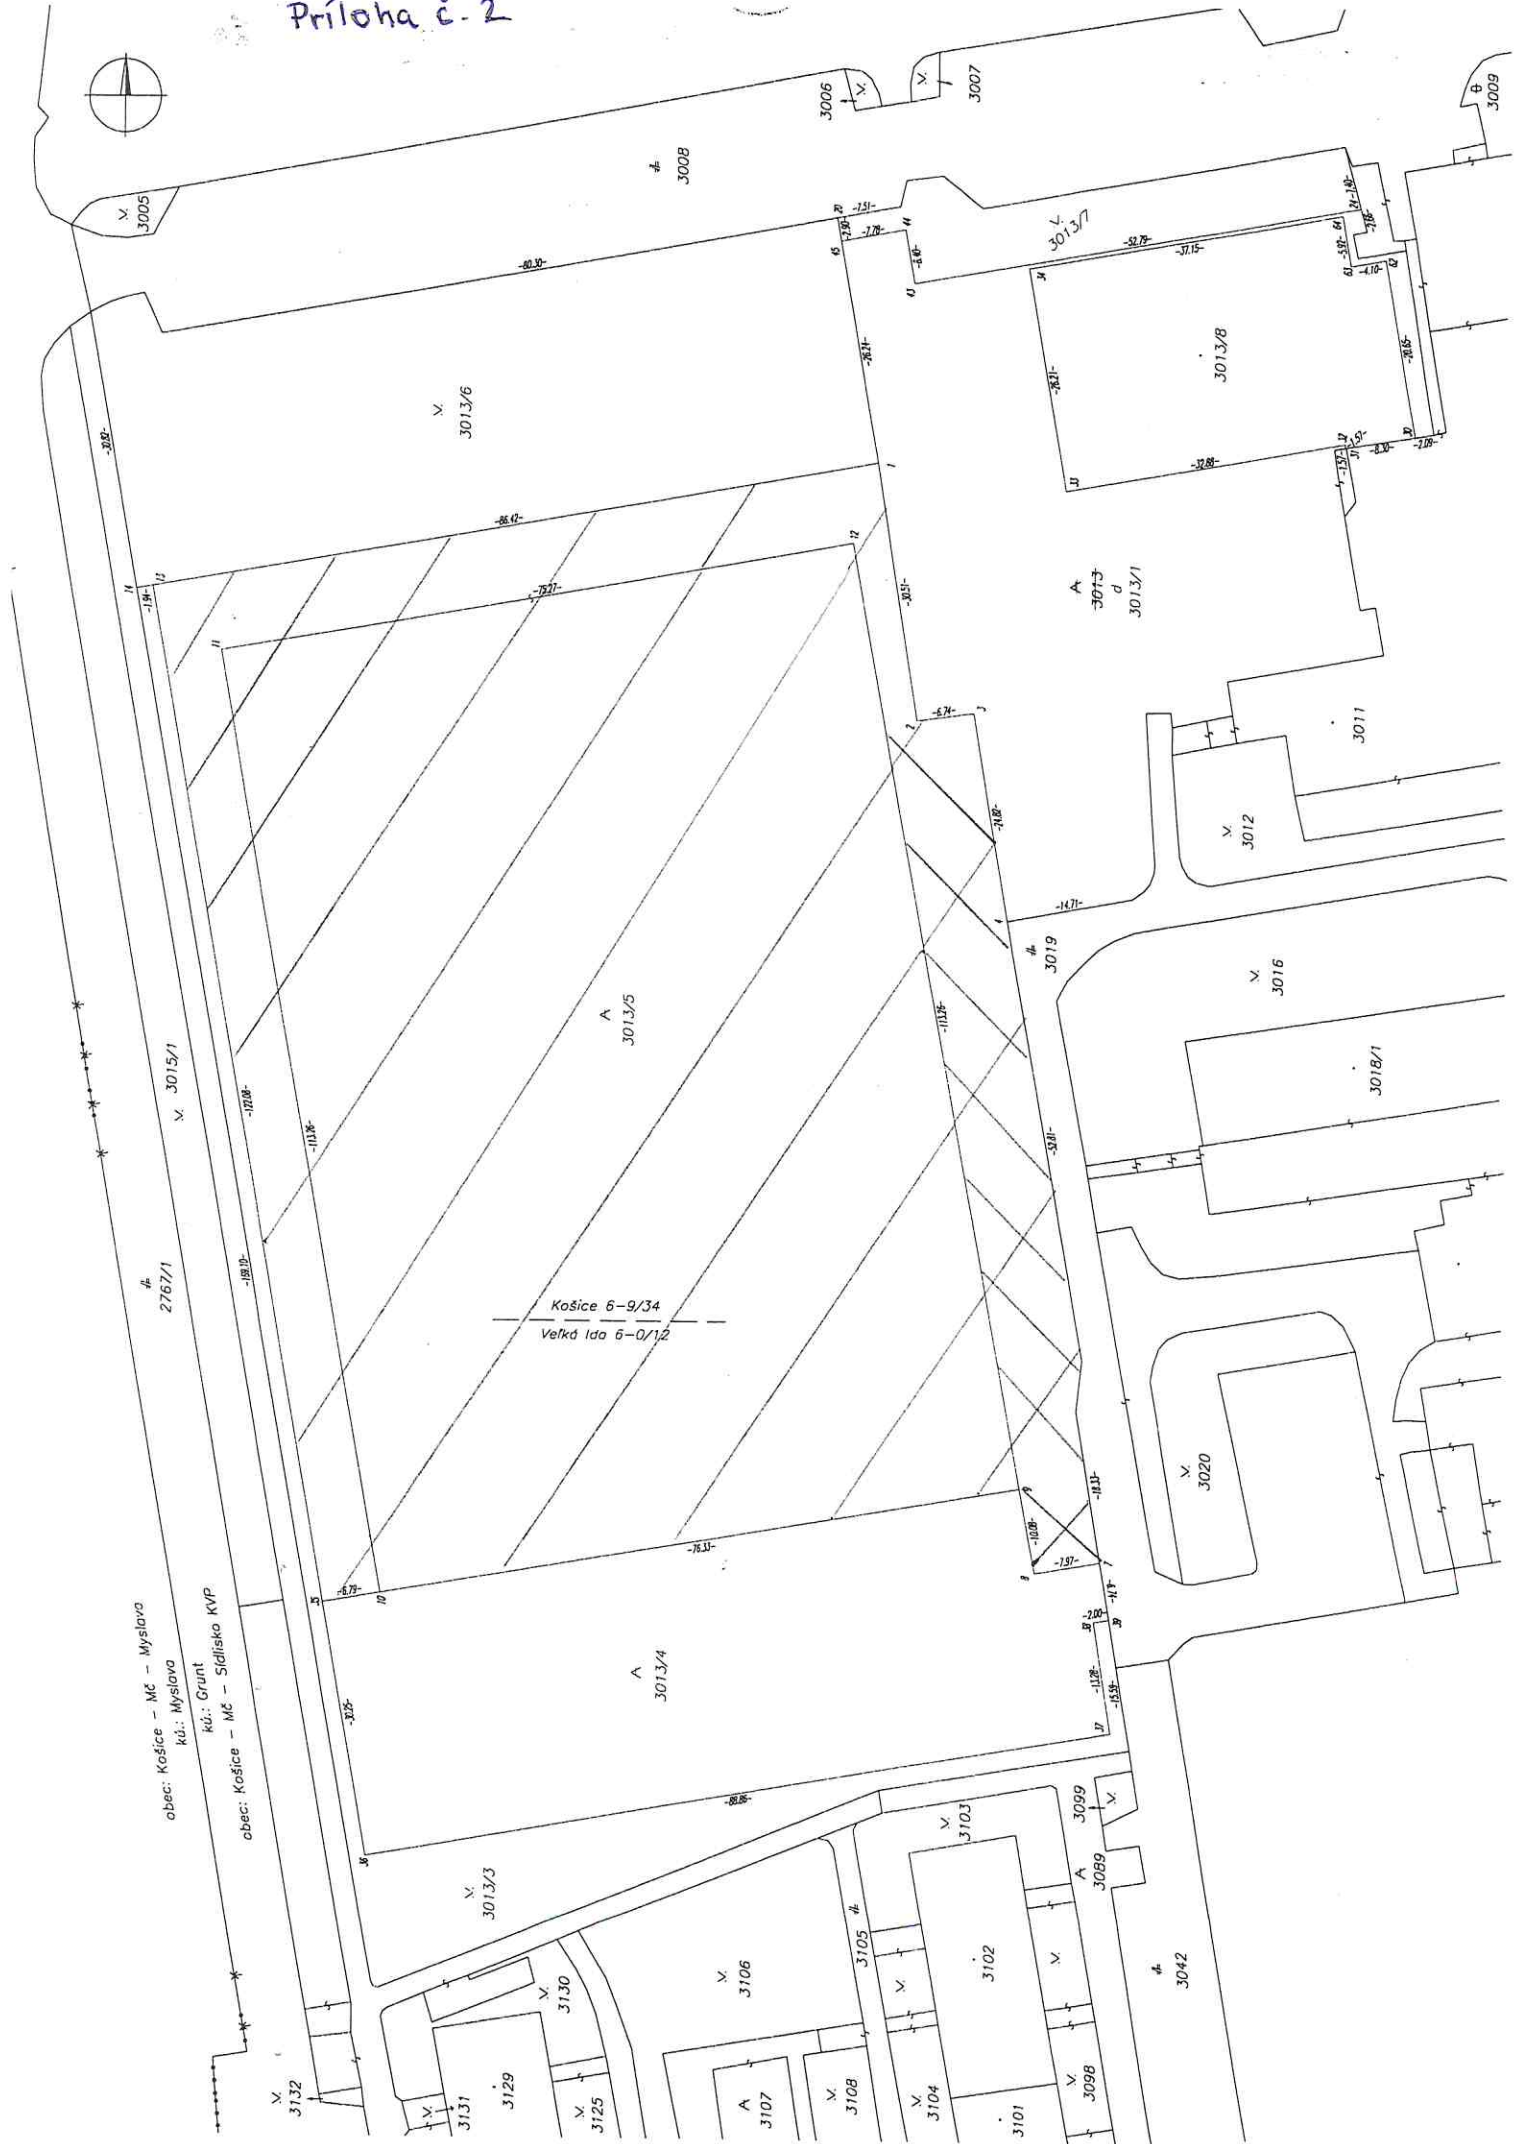

obec: Košice - MČ - Mýslava  
 kú.: Mýslava  
 kú.: Grant  
 obec: Košice - MČ - Sídliisko KVP

# VÝKAZ VÝMER

Doterajší stav					Zmeny					Nový stav					
Číslo			Výmera		Druh pozemku	Diel	k parcele číslo	m <sup>2</sup>	od parcely číslo	m <sup>2</sup>	Číslo parcely	Výmera		Druh pozemku	Vlastník, (iná opráv.osoba) adresa,(sídlo)
PK vložkv	parcely											ha	m <sup>2</sup>		
LV	PK	KN	ha	m <sup>2</sup>								ha	m <sup>2</sup>		
4		3013	2	1383	STAV PRÁVNÝ JE TOTOŽNÝ S REGISTROM CKN						3013/1	2507	zast.pl. 18	Mesto Košice, Trieda SNP 48/A, Košice, PSČ 040 11, SR	
											3013/3	931	ostat.pl. 29	Mesto Košice, Trieda SNP 48/A, Košice, PSČ 040 11, SR	
											3013/4	2642	ostat.pl. 30	Mesto Košice, Trieda SNP 48/A, Košice, PSČ 040 11, SR	
											3013/5	1	1190	ostat.pl. 30	Mesto Košice, Trieda SNP 48/A, Košice, PSČ 040 11, SR
											3013/6	2608	ostat.pl. 29	Mesto Košice, Trieda SNP 48/A, Košice, PSČ 040 11, SR	
											3013/7	448	ostat.pl. 29	Mesto Košice, Trieda SNP 48/A, Košice, PSČ 040 11, SR	
											3013/8	1057	zast.pl. 16 11	Mesto Košice, Trieda SNP 48/A, Košice, PSČ 040 11, SR	
Spolu:			2	1383								2	1383		

## LEGENDA :

kód spôsobu využívania : 29 - Pozemok, na ktorom je okrasná záhrada, uličná a sídlisková zeleň, park a iná funkčná zeleň a lesný pozemok na rekreačné a poľovnícke využívanie  
 30 - Pozemok, na ktorom je ihrisko, štadión, kúpalisko, športová dráha, autokemp, táborisko a iné  
 18 - Pozemok, na ktorom je dvor  
 16 - Pozemok, na ktorom je postavená nebytová budova označená súpisným číslom

kód druhu stavby: 11 - Budova pre školstvo, na vzdelávanie a výskum

Mestské zastupiteľstvo v Košiciach

**U z n e s e n i e**

**z XX. zasadnutia Mestského zastupiteľstva v Košiciach,  
zo dňa 16. apríla 2018**

**číslo: 1098**

**Prenájom ihriska v areáli ZŠ Janigova 2 v Košiciach priamym nájomom za nájomné  
z dôvodu hodného osobitného zreteľa pre nájomcu Slovenský futbalový zväz,  
Tomášikova 30C, 821 01 Bratislava**

Mestské zastupiteľstvo v Košiciach

podľa § 53 ods. 2 písm. b) bod 4. Štatútu mesta Košice a § 9a ods. 9 písm. c) zákona  
č. 138/1991 Zb. o majetku obcí v znení neskorších predpisov

**schvaľuje**

prenájom časti nehnuteľného majetku – ihriska o výmere 14943,6 m<sup>2</sup>, ktorý sa nachádza na pozemku parc. č. 3013 o výmere 21383 m<sup>2</sup> v areáli Základnej školy Janigova 2 v Košiciach, ktorý sa nachádza v katastrálnom území Grunt, obec: Košice – Sídliisko KVP, okres Košice II a je evidovaný Okresným úradom, katastrálnym odborom v Košiciach na LV č. 4, za účelom vybudovania a prevádzkovania futbalového ihriska s umelým trávnatým povrchom

- priamym nájomom,

- za ročné nájomné 1,- Eur a prevádzkové náklady,

ako dôvod hodný osobitného zreteľa podľa § 9a ods. 9 písm. c) zákona č. 138/1991 Zb. o majetku obcí v znení neskorších predpisov, na dobu určitú 20 rokov, nájomcovi – Slovenský futbalový zväz, Tomášikova 30C, 821 01 Bratislava, z dôvodu všeobecného záujmu podporovať subjekty zabezpečujúce mimoškolské záujmové činnosti a pohybovo – športové aktivity detí, čím podporujú harmonický vývin detí a vedú ich k aktívnemu využívaniu voľného času, za podmienky, že sa nájomca zaväzuje:

- vykonávať údržbu ihriska na vlastné náklady v celom rozsahu,
- investovať do prenajatého majetku a vykonať zhodnotenie nehnuteľnosti vo výške min. 500 000,- Eur v prvej tretine doby nájmu,
- previesť po skončení nájmu technické zhodnotenie majetku na mesto Košice za 1,- Eur,
- vybudovať parkovacie státa v južnom priestore areálu pri vstupe od Čordákovej ulice a Klimkovičovej ulice na ploche nefunkčného basketbalového ihriska,
- umožniť využívanie futbalového ihriska pre žiakov základných škôl v zriaďovateľskej pôsobnosti mesta Košice v dohodnutom rozsahu.

JUDr. Martin Petruško  
námestník primátora mesta Košice

Podpísal dňa: 20.04.2018

Za správnosť: Ing. Pavol Lazúr

Mgr. Matej Čontofalský

Zapisovateľka: Blanka Lukáčová