





Google

Adresa Gagarinovo námestie
040 12 Nad jazerom

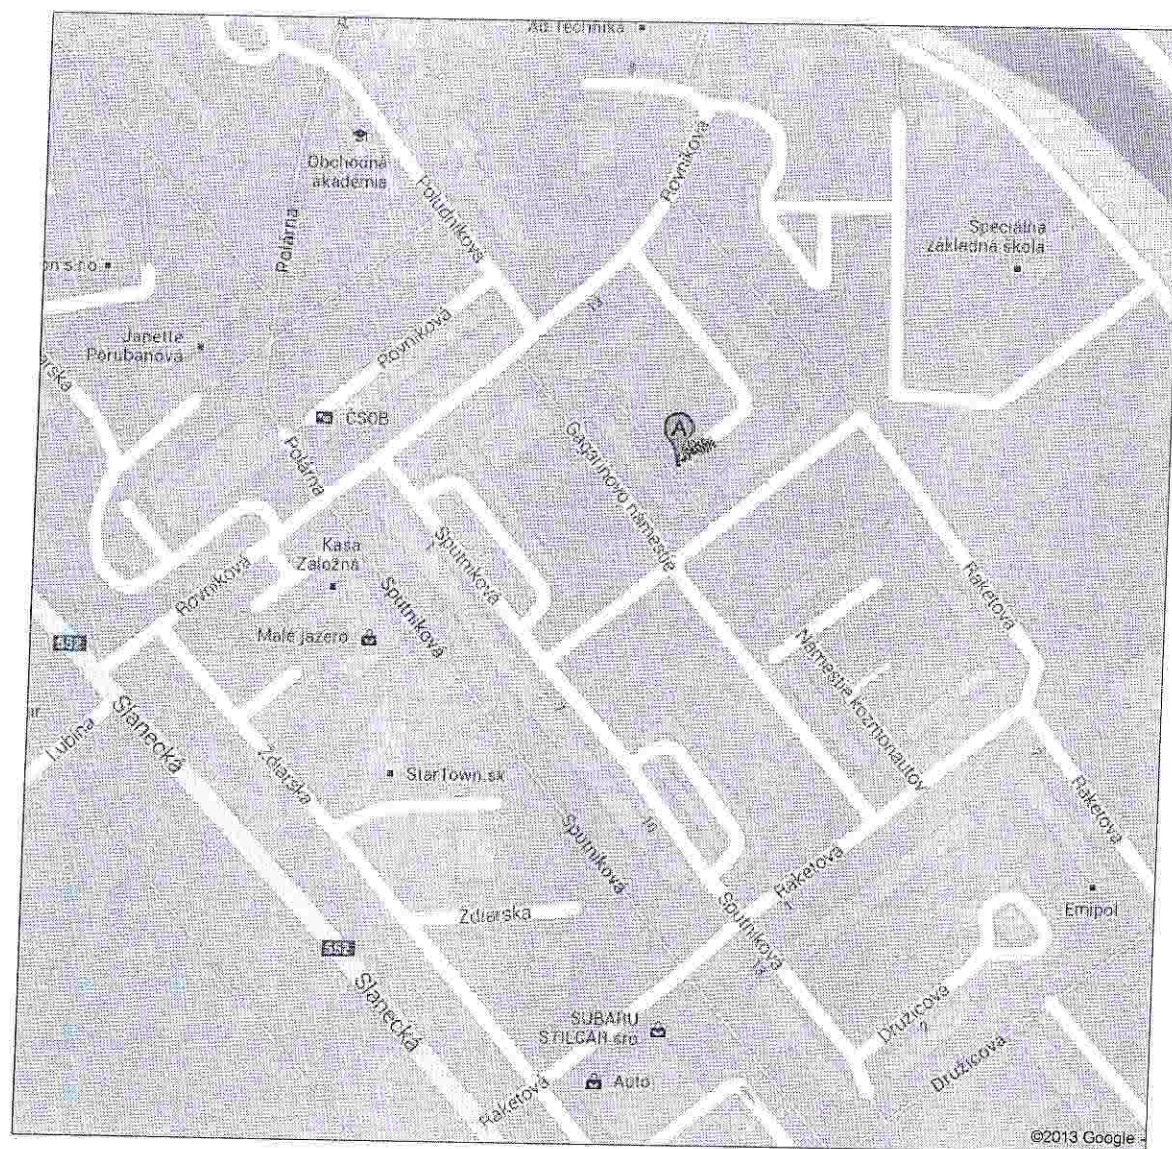

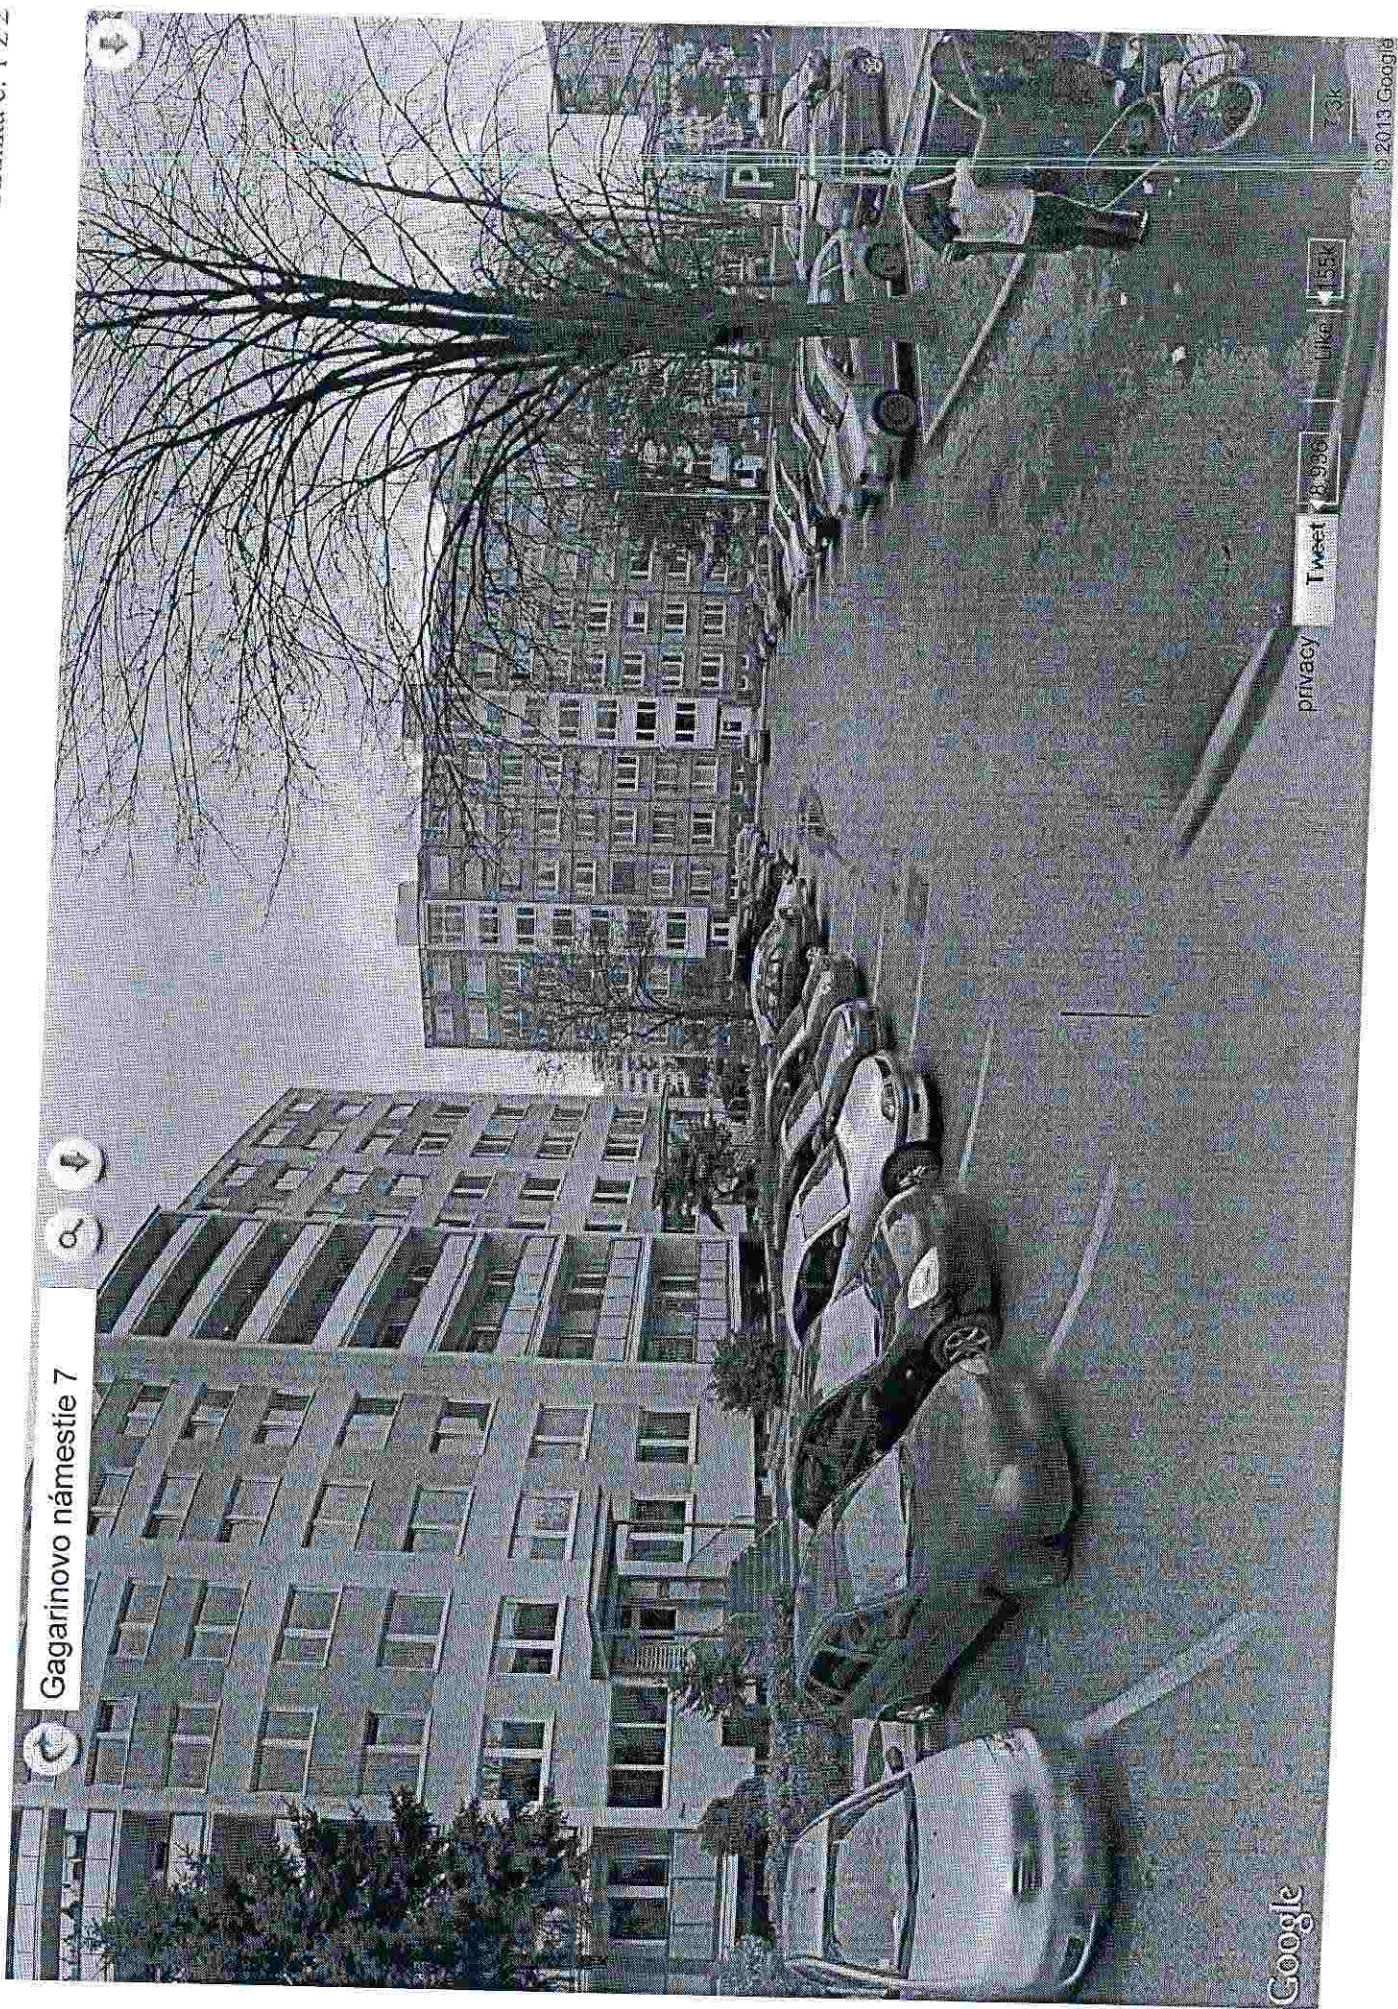


VÝKAZ VÝMER

str. 1

Doterajší stav					Zmeny						Nový stav				
Číslo			Výmera		Druh pozemku	Diel	k parcelo číslo	m ²	od parcely číslo	m ²	Číslo parcely	Výmera		Druh pozemku	Vlastník, (iná opráv. osoba) adresa, (sídlo)
PK vložky	parcely											ha	m ²		
LV	PK	KN	ha	m ²											
1704		3407		1490	zast.pl.						3407/1	1363		zast.pl. 22	Doterajší
											3407/2	127		zast.pl. 22	MÚMČ Nad Jazerom Paludníková 7, Košice
Spolu:				1490									1490		

Stav právny je totožný s registrom C KN

Legenda: kód spôsobu využitia 22 Pozemok, na ktorom je postavená inžinierska stavba – cestná, miestna a účelová komunikácia, lesná cesta, poľná cesta, ...

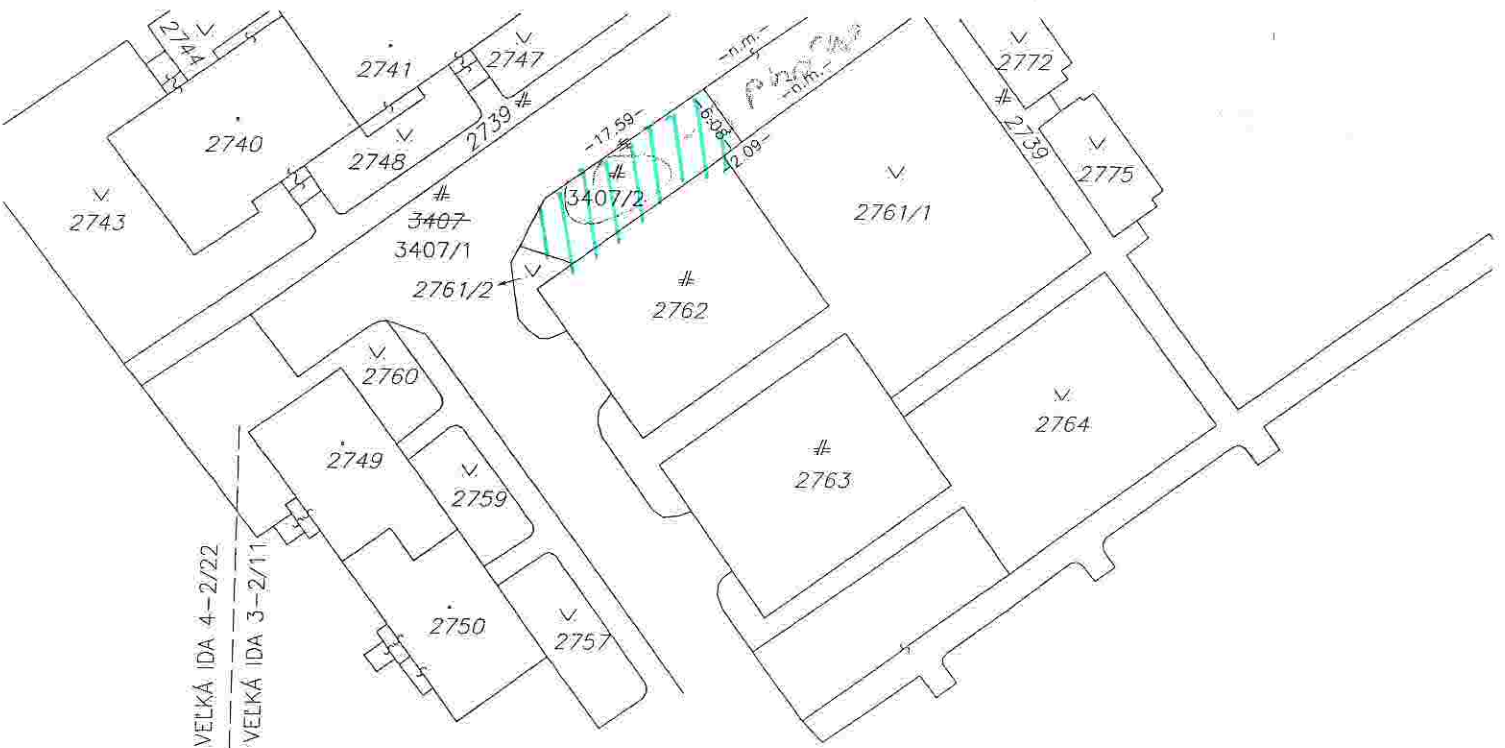


Geometrický plán je základom na právne úkony, keď údaje doterajšieho stavu výkazu výmer sú zhodné s údajmi platných výpisov z katastra nehnuteľností


Vyhotoviteľ Bc. Milan Kavulič GEOTOP Košice žná Triaďa 82 017 Košice ottop@geotopke.sk 43357849	Kraj	Košický	Okres	Košice IV	Obec Košice – mestská časť
	Kat. územie	Jazero	Číslo plánu	516/2013	Mapový Velká Ida 3-2/11 list č Velká Ida 4-2/22
GEOMETRICKÝ PLÁN					
na oddelenie pozemku p.č. 3407/2					

Vyhotovil Dňa: 22.3.2013 Meno: Bc. M. Kavulič		Autorizačne overil Dňa: 22.3.2013 Meno: Z. Kavuličová		Úradne overil Dňa: - 8. APR. 2013 Meno: Ing. Peter Babin	
hranice boli v prírode označené obrubníkom		Náležitosti 616		Úradne overené podľa § 9 zákona NR SR č. 215/1995 Z.z. o geodézii a kartografii	
am podrobného merania (meračský náčrt) č. 560		Ing. Z. Kavulič 616		Pečiatka a podpis	
nice bodov označených číslami a ostatné meračské sú uložené vo všeobecnej dokumentácii		Ing. Z. Kavulič 616		Pečiatka a podpis	

Google

Adresa **Námestie kozmonautov**
040 12 Nad jazerom

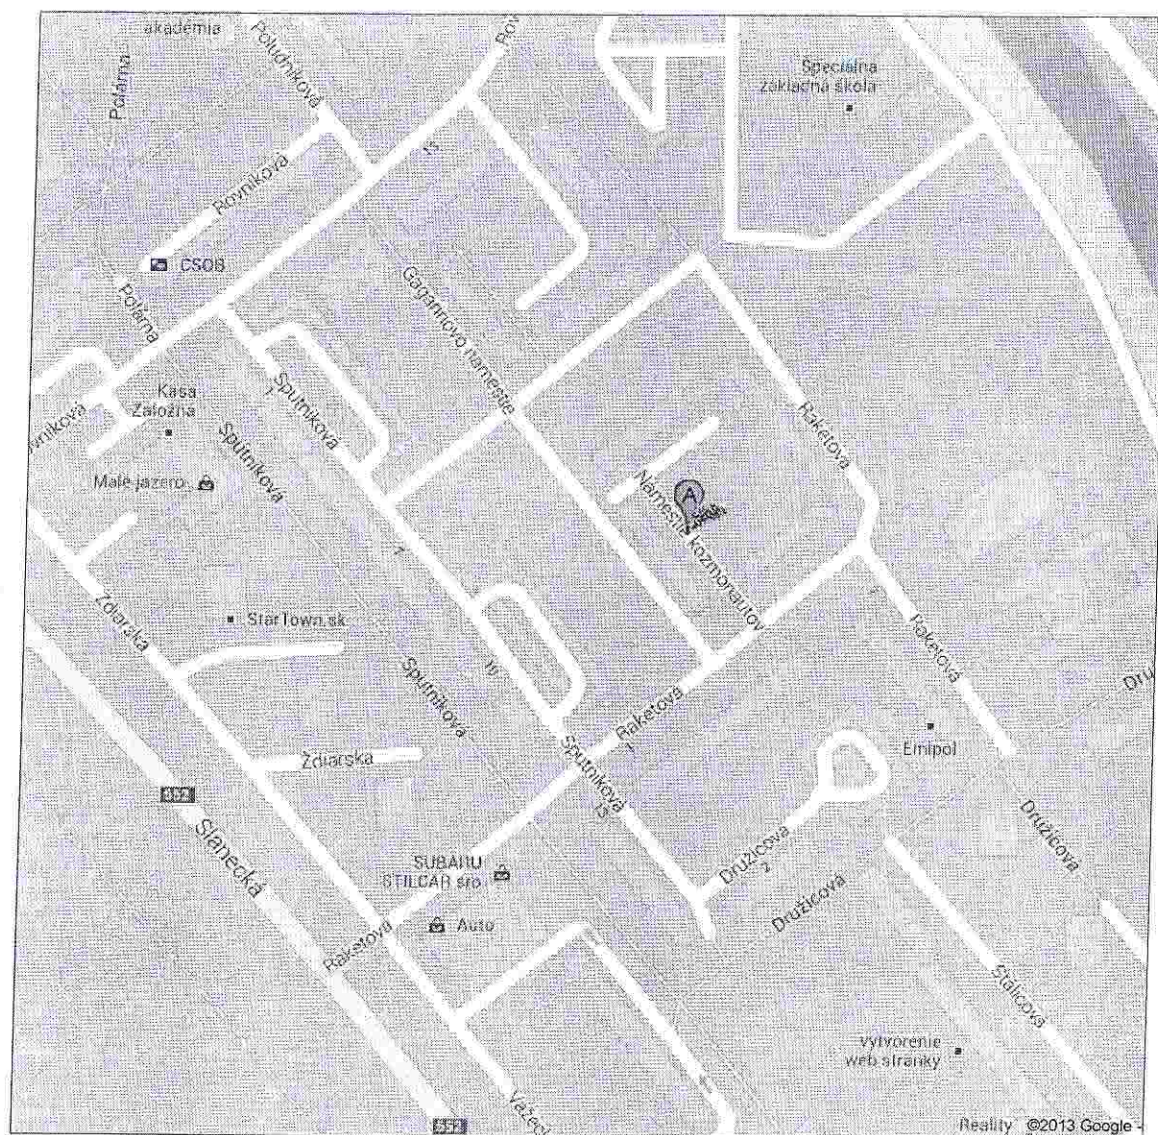

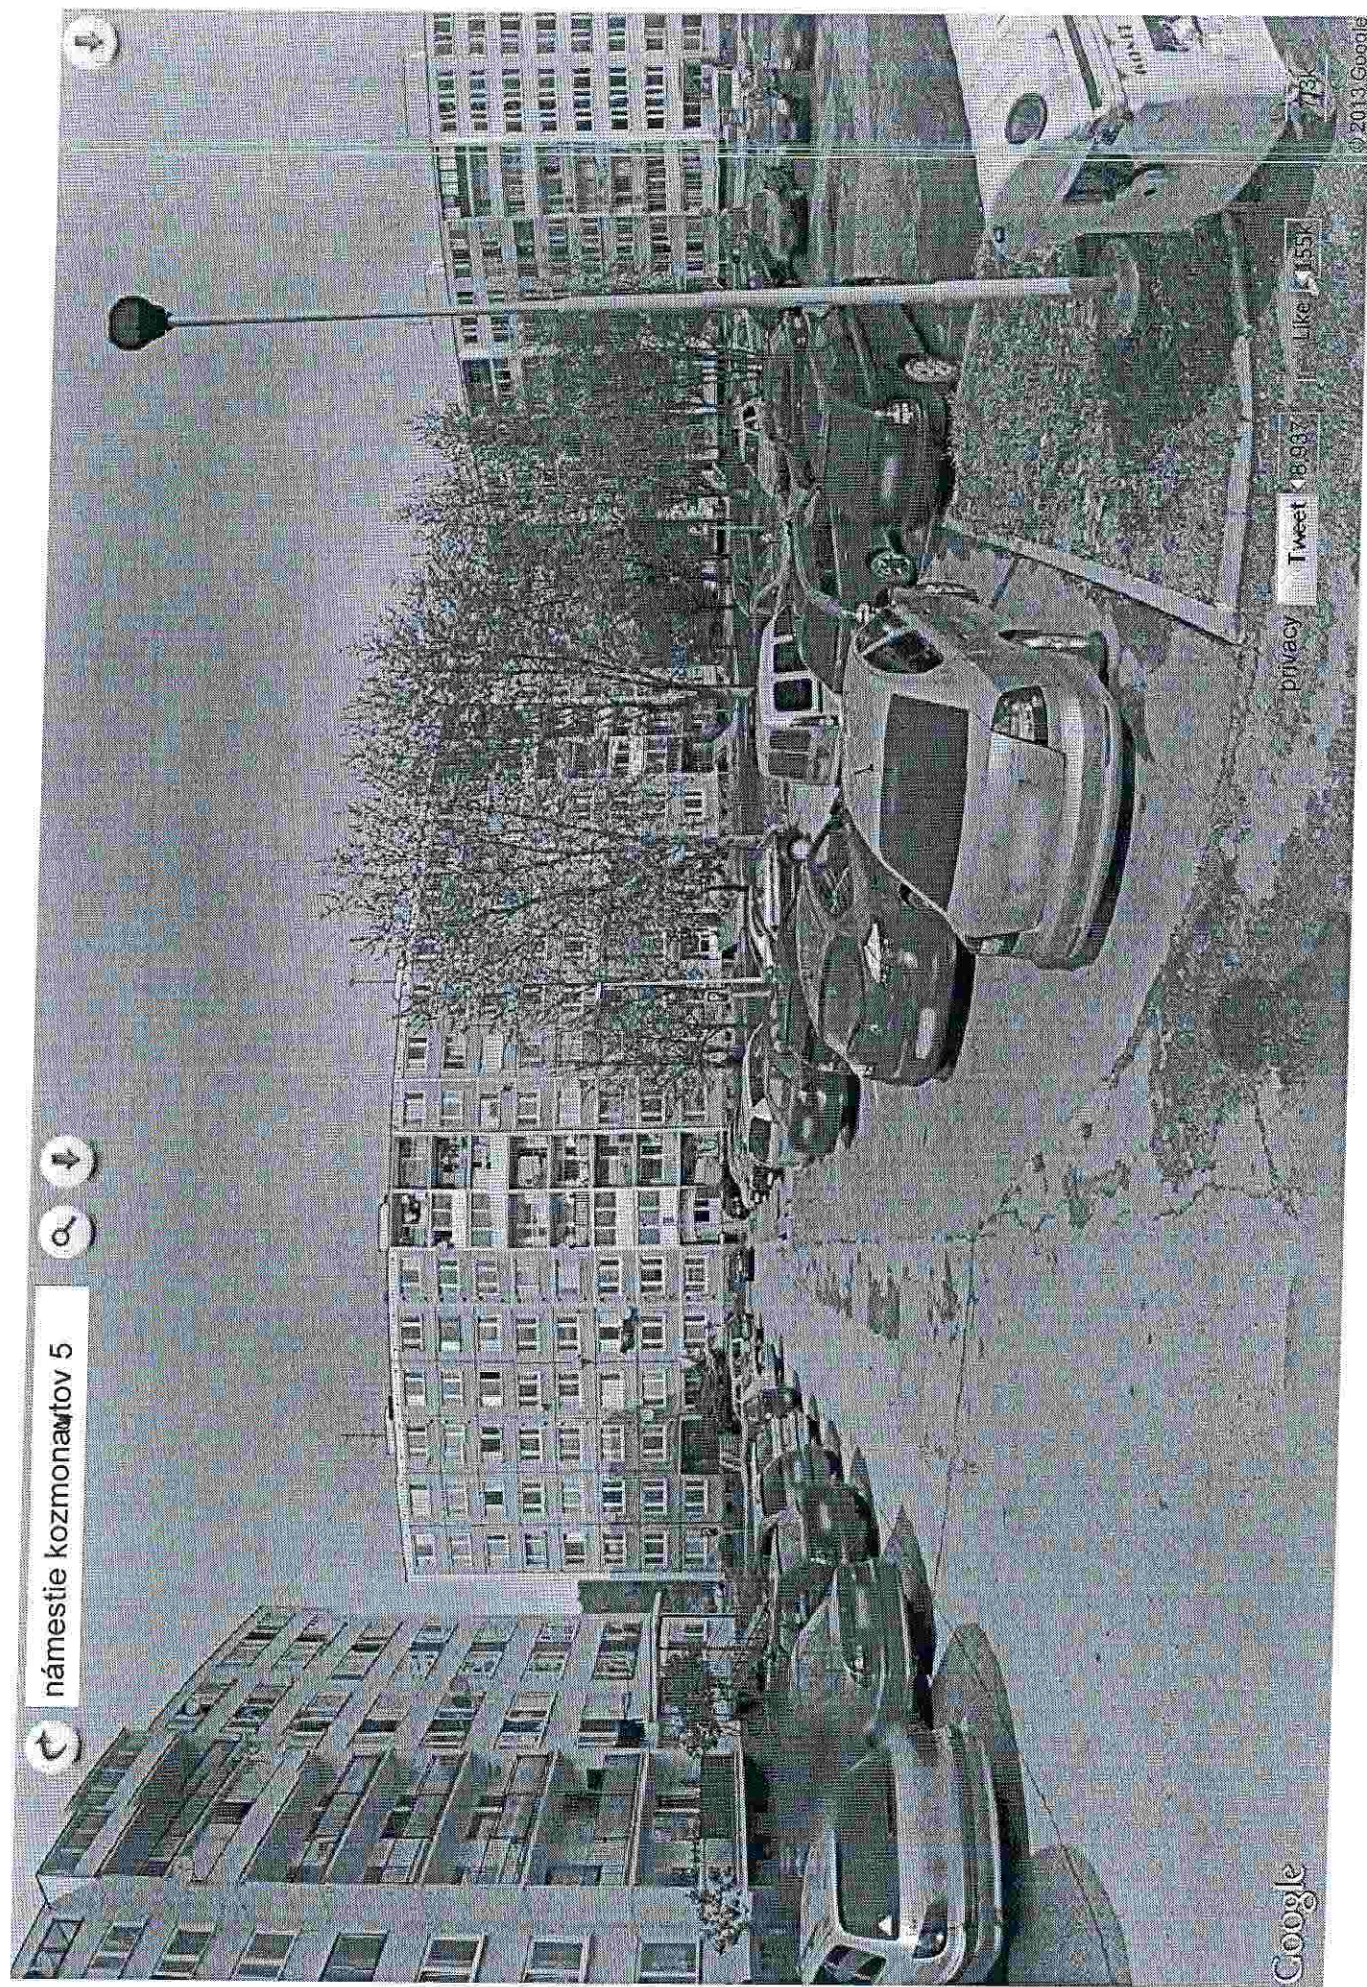


Strana

VÝKAZ VÝMER															
Doterajší stav					Zmeny						Nový stav				
Číslo			Výmera		Druh pozemku	D i e l	k parcele číslo	m ²	od parcely číslo	m ²	Číslo parcely	Výmera		Druh pozemku	Vlastník (iná opráv. osoba) adresa (sídlo)
PK vločky	parcely											ha	m ²		
LV	PK	KN	ha	m ²								ha	m ²	kód	
STAV PRÁVNÝ JE TOTOŽNÝ S REGISTROM C KN															
11650		4429/8		1493	ostat.pl.						4429/8	918		ostat.pl.	Mesto Košice, Trieda
											4429/24	88		ostat.pl.	SNP 48/A, Košice
											4429/25	487		ostat.pl.	delto
														29	delto
Spolu				1493								1493			

Legenda: kód spôsobu využívania pozemkov:

29 - Pozemok, na kt. je okrasná záhrada, uličná a sídlisková zeleň, park...

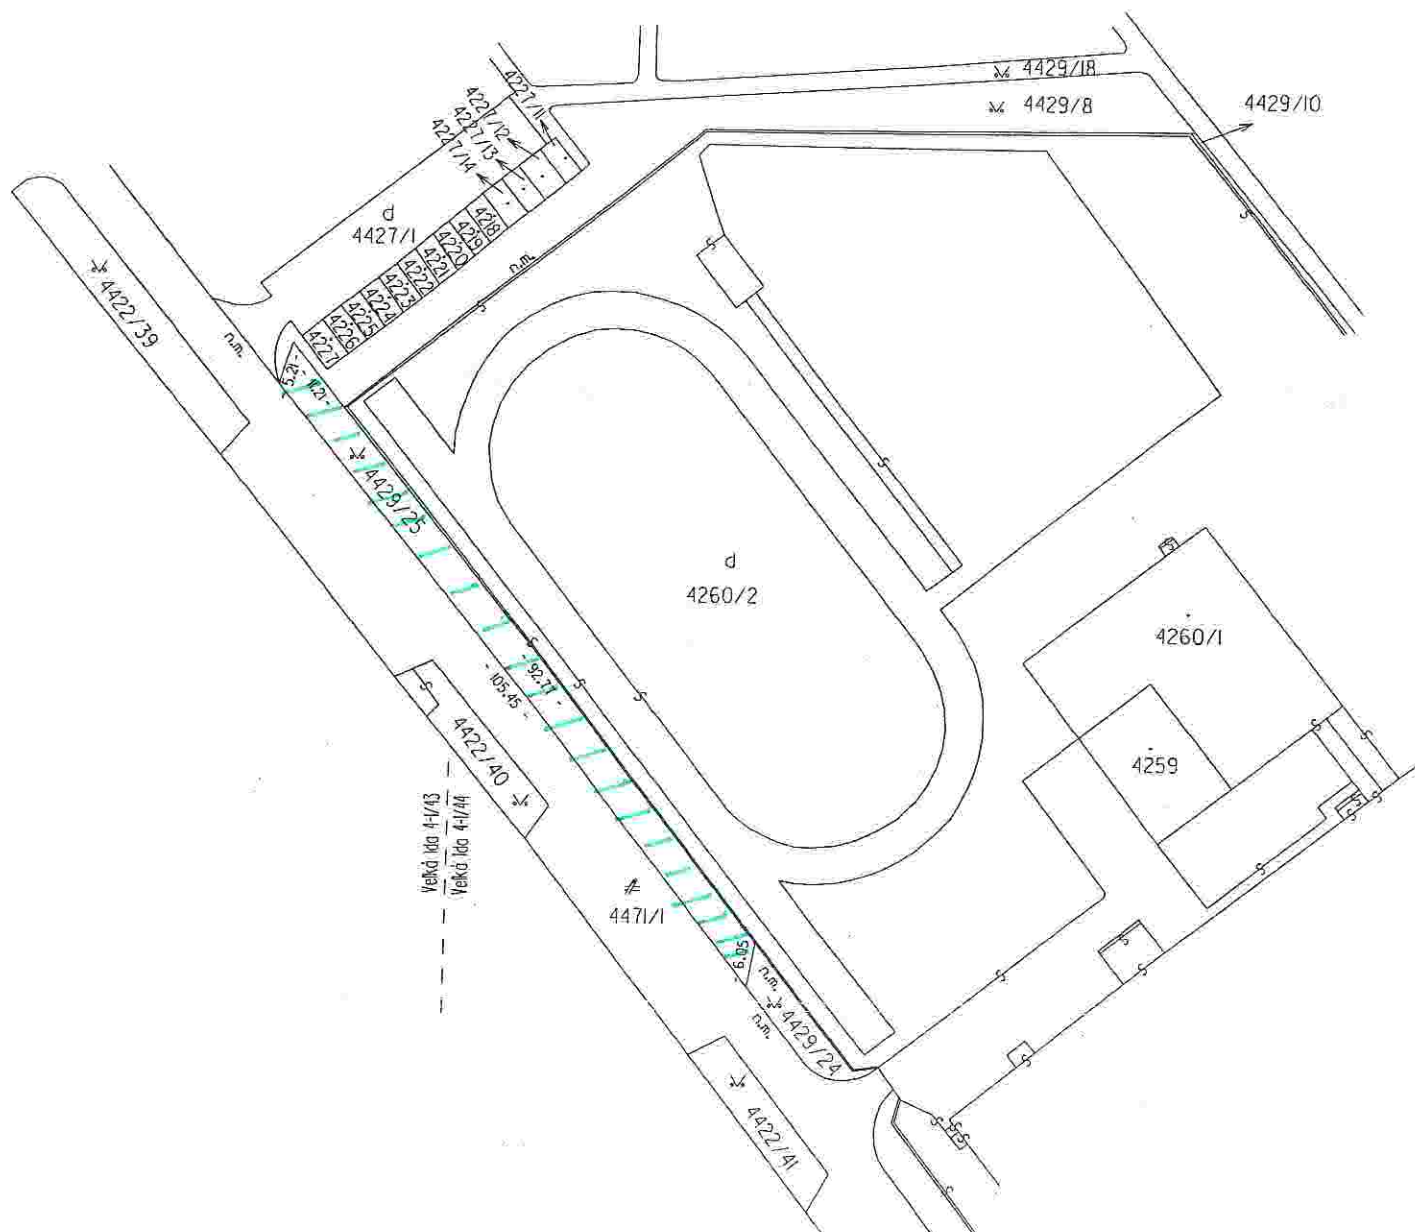

Google

Adresa Uralská
040 12 Nad jazerom