




Ing. Gerard Šmihula, ČSc.  
znalec  
Odbor: Stavebníctvo  
040 13 Košice, Budapešťská 2/6  
tel./fax: 036 1565 6903 905 240

Súhlas s vyhotovením!


Názov organizácie	Okres : <b>KOŠICE I</b>	Katastrálne územie : <b>STREDNÉ MESTO</b>	
Správa katastra Košice I	Číslo zákazky : 5279/02	Mapový list číslo : 5-9/42	Mierka : 1:1000
	<b>KÓPIA Z KATASTRÁLNEJ MAPY</b>		
Vyhotovil	Potvrdil	Pečiatka, podpis	
Na :	Dňa :		
	1.9.02		

PRÍZEMIE

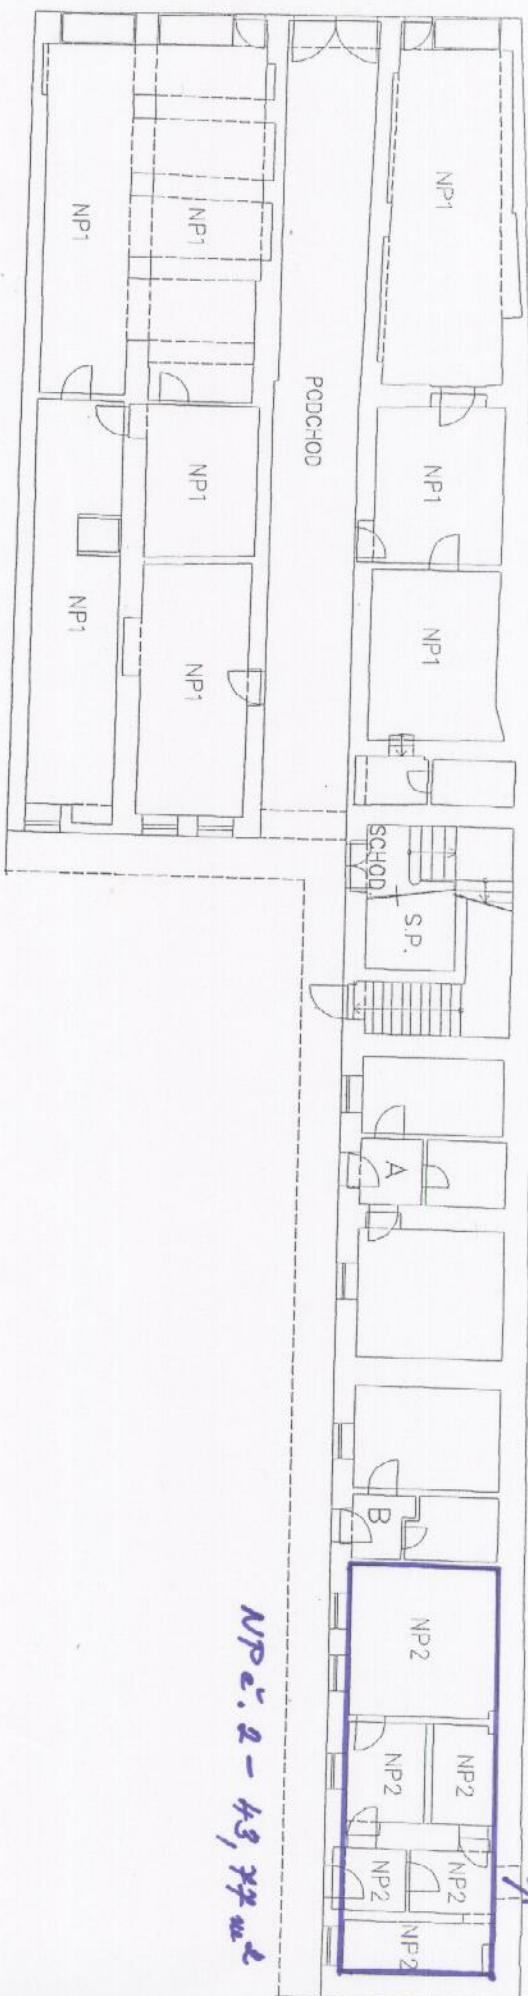

3. ETÁŽ AN  
NÁZEV OD DUSA

1. POSCHODE

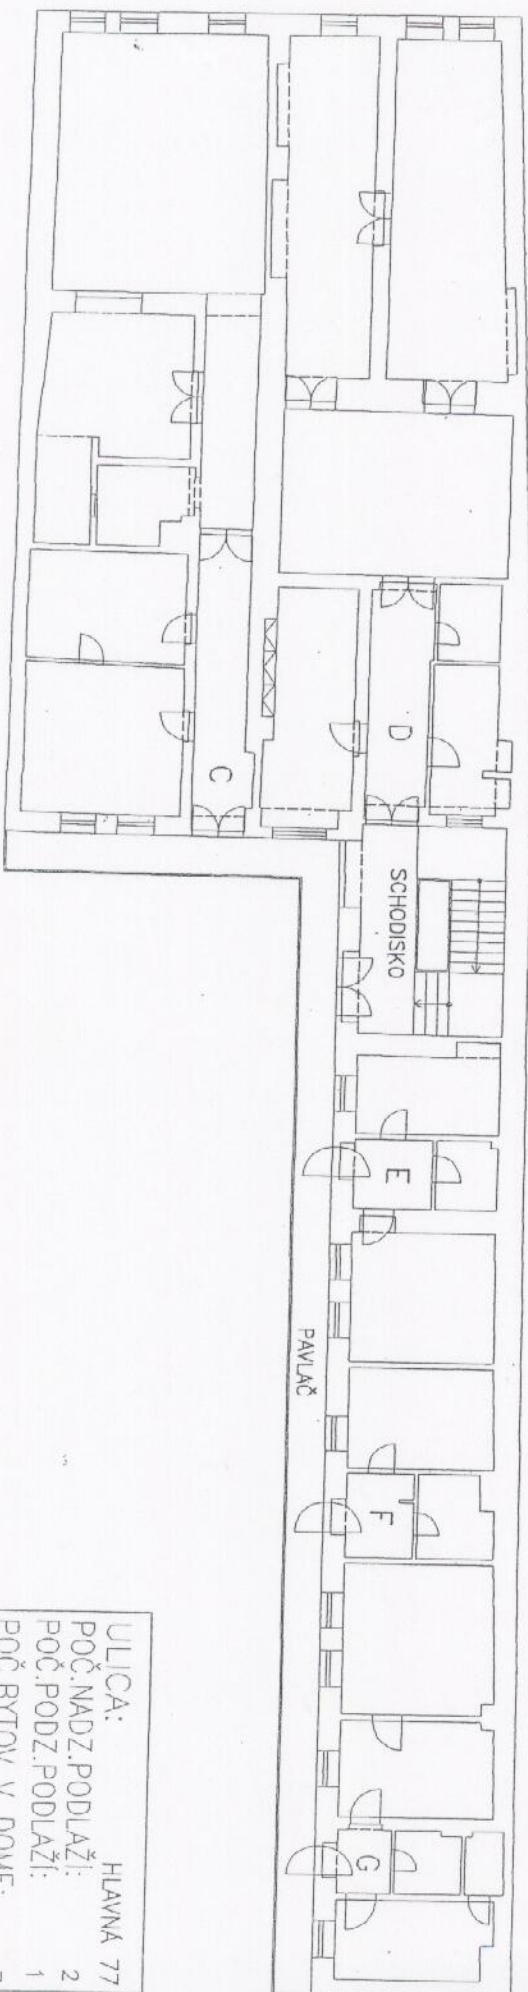

ULICA: Hlavná 77  
POČ. NADZ. PODLAŽÍ: 2  
POČ. PODZ. PODLAŽÍ: 1  
POČ. BYTOV V DOME: 7



Pohľad z dvora na nebytový priestor Hlavná 77



Pohľad do nebytového priestoru





Pohľady do nebytového priestoru

