


GKÚ Bratislava

Vytvorené cez katastrálny portál


dec: KOŠICE - JUH

katastrálne územie. Skladná

25. decembra 2012 19:38

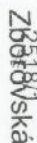


SCALE 1 : 1 000

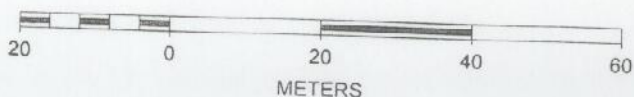

Legenda

- ~ vnútorná kresba
- ~ parcely C
- ~ dôležité ulice a cesty
- ~ dôležité ulice a cesty
- ~ významné ulice a námestia
- ~ ulice a cesty
- ~ iné komunikácie a chodníky

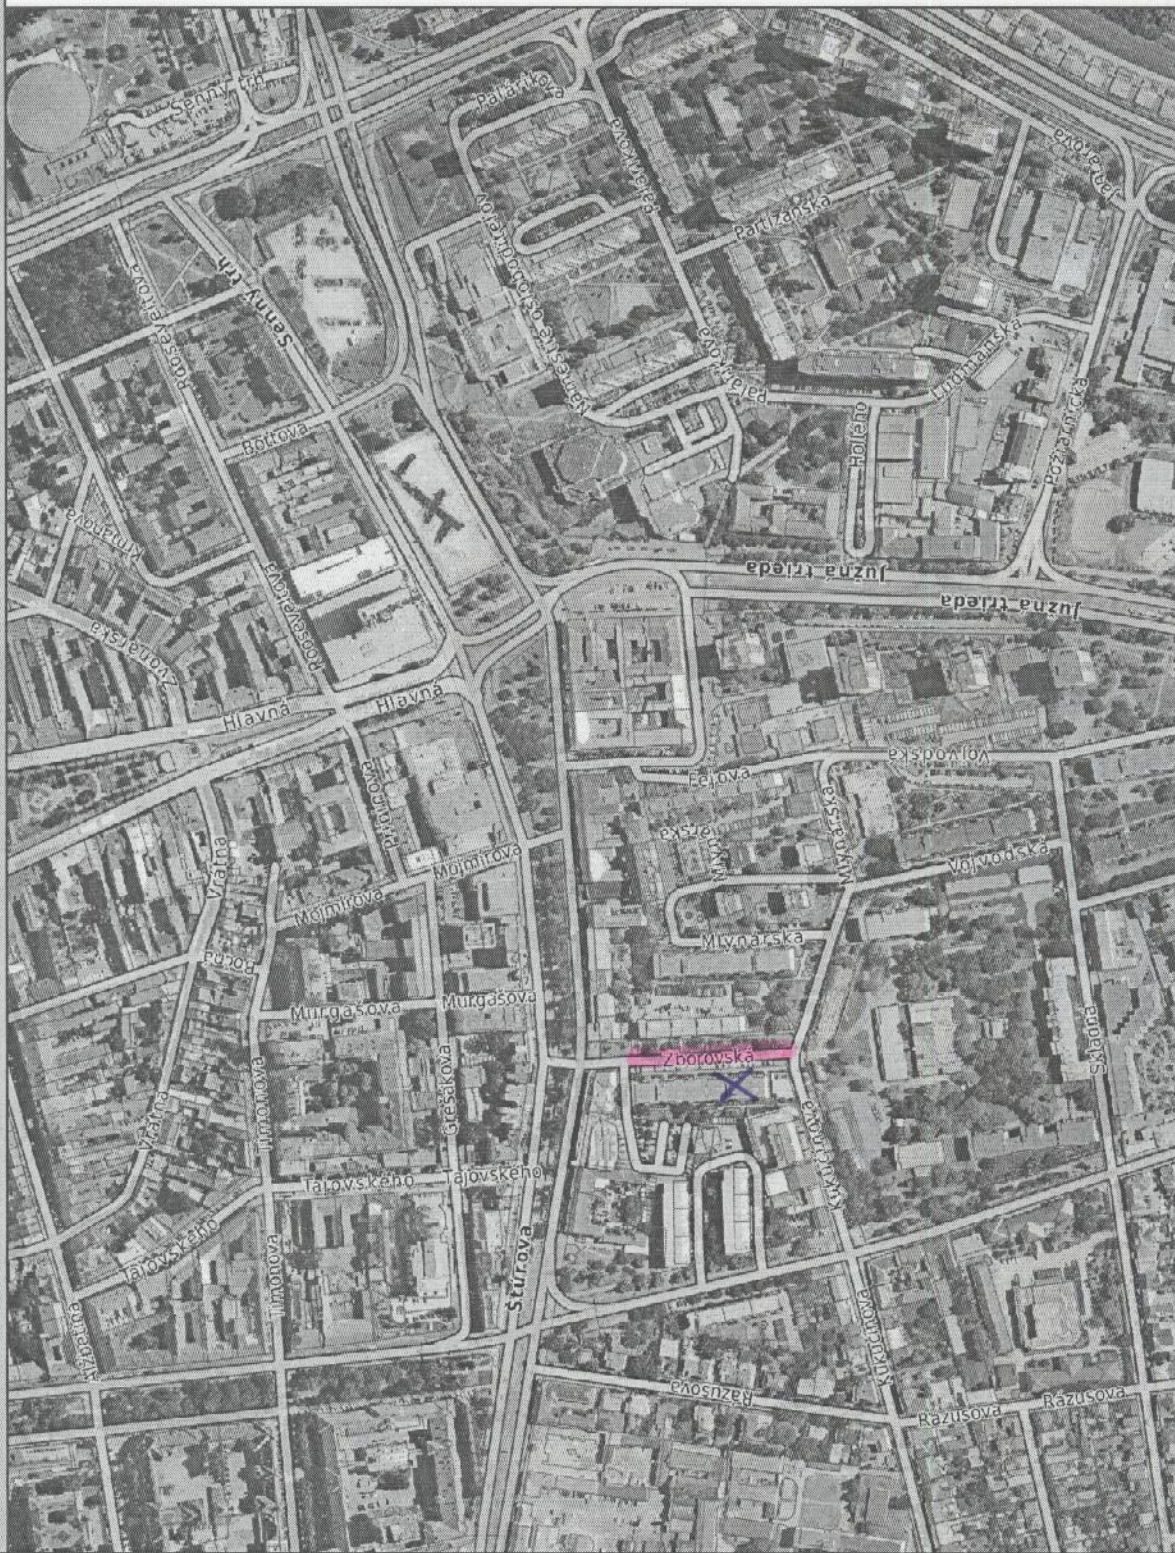


Mierka 1:5000

DOM ZBOROVSKÁ 1,7
KOŠICE

POČ. NADZ. PODLAŽÍ: 6
POČ. PODZ. PODLAŽÍ: 0
POČ. BYTOV V DOME: 104

1. a 2. POSCHODIE

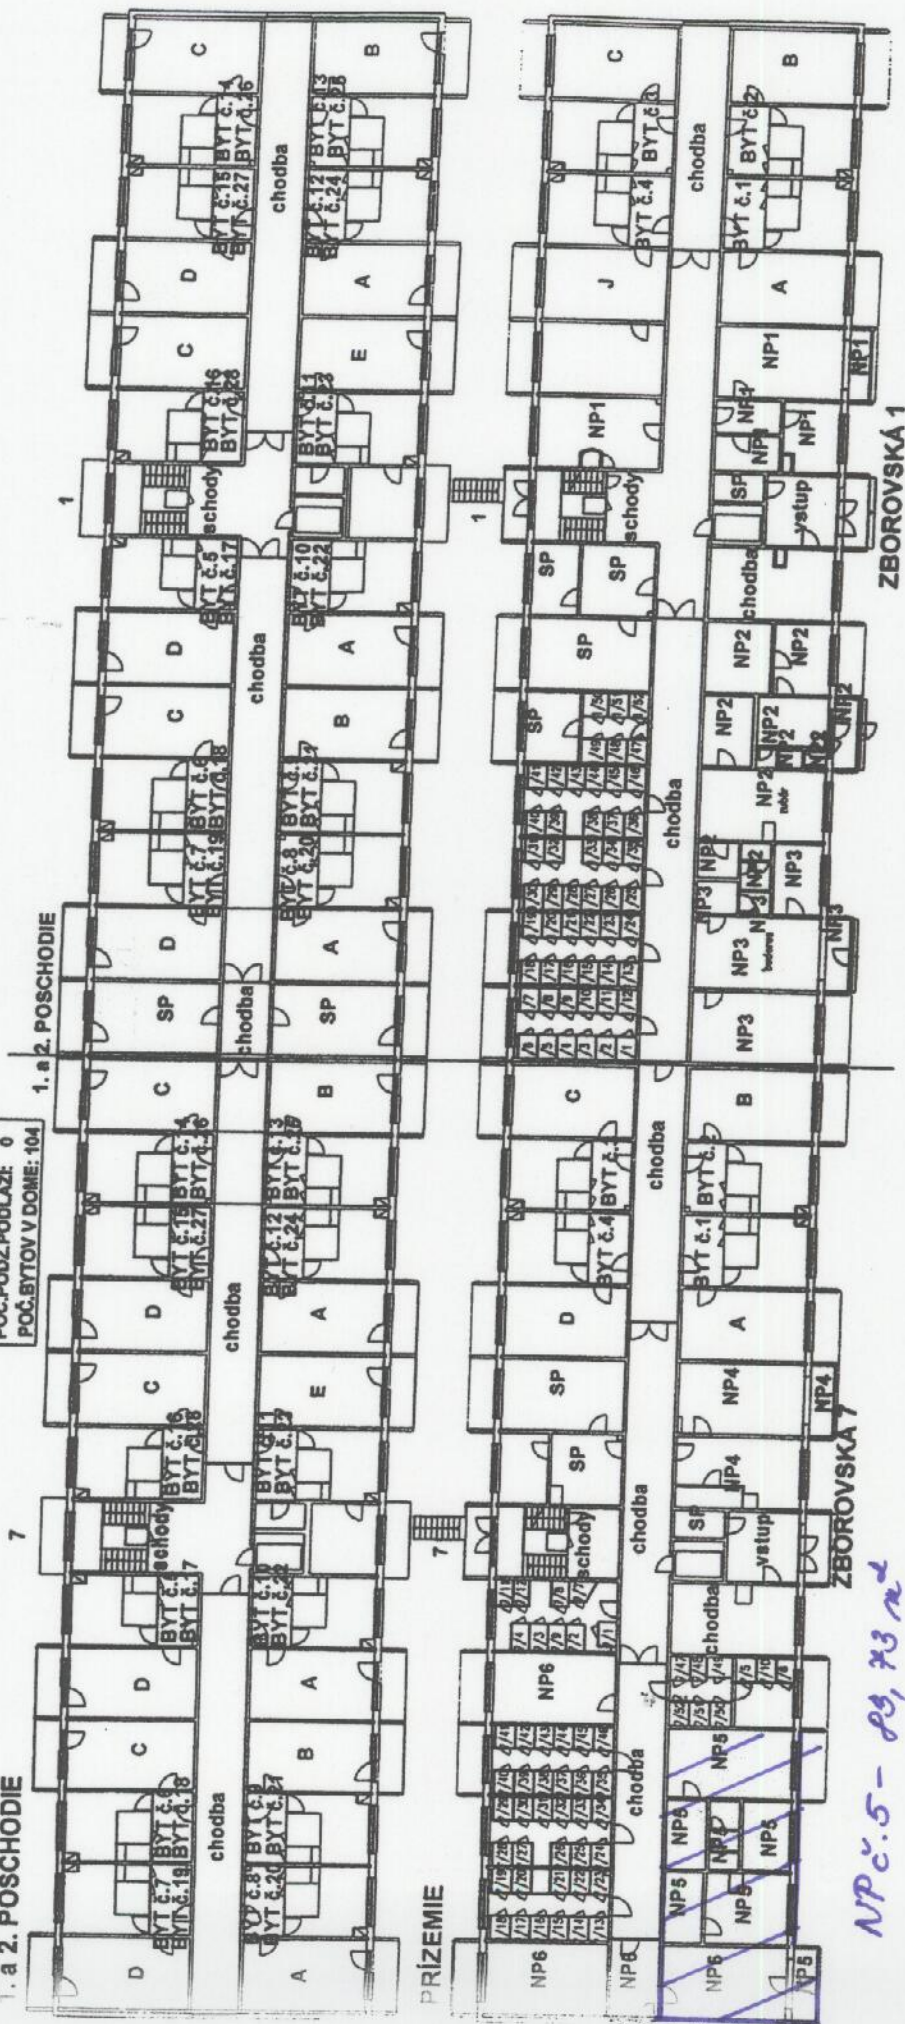

NP č. 5 - 83, 73 m²

FOTODOKUMENTÁCIA



Pohľad na bytový dom Zborovská 1,7 z ulice.



Vstup do nebytového priestoru NP5 z ulice.



Miestnosť č. 3.



Miestnosť č. 9.



Miestnosť č. 8 – WC.



Miestnosť č. 10.