


# LEGENDA ÚČELU MIESTNOSTI

Č.M.	ÚČEL MIESTNOSTI	PLOCHA m <sup>2</sup>
1.01	ZÁVERIE	60,24
1.02	CHODBA	71,01
1.03	CHODBA	14,23
1.04	SCHODISKO+PODESTY	32,32
1.05	ZÁZEMIE	10,68
1.06	DIELNE /ATELIÉRY	337,66
1.07	SAMOOSL. KUCHYNKA	10,67
1.08	PREDSIEN	6,03
1.09	PREDSIEN WC MUŽI	6,27
1.10	PISÁRE MUŽI	5,71
1.11	WC MUŽI	2,22
1.12	PRIESTOR PRE UPRAVTOVACIKU	2,29
1.13	SKLAD	7,14
1.14	ZÁZEMIE REKRECIE	8,19
1.15	REKRECIA	22,92
1.16	VSTUPNÁ HALA	78,79
1.17	ŠATŇA PERSONÁL	5,31
1.18	SERVENOVŇA	9,55
1.19	WC IMOBILNÍ	6,25
1.20	WC ŽENY	5,18
1.21	PREDSIEN WC ŽENY	8,63
1.22	PREDSIEN	4,21
1.23	CHODBA	13,48
1.24	SCHODISKO+PODESTY	32,32
1.25	SAMOOSL. KUCHYNKA	10,66
1.26	DIELNE /ATELIÉRY	362,24
1.27	ZÁZEMIE	10,64
1.28	VÝŤAH	3,40
1.29	VÝŤAH	3,40
1.30	NÁSTUPNÉ PLATÓ /SCHODISKO/	58,71
1.31	NÁSTUPNÉ PLATÓ /RAMPA + SCHODISKO/	58,51
1.32	ZÁSOBOVACIA RAMPA	8,20
1.33	ZÁSOBOVACIA RAMPA	8,20
1.34	ZÁSOBOVACIA RAMPA	8,20
1.35	ZÁSOBOVACIA RAMPA	8,20
1.36	ZÁSOBOVACIA RAMPA	8,20
1.37	ZÁSOBOVACIA RAMPA	8,20

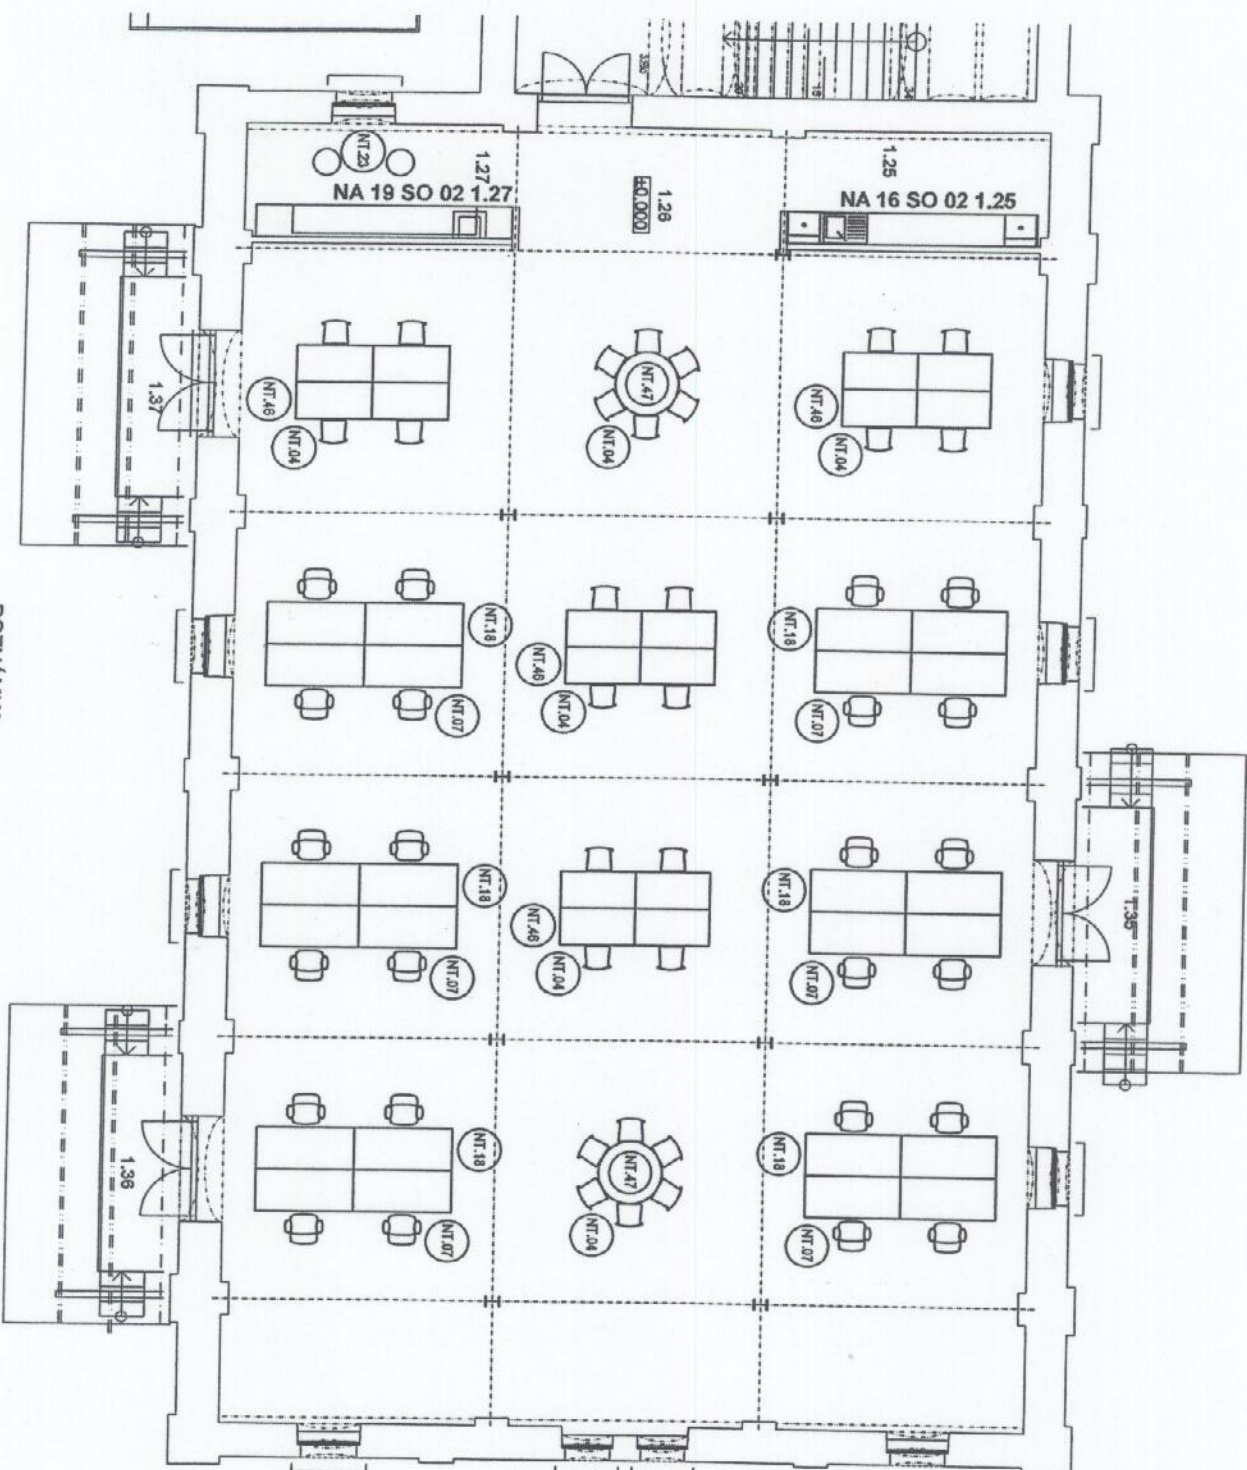

## POZNÁMKA:

ATYPICKÉ PRVKY NÁBYTKU, SÚČASŤ STAVBY  
 TYPOVÉ PRVKY NÁBYTKU A VNÚTORNÉHO VYBAVENIA, VIŠ PRODUKTOVÉ LISTY



