

Strana 1

VÝKAZ VÝMER															
Doterajší stav					Zmeny					Nový stav					
Číslo			Výmera		Druh pozemku	D i e l	k parcele číslo	m ²	od parcely číslo	m ²	Číslo parcely	Výmera		Druh pozemku	Vlastník (iná opráv. osoba) adresa (sídlo)
PK vločky	parcely											ha	m ²		
LV	PK	KN	ha	m ²								ha	m ²	kód	
STAV PRÁVNÝ JE TOTOŽNÝ S REGISTROM Č KN															
849		637/5		95	zastav.pl.						637/5		72	zastav.pl. 22	Mesto Košice, Trieda SNP 48/A, Košice
											637/9		23	zastav.pl. 18	detto
Spolu				95									95		

Legenda: kód spôsobu využívania pozemkov:

22 - Pozemok, na ktorom je postavená inžinierska stavba – cestná, miestna a účelová komunikácia, lesná cesta, poľná cesta, chodník, nekryté parkovisko a ich súčasť

18 - Pozemok, na ktorom je dvor






Parcela č.637/5 požadovaná na odkúpenie

23. 3. 2026

Silvia Brixi

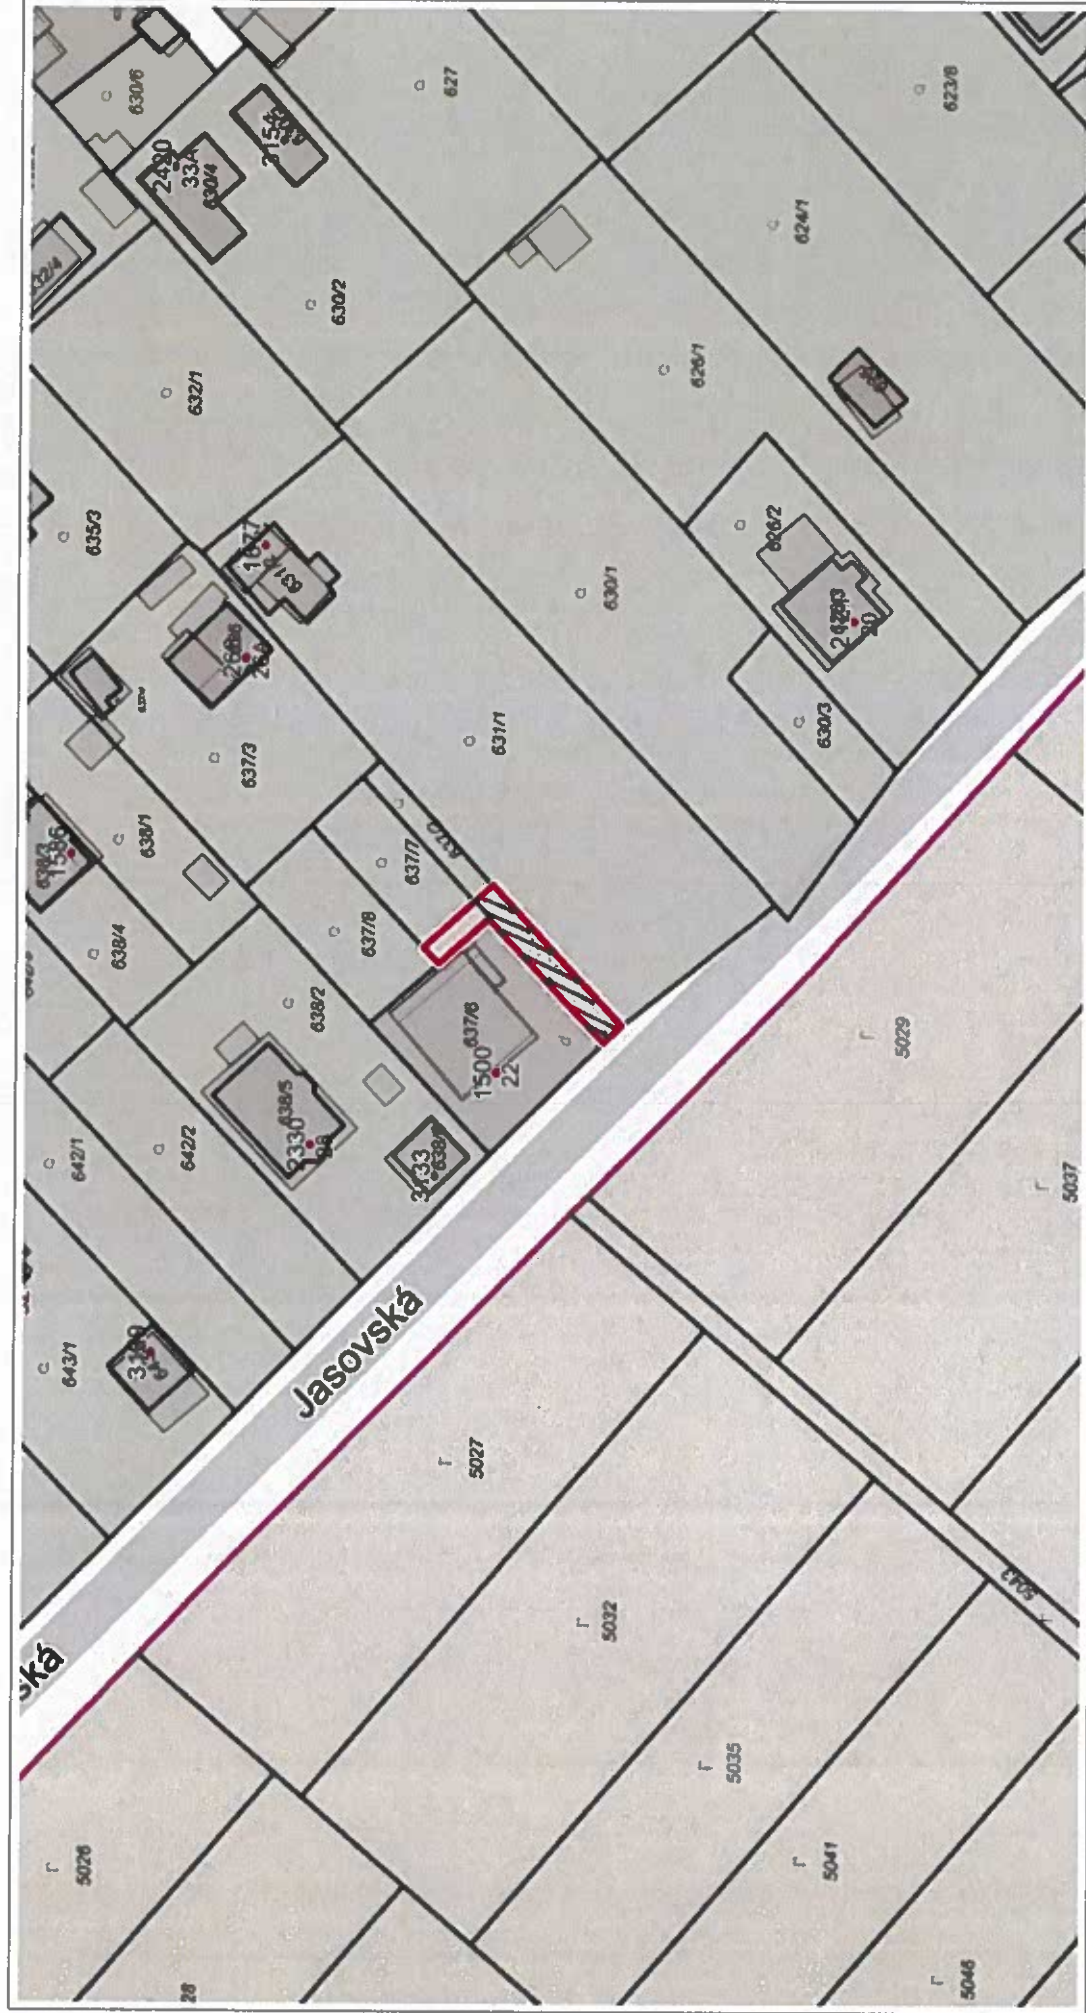

0 25 m 50 m


1 : 929



Širšie vzťahy

23. 3. 2026

Silvia Brixl

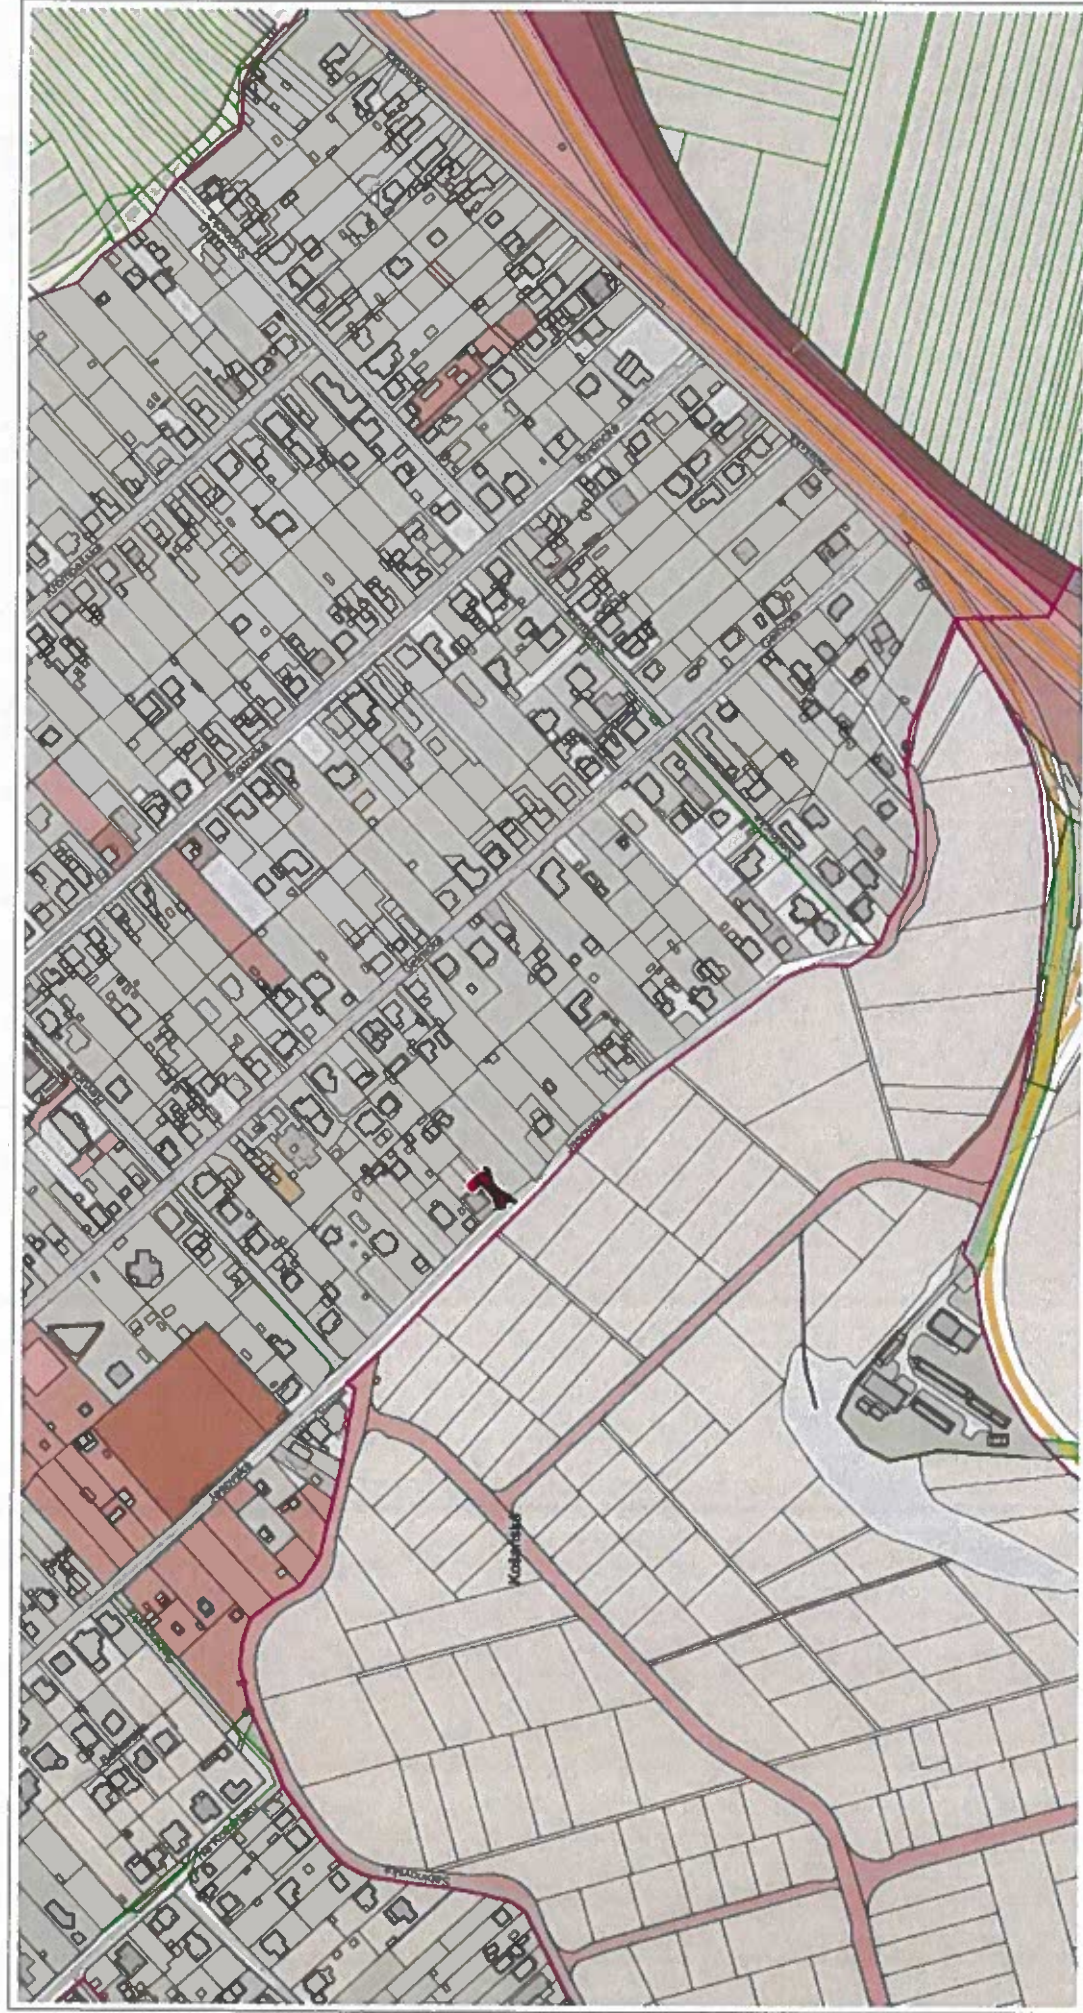

0 100 m 200 m

1 : 5 140