

LEGENDA:

časť parcely č.1644 na prenájom 278m²

navrhovaný objekt

existujúci chodník


navrhovaný chodník


nízka zeleň

Okres: Košice III

Obec: Košice – Košická Nová Ves

Katastrálne územie: Košická Nová Ves

NÁZOV STAVBY :	Výstavba polyfunkčného objektu		
STAVEBNÝ OBJEKT :	Polyfunkčný dom		
OBJEDNÁVATEL :	Šebešák Peter, Jasuschova 4, 040 23 Košice		
STUPEŇ PD :	Projekt na uzemné konanie		
PROFESIA :	MIEŠTO STAVBY:		
STAVEBNÁ ČASŤ	Košická Nová Ves		
OBSAH :	Situácia		
VEDÚCI ING. PROJEKTU :	FORMÁT :	MIERKA :	
Ing. Norbert Pelőcz	1 x A4	1:300	
PROJEKTANT PROFESIE :			
Ing. Norbert Pelőcz			
VYPRACOVAL:	DÁTUM :		
Ing. Norbert Pelőcz	Máj 2016		
KONTROLU PREVEDOL :	ČÍSLO VÝKRESU :		
Ing. Norbert Pelőcz	01		

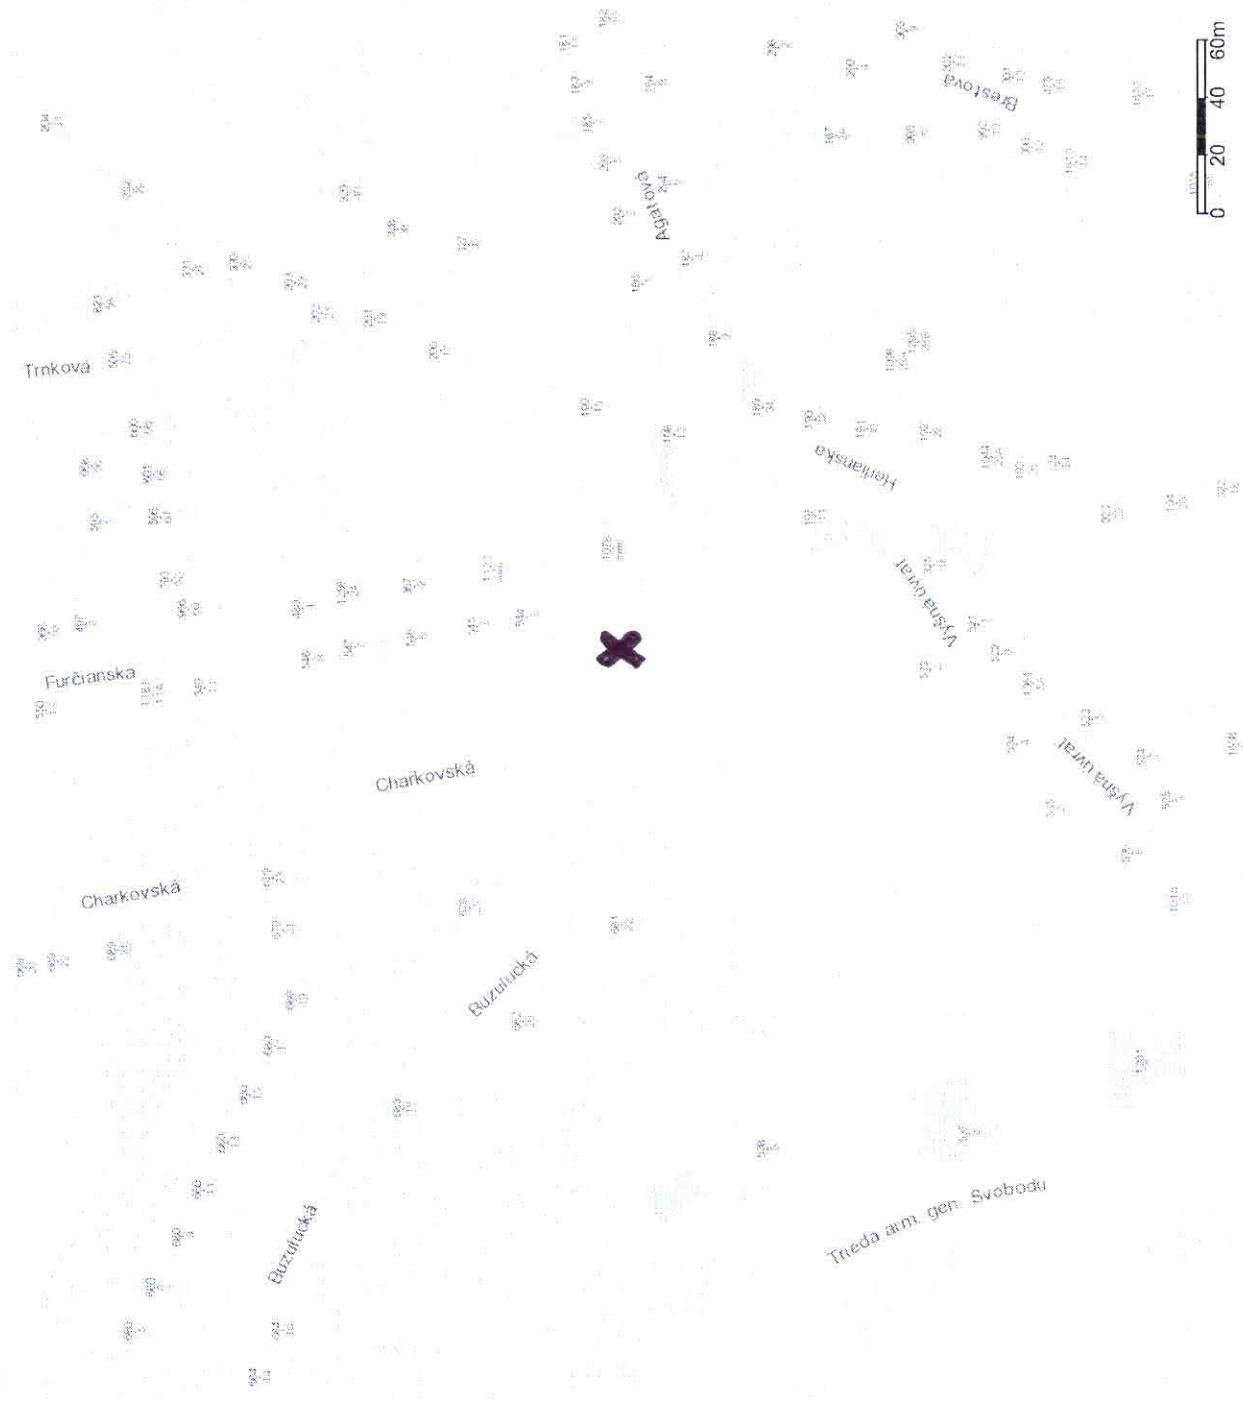

Adresy

Definičné body adres

Ulice a miestopis

Diaľnica

Hlavná komunikácia

Dôležitá komunikácia

Významná komunikácia, námestie

Obyčajná komunikácia

Účelová k. - verejná

Účelová k. - neverejná

Poľná alebo lesná k.

Chodník

Železničná trať

Električková trať

Letisková dráha

Bloková mapa

Hospodárska pôda

Lesy

Záhrady, sady

Lúky

Vodné plochy

Zástavba - bývanie

Zástavba - občianska vybavenosť

Zástavba - priemysel

Zástavba - ostatné


Tranzitné komunikácie

Ostatné komunikácie

Verejná zeleň



vstup ku garážam v garážovej lokalite

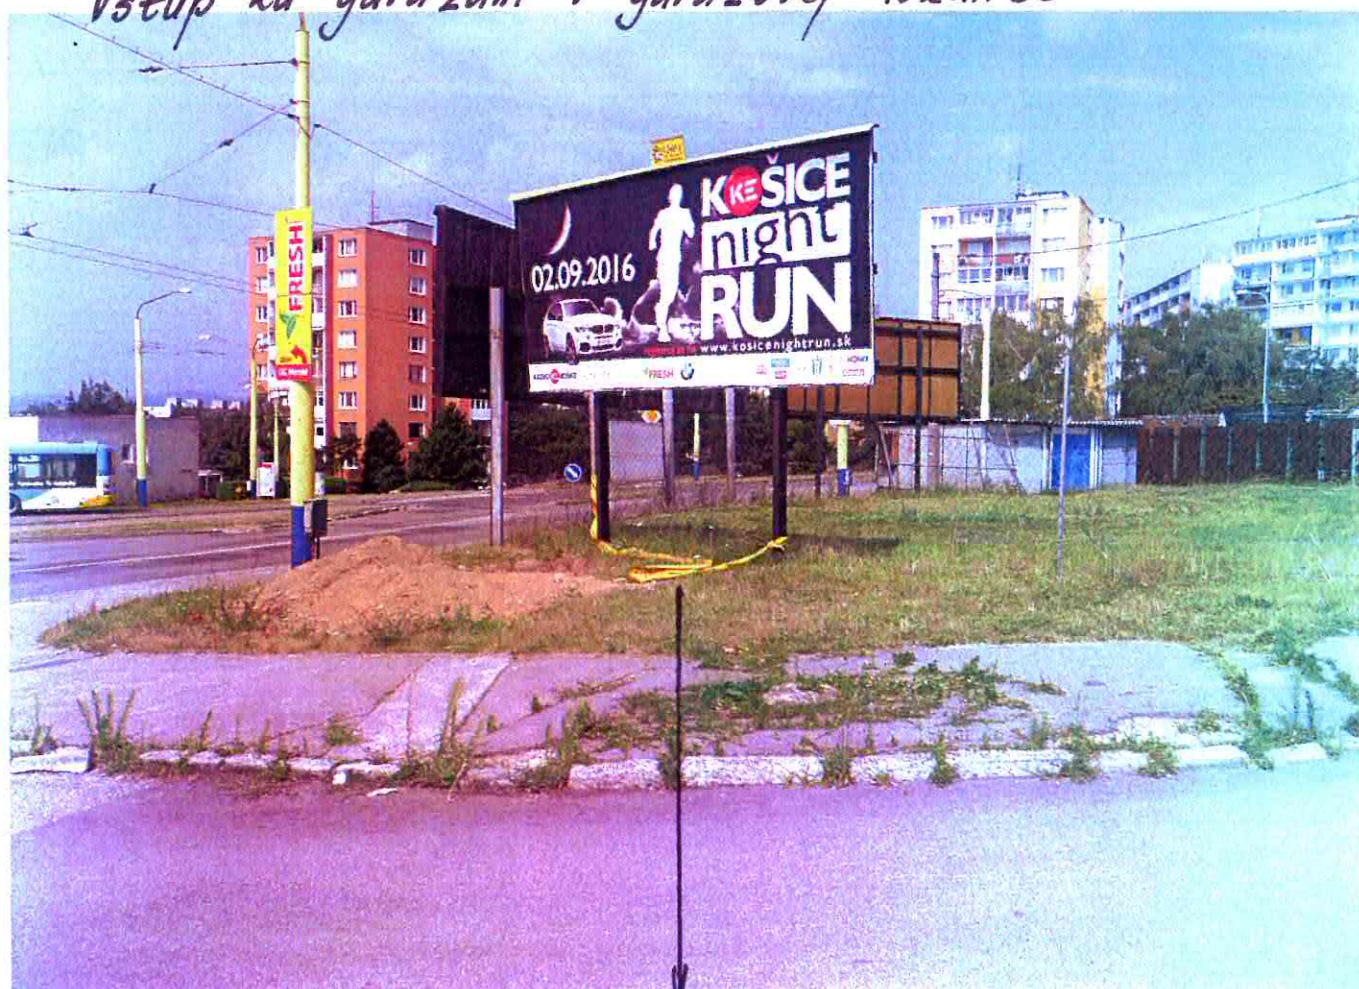

Pozemok parc. č. 1644 k.ú. Koš. N. Ves