



## Základná aplikácia

Košice

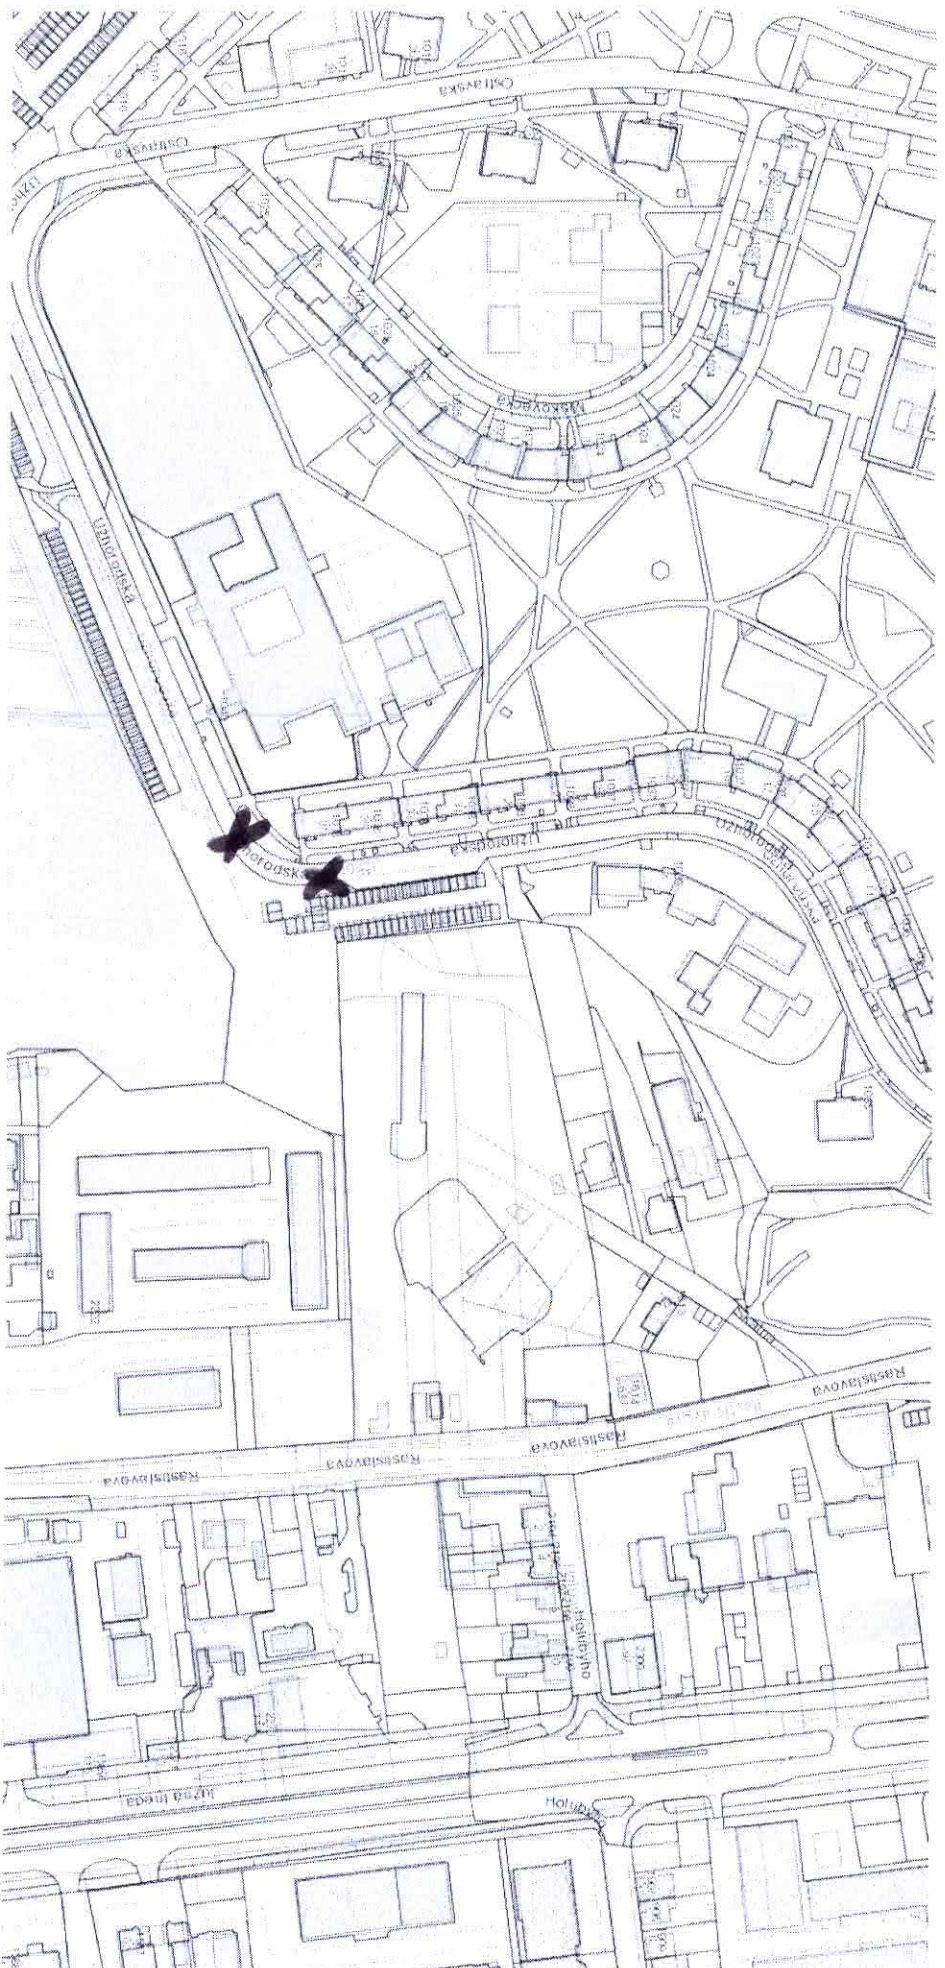

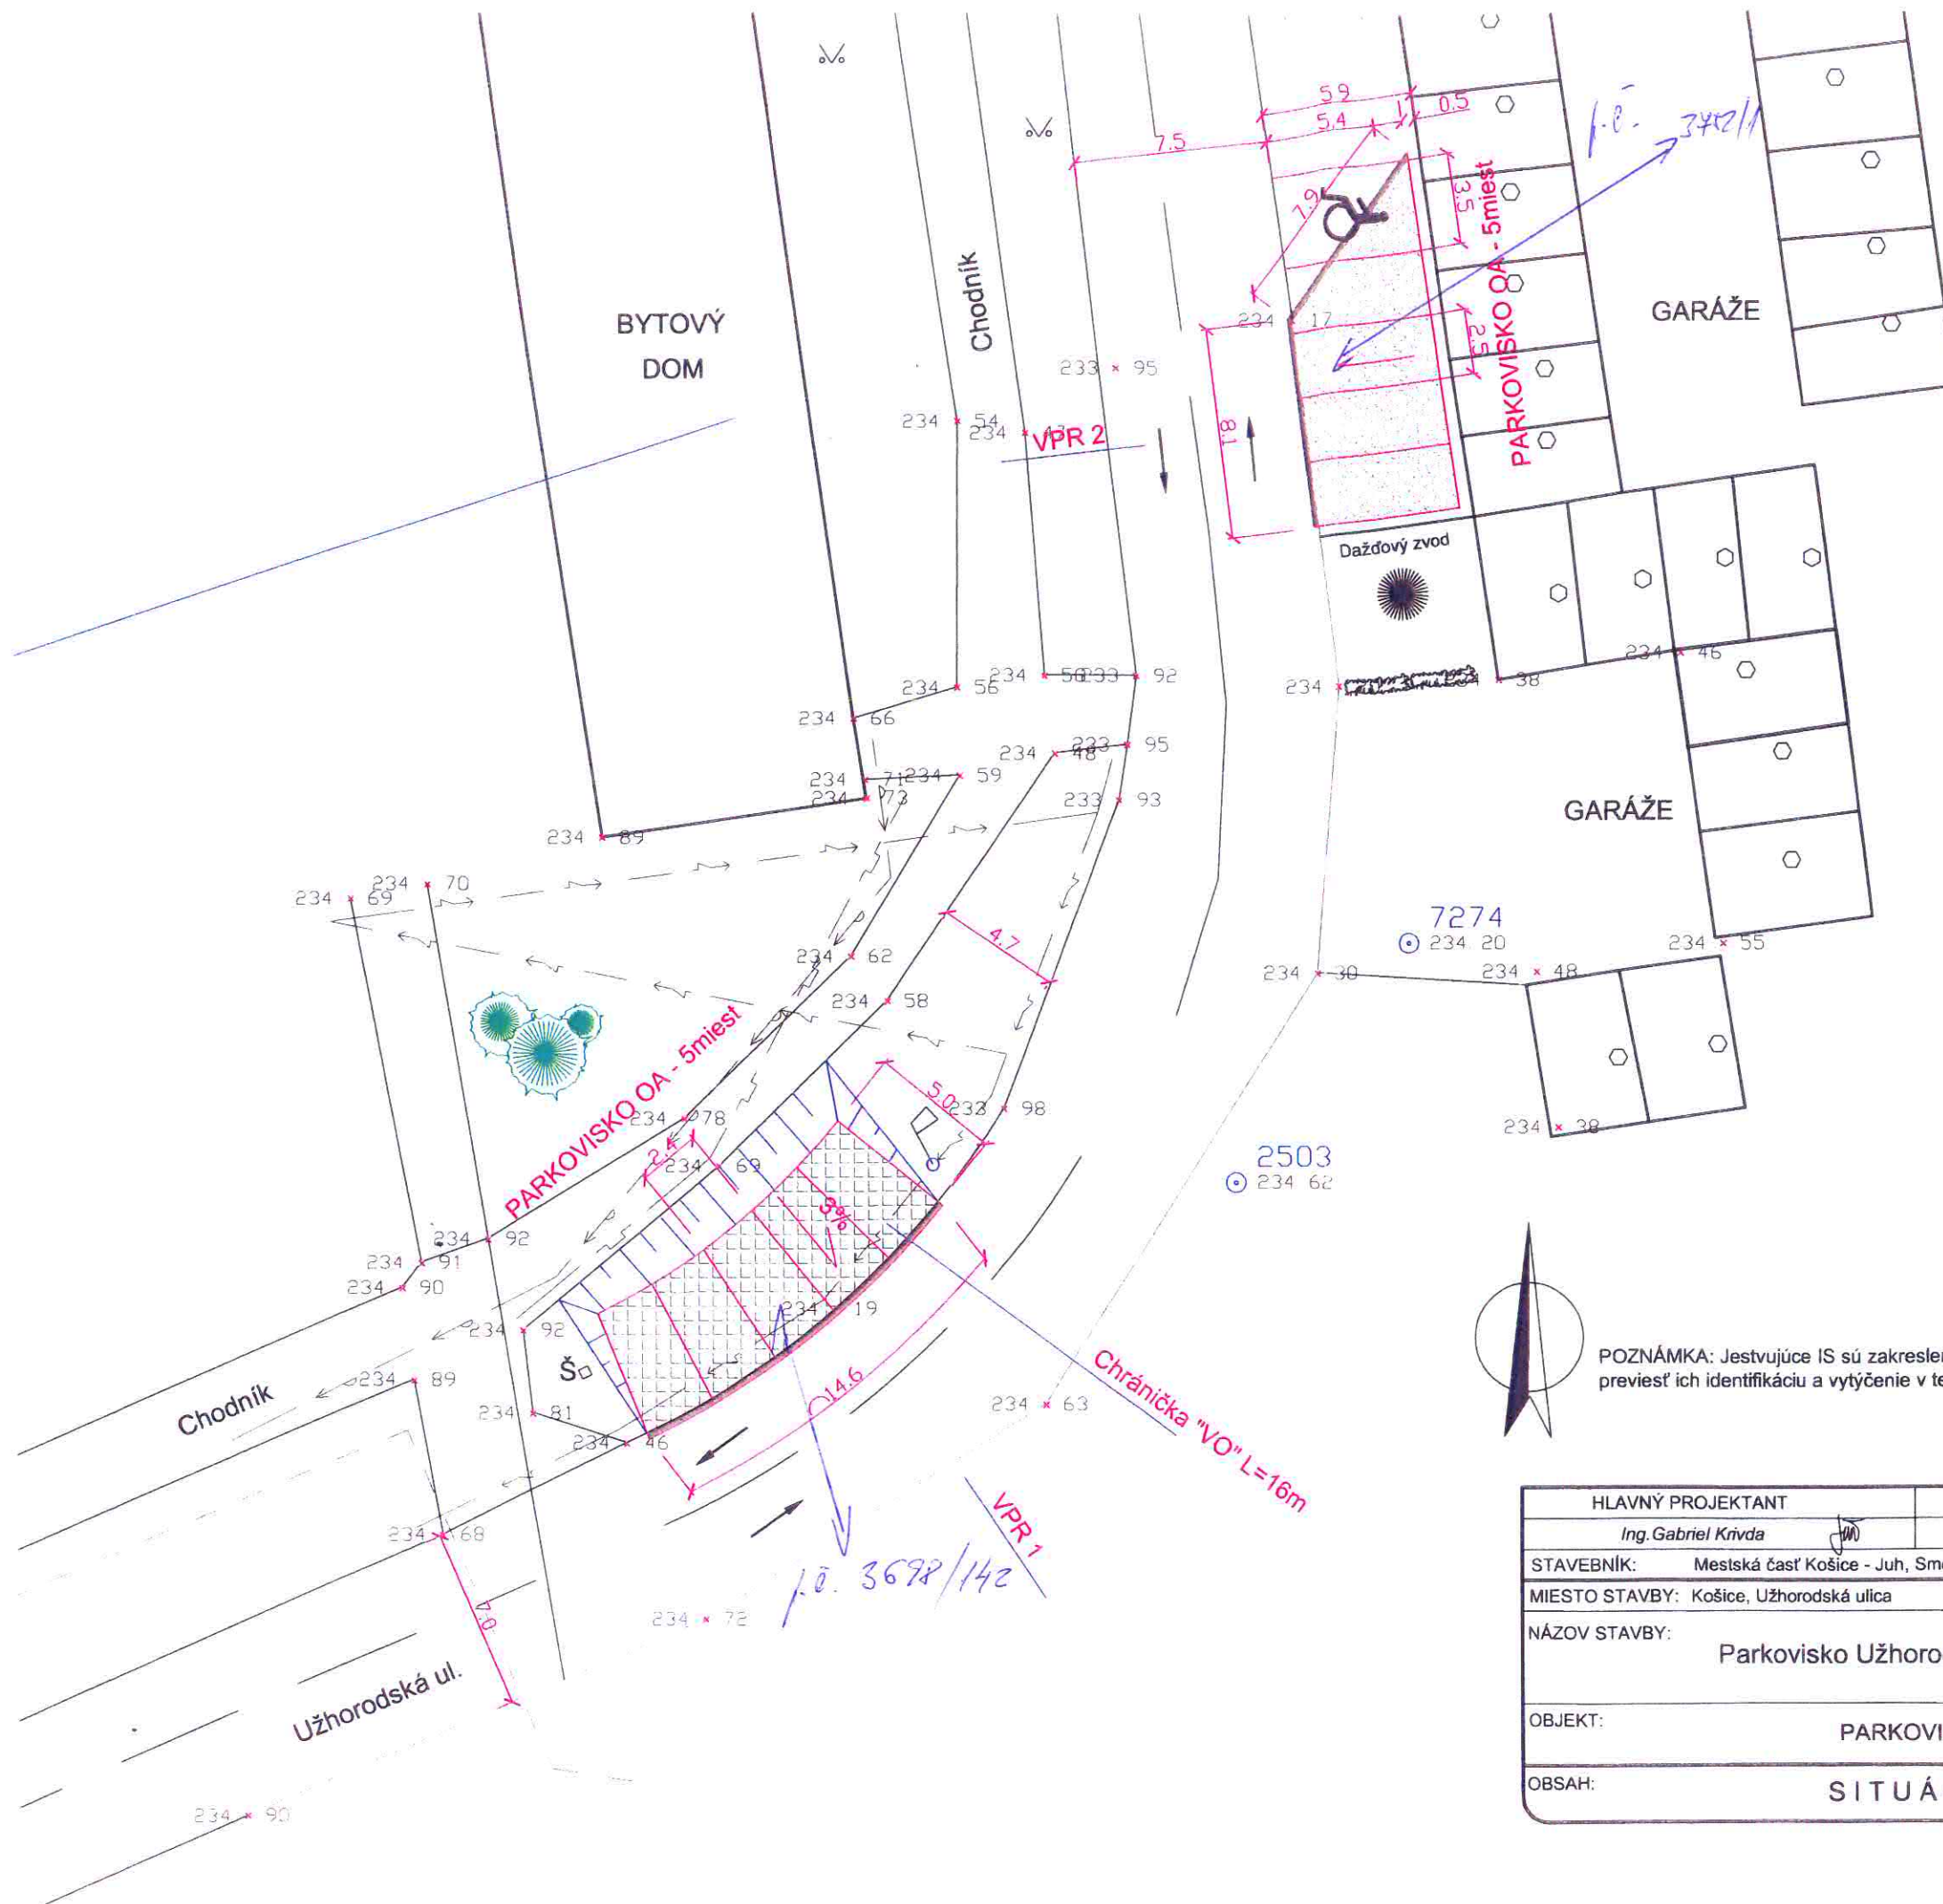



#### Existujúce inžinierske siete:

|  |                           |
|--|---------------------------|
|  | ELEKTRICKÉ VEDENIE NN/VO/ |
|  | SLOVAK TELEKOM            |
|  | PLYN                      |
|  | VODOVOD                   |

#### LEGENDA:


|  |  |
|--|--|
|  | PARKOVISKO /kryt dlažba/:67m <sup>2</sup>            |
|  | PARKOVISKO /kryt živičný/: 60m <sup>2</sup>          |
|  | KOMUNIKÁCIA /kryt živičný/: 3,20+3=6,2m <sup>2</sup> |



PINUS NIGRA: 3ks



POZNÁMKA: Jestvujúce IS sú zakreslené informatívne, pred zahájením stavby je potrebné previesť ich identifikáciu a vytýčenie v teréne!

|   |  |                     |  |   |                       |                 |
|---|--|---------------------|--|---|-----------------------|-----------------|
| HLAVNÝ PROJEKTANT   |  | VYPRACOVAL          |  |  | Ing. Gabriel Krivda   |                 |
| Ing. Gabriel Krivda                                       |  | Ing. Gabriel Krivda |  |   | Projektová kancelária |                 |
| STAVEBNÍK: Mestská časť Košice - Juh, Smetanova 4, Košice |  |                     |  | Mliečna 31, 040 14Košice  |                       |                 |
| MIESTO STAVBY: Košice, Užhorodská ulica                   |  |                     |  | DÁTUM:  |                       | 10 / 2015       |
| NÁZOV STAVBY: Parkovisko Užhorodská ul. Košice            |  |                     |  | STUPEŇ:   |                       | DSP a DRS       |
|   |  |                     |  | PROFESIA:   |                       | DOPRAVNÉ STAVBY |
| OBJEKT: PARKOVISKO  |  |                     |  | FORMÁT:   |                       | 2A4             |
|   |  |                     |  | ZÁKAZ. ČÍSLO:   |                       |                 |
| OBSAH: SITUÁCIA   |  |                     |  | MIERKA:   |                       | 1:250           |
|   |  |                     |  |   |                       | 002             |