



Popisy parcel C

Popisy parcel C bez LV

Vnútorná kresba

Parcely C

Parcely E

Popisy parcel E

Popisy parcel E bez LV

Parcely E

Adresy

- Definičné body adries

Ulice a miestopis

Dialnica

Hlavná komunikácia

Dôležitá komunikácia

Významná komunikácia, námestie

Obyčajná komunikácia

Účelová k. - neverejná


Polná alebo lesná k.

Chodník

Železničná trať

Električková trať

Letisková dráha

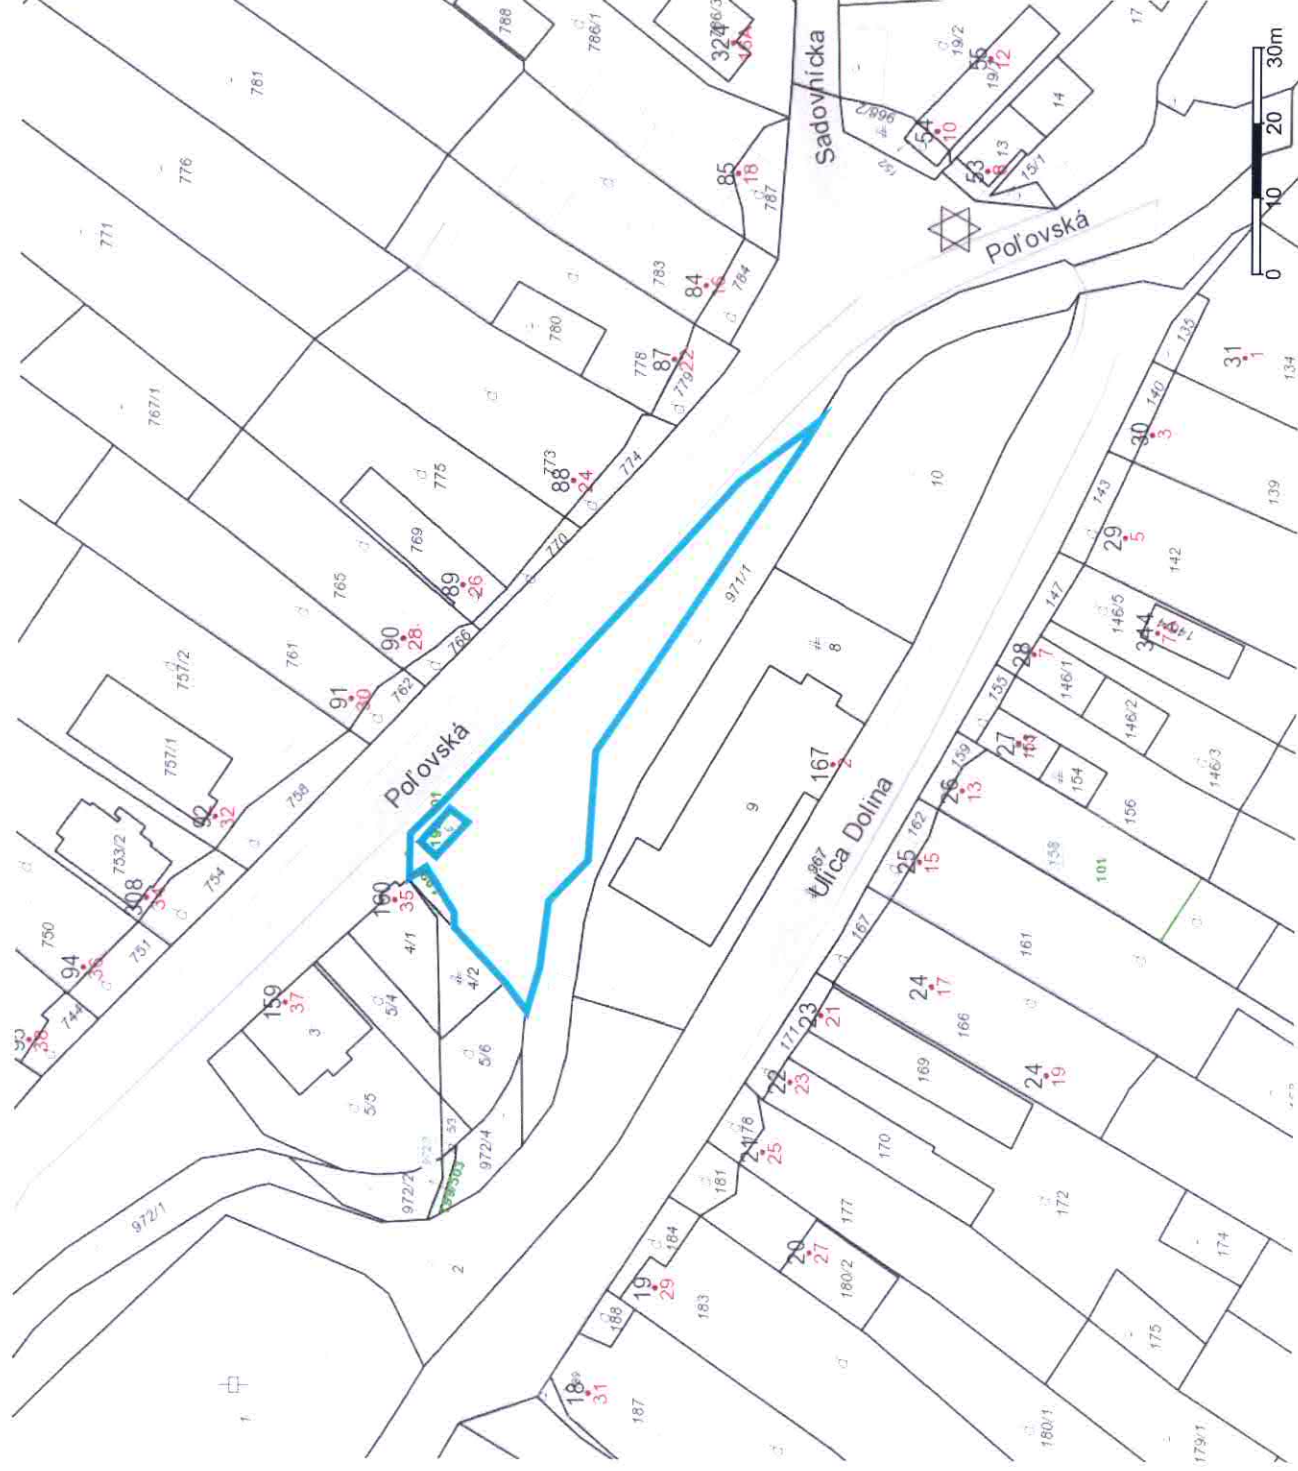

Parcely C

Popisy parcel C

Popisy parcel C bez LV

Vnútrošná kresba

Parcely C

Parcely E

Popisy parcel E

Popisy parcel E bez LV

Parcely E

Adresy

Definičné body adres

Ulice a miestopis

Diaľnica

Hlavná komunikácia

Dôležitá komunikácia

Významná komunikácia, námestie

Obyčajná komunikácia

Účelová k. - verejná

Účelová k. - neverejná


Polná alebo lesná k.

Chodník

Železničná trať

Elektrická trať

Letisková dráha

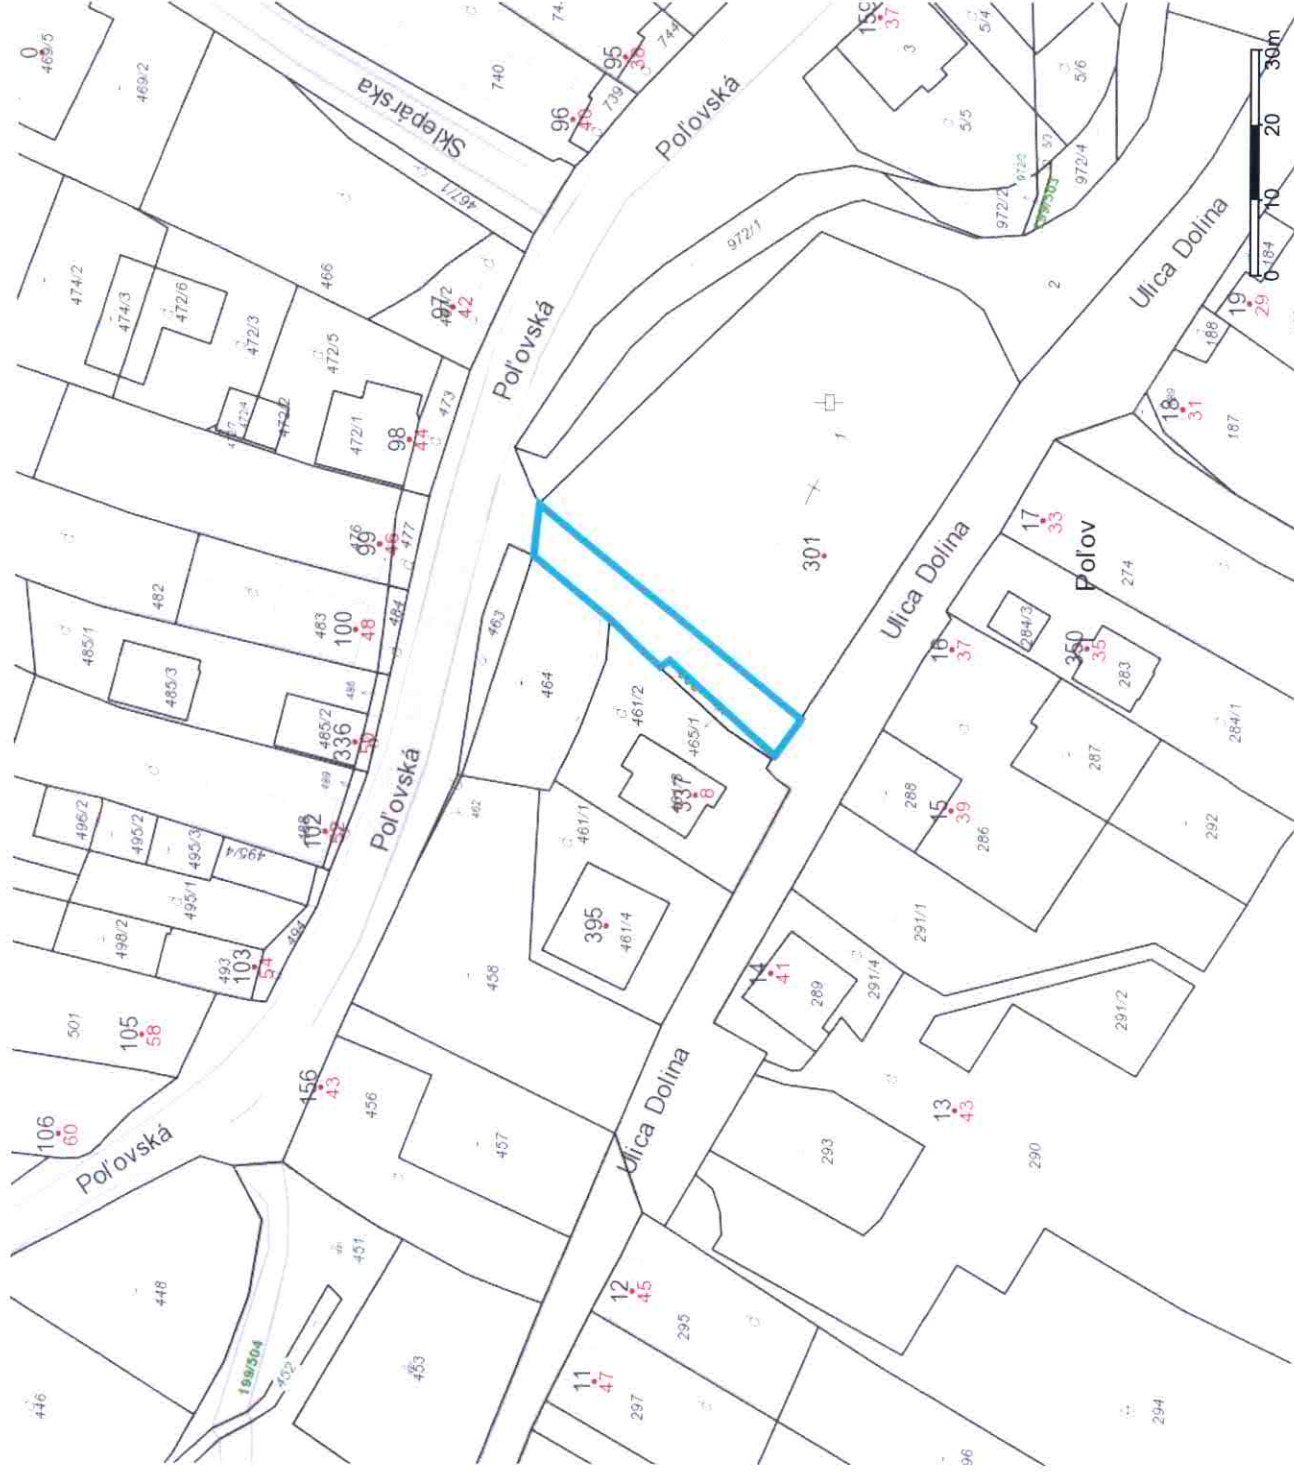

Parcely C

Popisy parcel C

Popisy parcel C bez LV

Vnútná kresba

Parcely C

Parcely E

Popisy parcel E

Popisy parcel E bez LV

Parcely E

Adresy

Definičné body adres

Ulice a miestopis

Diaľnica

Hlavná komunikácia

Dôležitá komunikácia

Významná komunikácia, námestie

Obyčajná komunikácia

Účelová k. - verejná

Účelová k. - neverejná


Polná alebo lesná k.

Chodník

Železničná trať

Električková trať

Letisková dráha

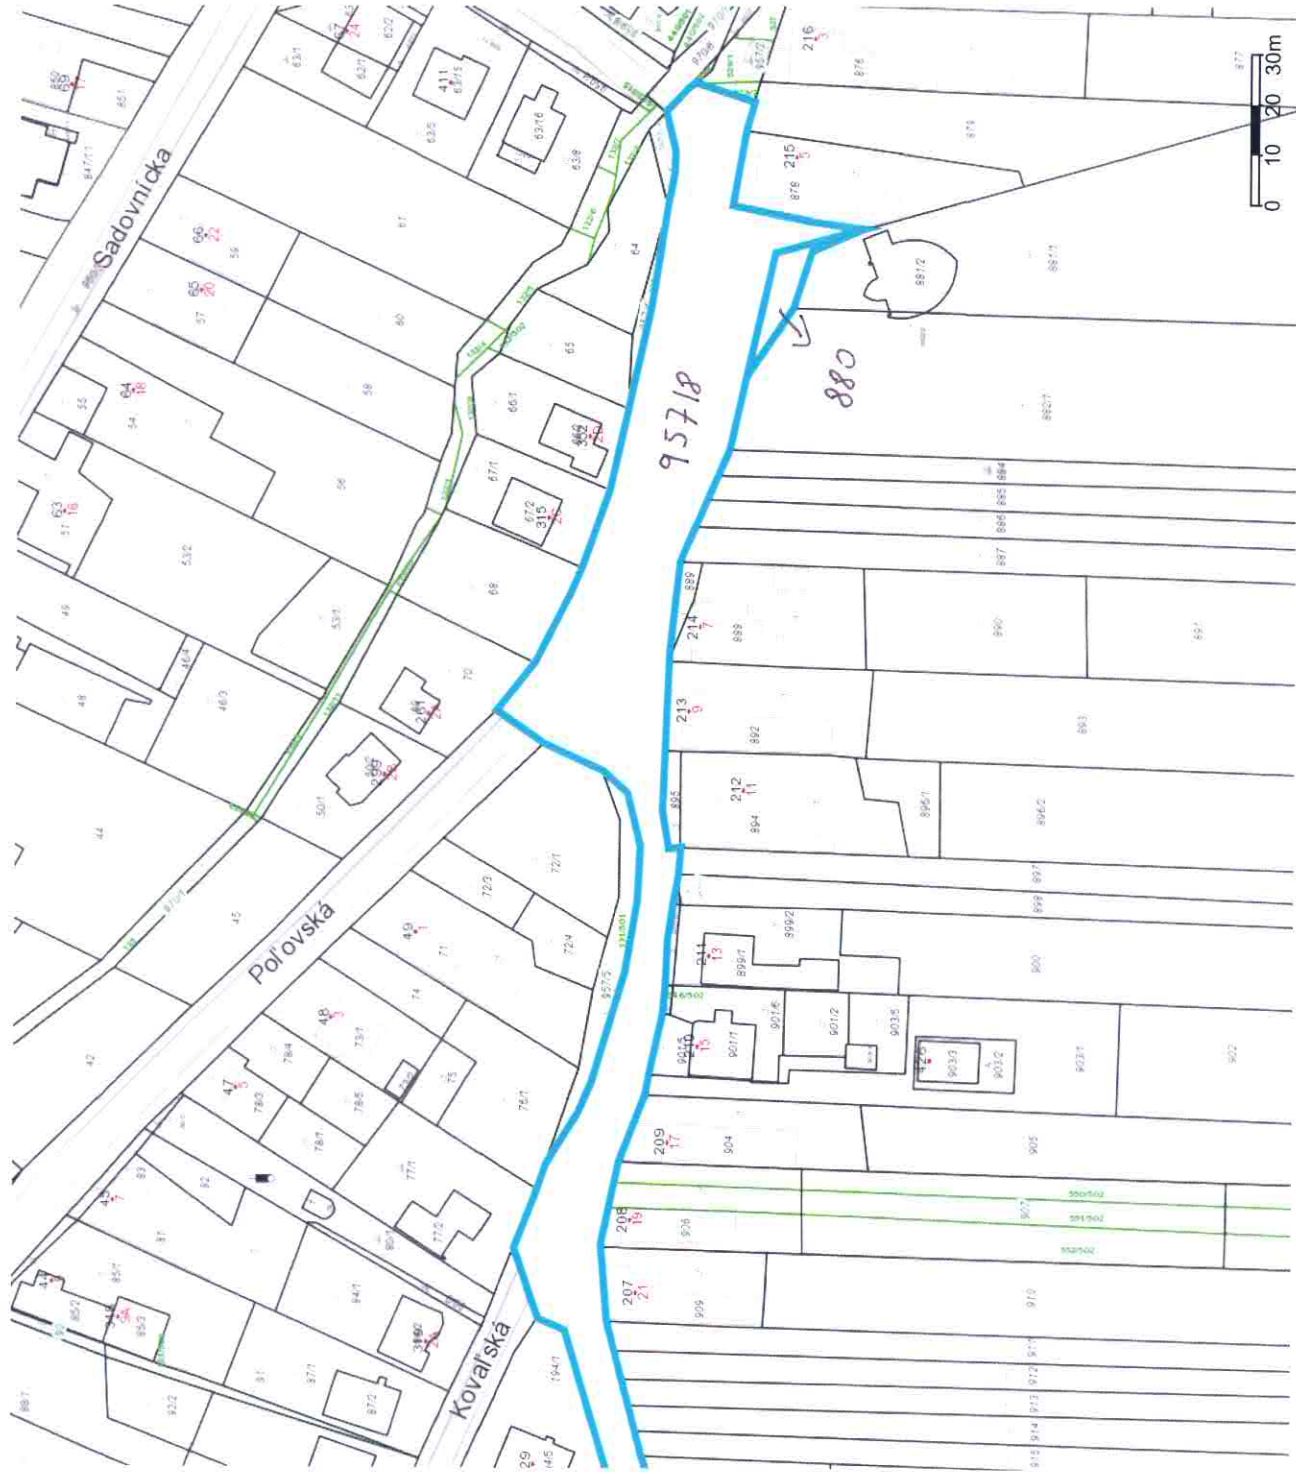

Parcely C

Popisy parcel C

Popisy parcel C bez LV

Vnútrošná kresba

Parcely C

Parcely E

Popisy parcel E

Popisy parcel E bez LV

Parcely E

Adresy

Definičné body adres

Ulice a miestopis

Diaľnica

Hlavná komunikácia

Dôležitá komunikácia

Významná komunikácia, námestie

Občianska komunikácia

Účelová k. - verejná

Účelová k. - neverejná

Poľná alebo lesná k.

Chodník


Železničná trať

Elektrická trať

Letisková dráha

CKW č. 959/10
CKW č. 959/12

Vytvoril: Zuzana Lešková
Dátum: 27.03.2018 12:35
Mierka: 1:500

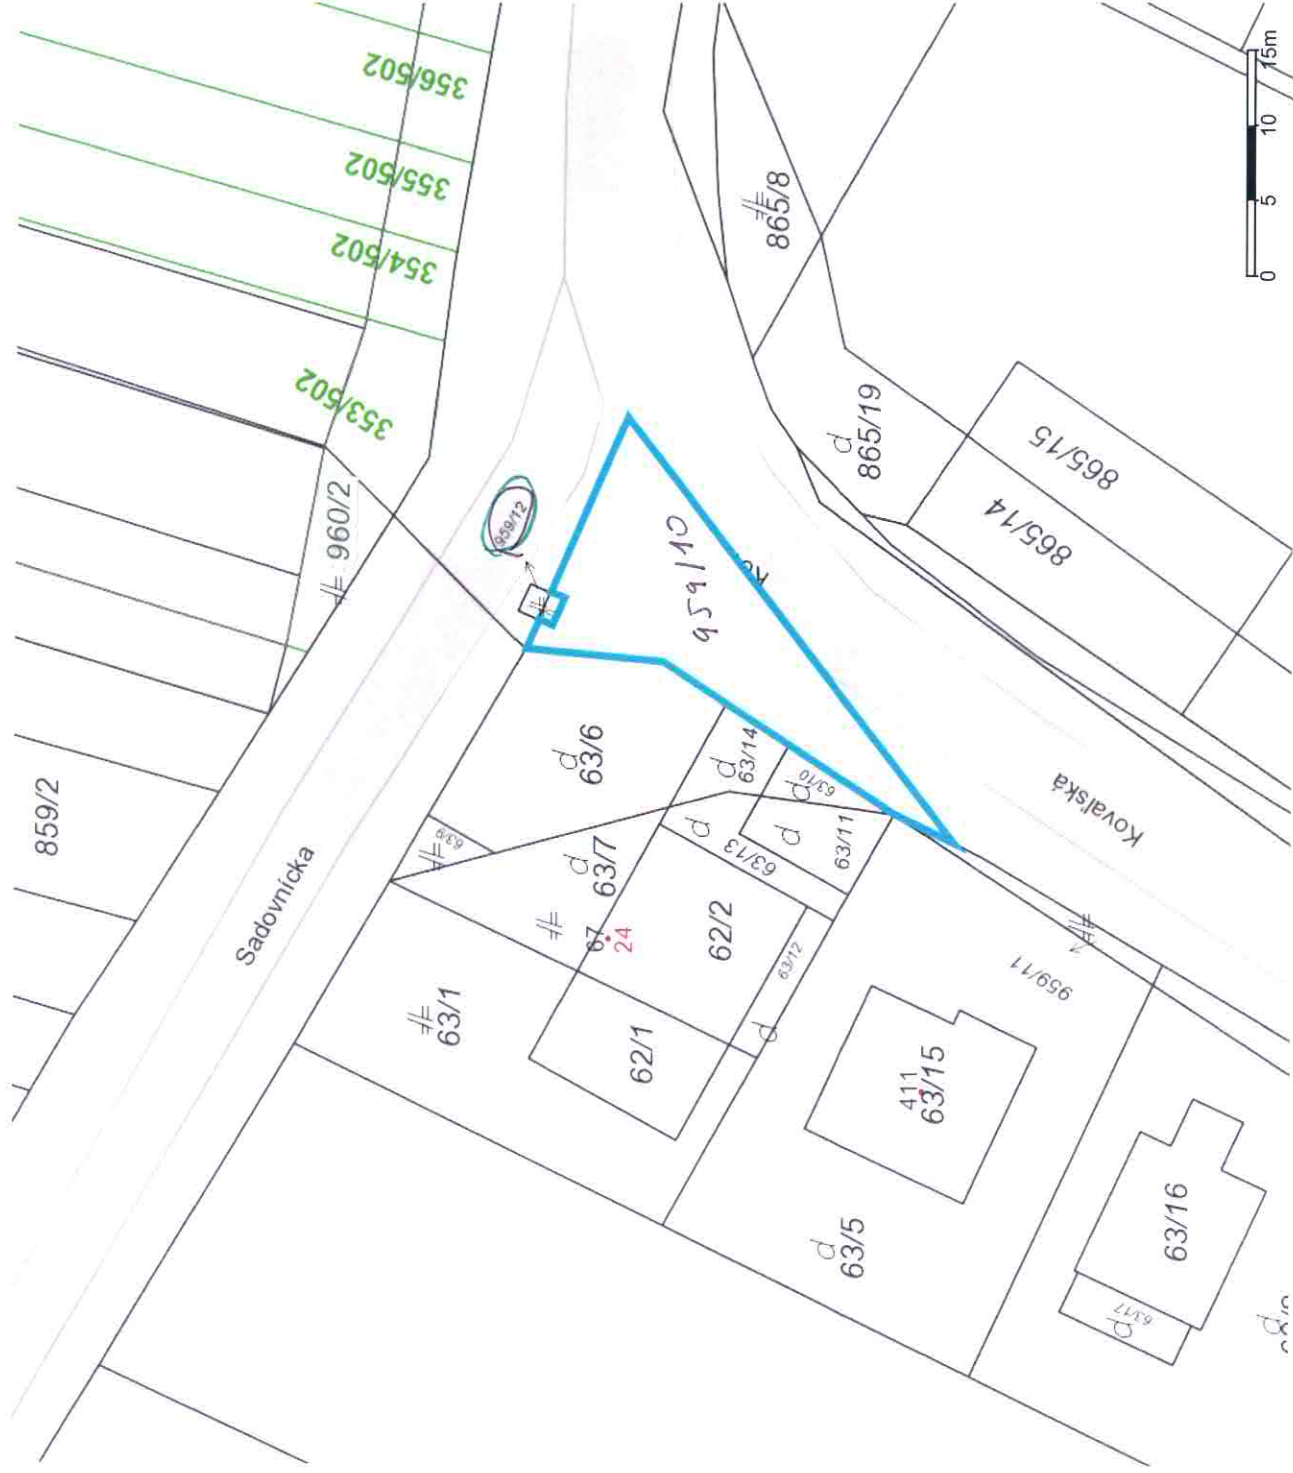

Parcely C

Popisy parcel C

Popisy parcel C bez LV

Vnútorná kresba

Parcely C

Parcely E

Popisy parcel E

Popisy parcel E bez LV

Parcely E

Adresy

Definičné body adres

Ulice a miestopis

Diaľnica

Hlavná komunikácia

Dôležitá komunikácia

Významná komunikácia, námestie

Občasná komunikácia

Účelová k. - verejná

Účelová k. - neverejná

Podná alebo lesná k.

Chodník

Železničná trať

Električková trať

Letisková dráha

Parcely C

Popisy parcel C

Popisy parcel C bez LV

Vnútorná kresba

Parcely C

Parcely E

Popisy parcel E

Popisy parcel E bez LV

Parcely E

Adresy

Definičné body adres

Ulice a miestopis

Diaľnica

Hlavná komunikácia

Dôležitá komunikácia

Významná komunikácia, námestie

Obyčajná komunikácia

Účelová k. - verejná

Účelová k. - neverejná


Polná alebo lesná k.

Chodník

Železničná trať

Električková trať

Letisková dráha

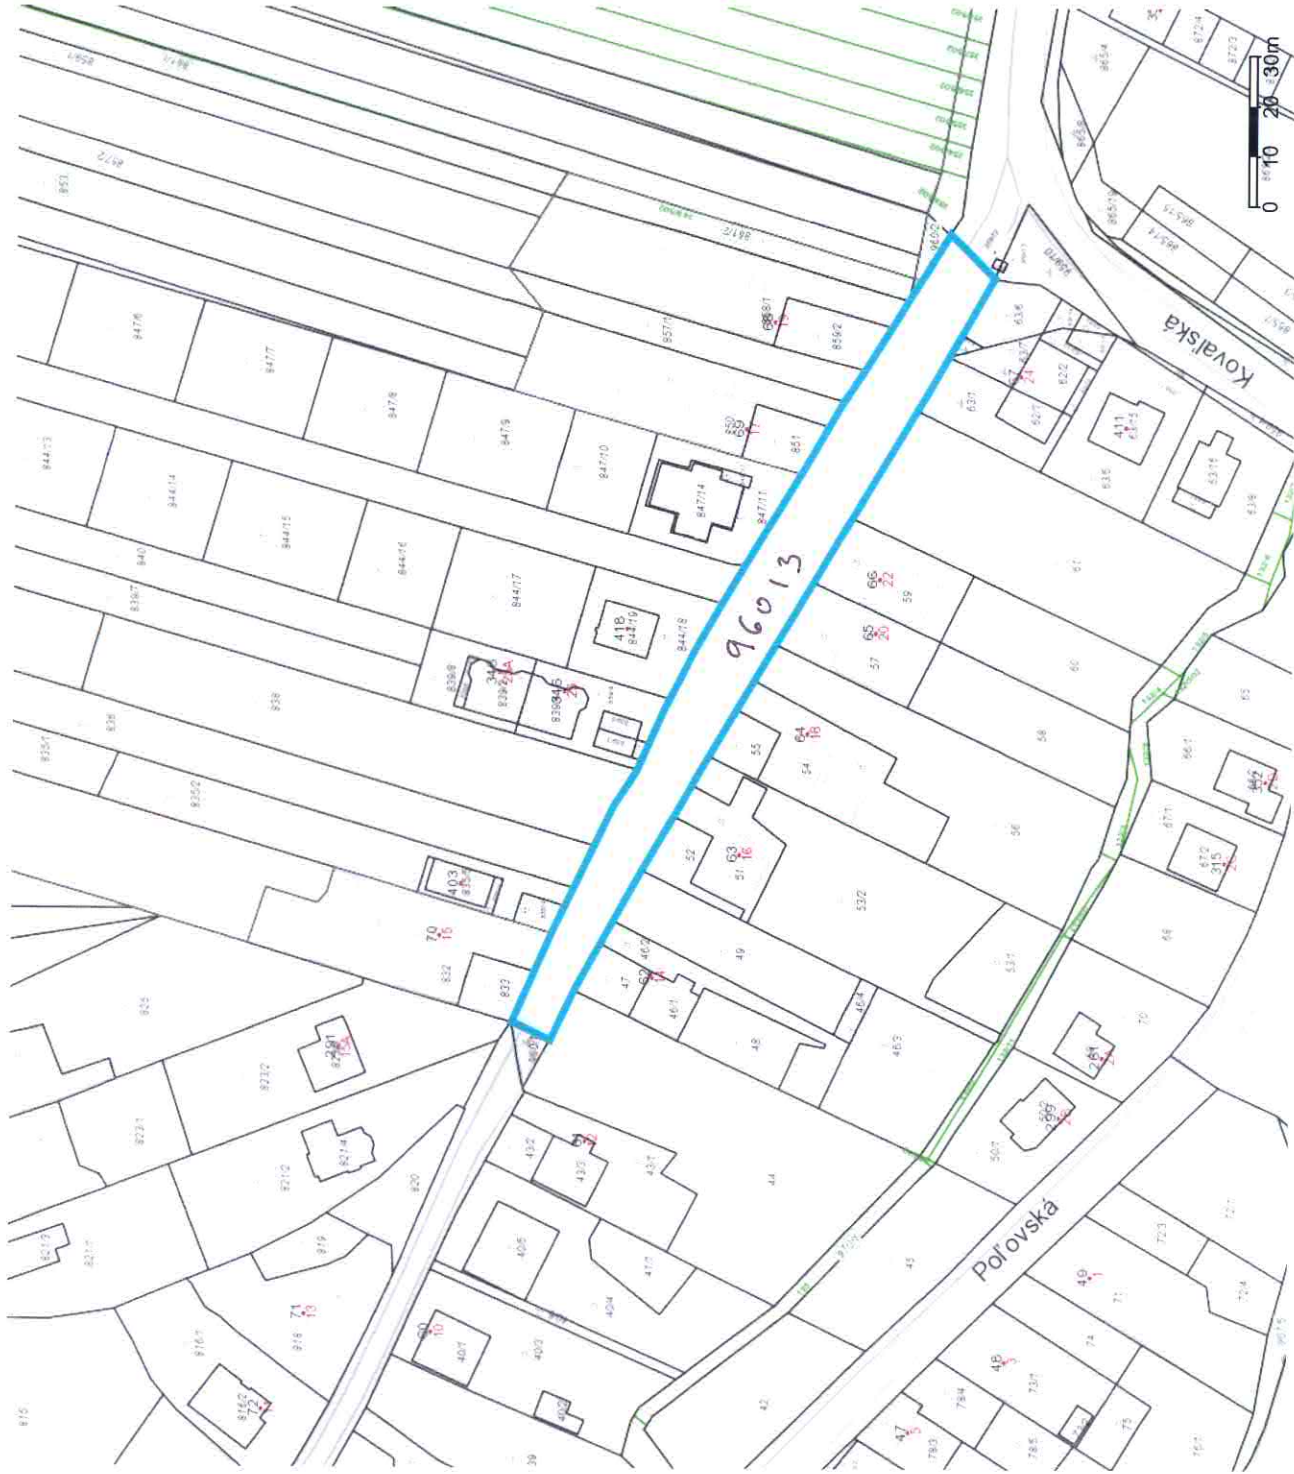




GISPLAN

C KN 970/5

Vytvoril: Zuzana Lešková
Dátum: 27.03.2018 12:38
Mierka: 1:1500

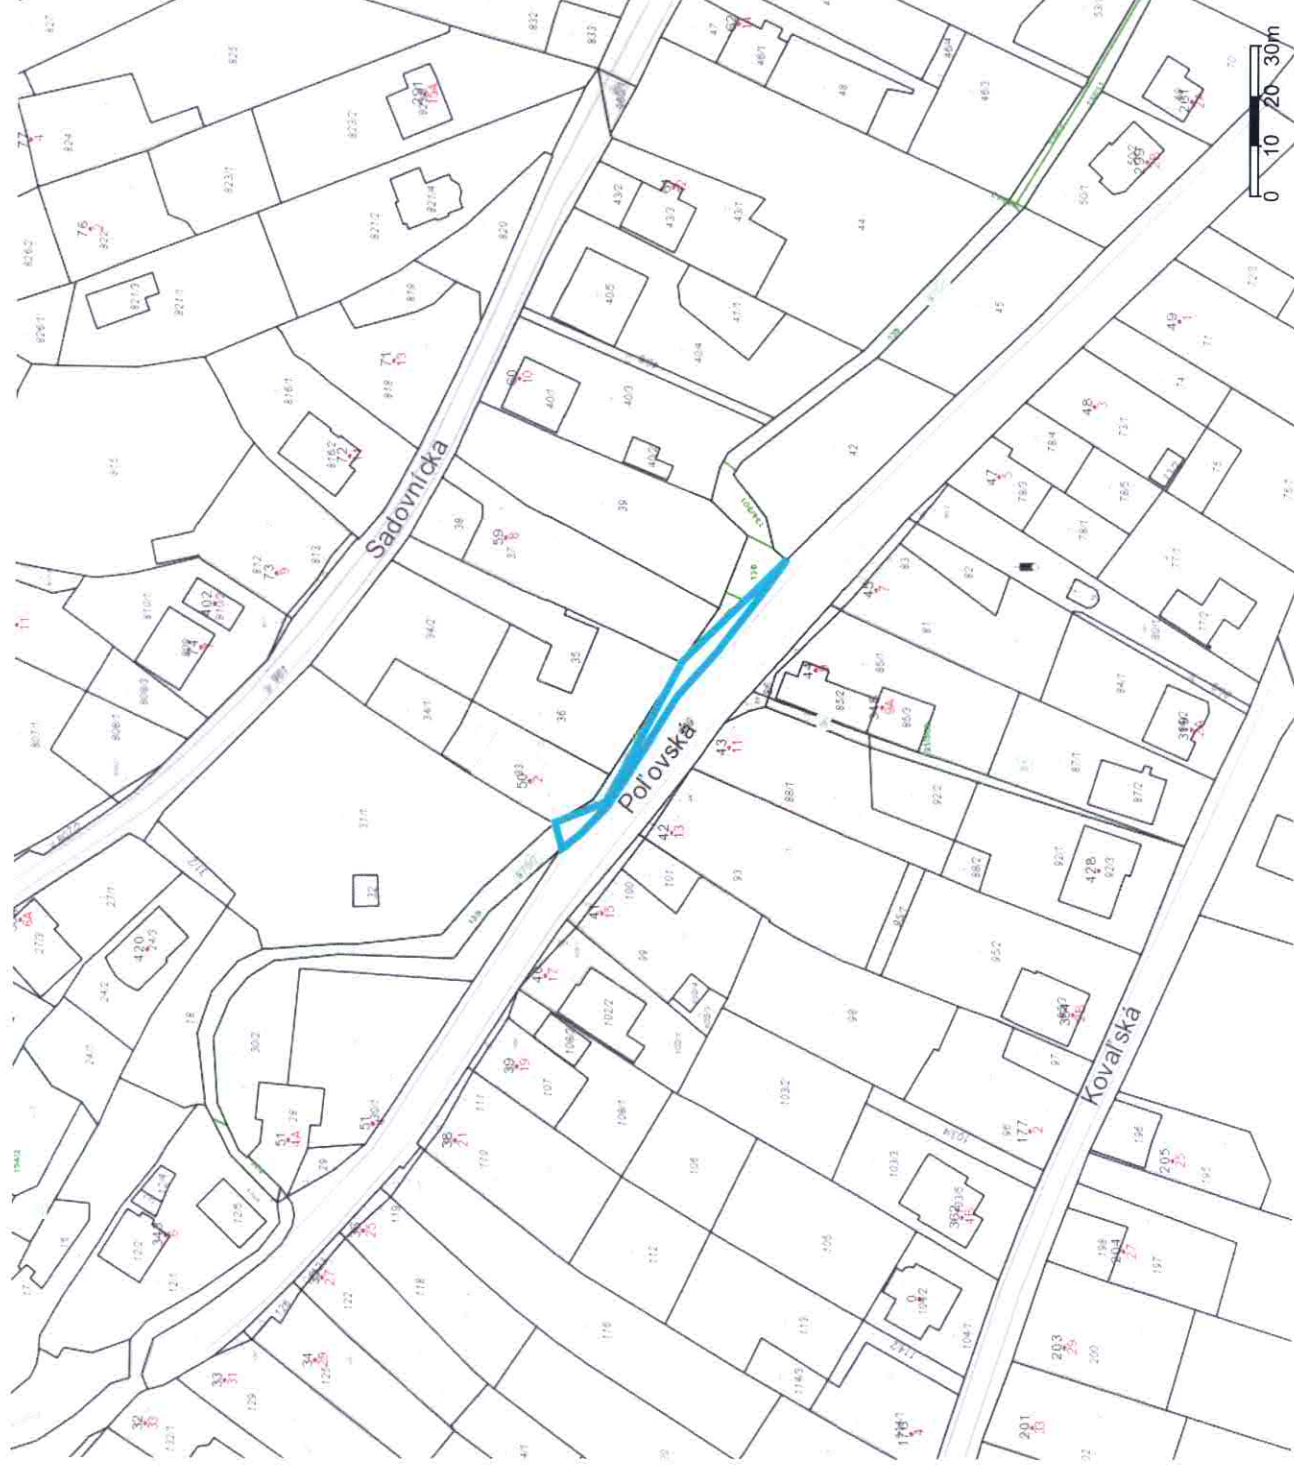

Parcely C

Popisy parcel C

Popisy parcel C bez LV

Vnútná kresba

Parcely C

Parcely E

Popisy parcel E

Popisy parcel E bez LV

Parcely E

Adresy

Definičné body adries

Ulice a miestopis

Diaľnica

Hlavná komunikácia

Dôležitá komunikácia

Významná komunikácia, námestie

Občianska komunikácia

Účelová k. - verejná

Účelová k. - neverejná

Polná alebo lesná k.


Chodník

Železničná trať

Elektrická trať

Letisková dráha

- Parcely C
- Parcely E
- Popisy parcel C
- Popisy parcel E
- Vnútna kresba
- Parcely C
- Parcely E
- Popisy parcel E
- Popisy parcel E bez LV
- Parcely E
- Adresy
- Definičné body adres
- Ulice a miestopis
- Diaľnica
- Hlavná komunikácia
- Dôležitá komunikácia
- Významná komunikácia, námestie
- Obyčajná komunikácia
- Účelová k. - verejná
- Účelová k. - neverejná
- Polná alebo lesná k.
- Chodník
- Železničná trať
- Električková trať
- Letisková dráha

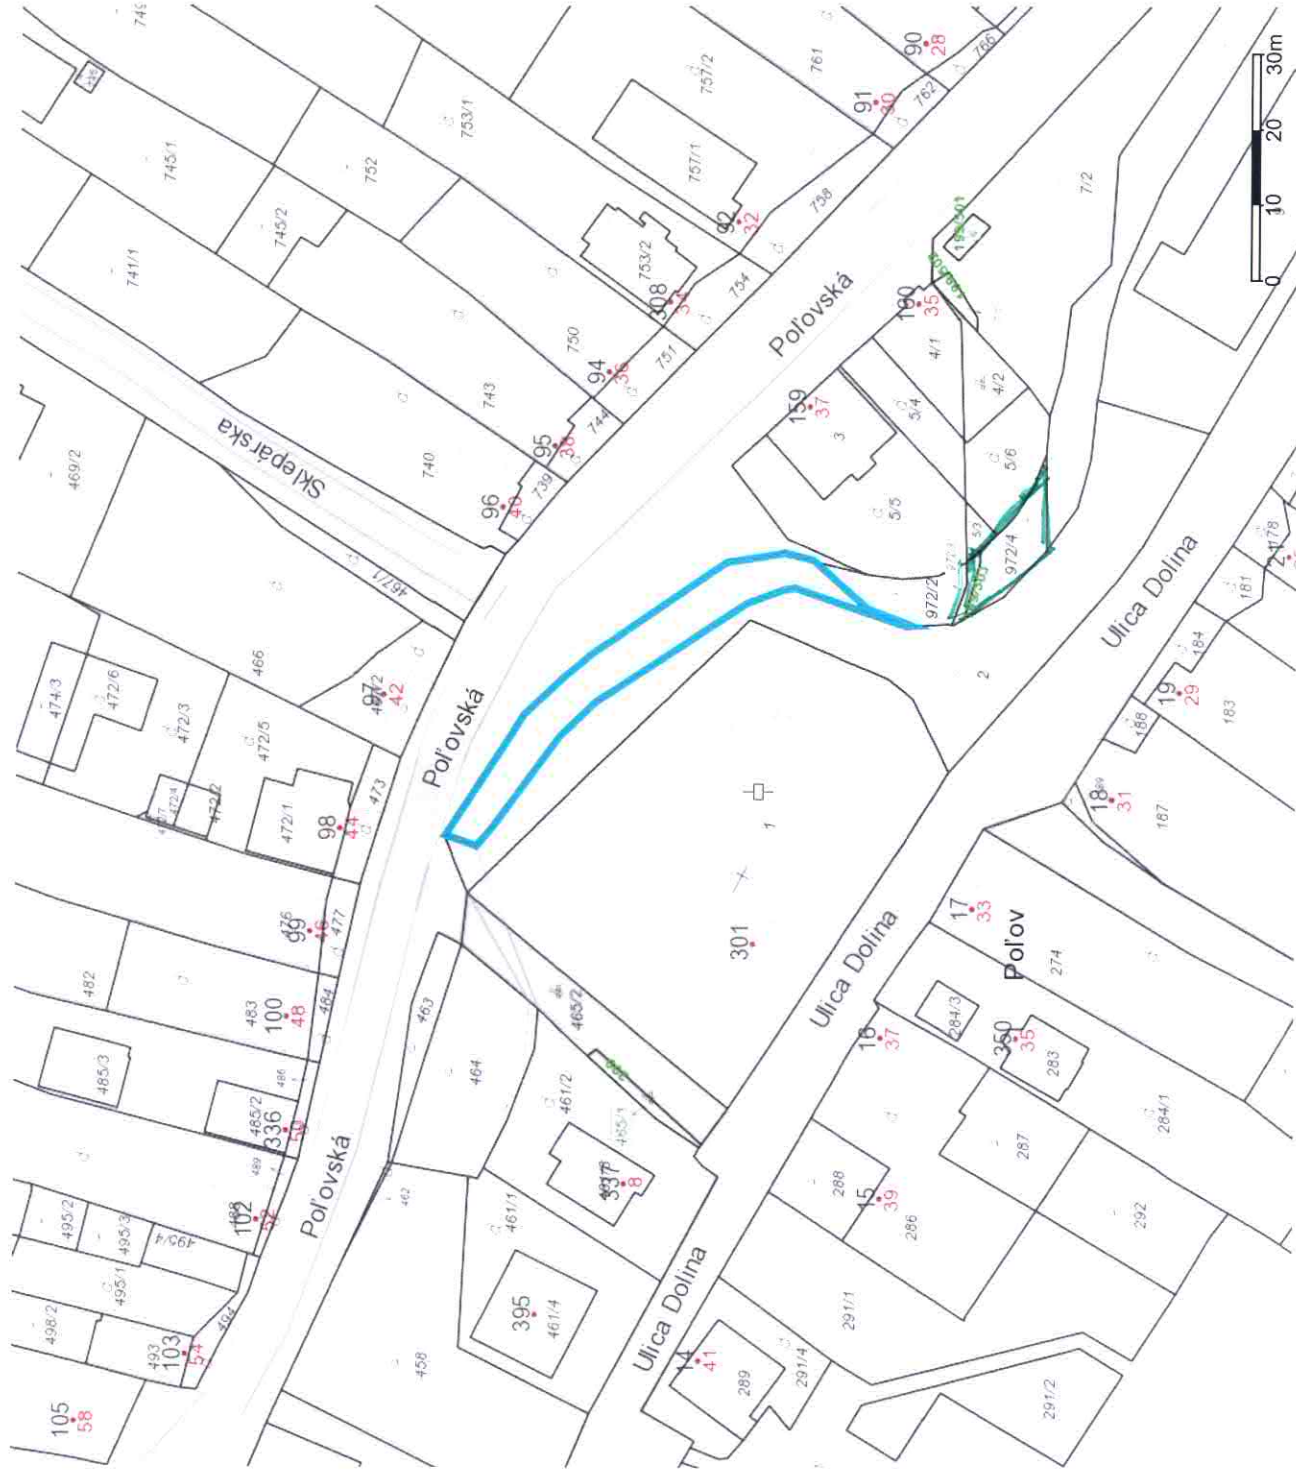




GISPLAN

C KN 974/1

Vytvoril: Zuzana Lešková
Dátum: 27.03.2018 12:40
Mierka: 1:1000

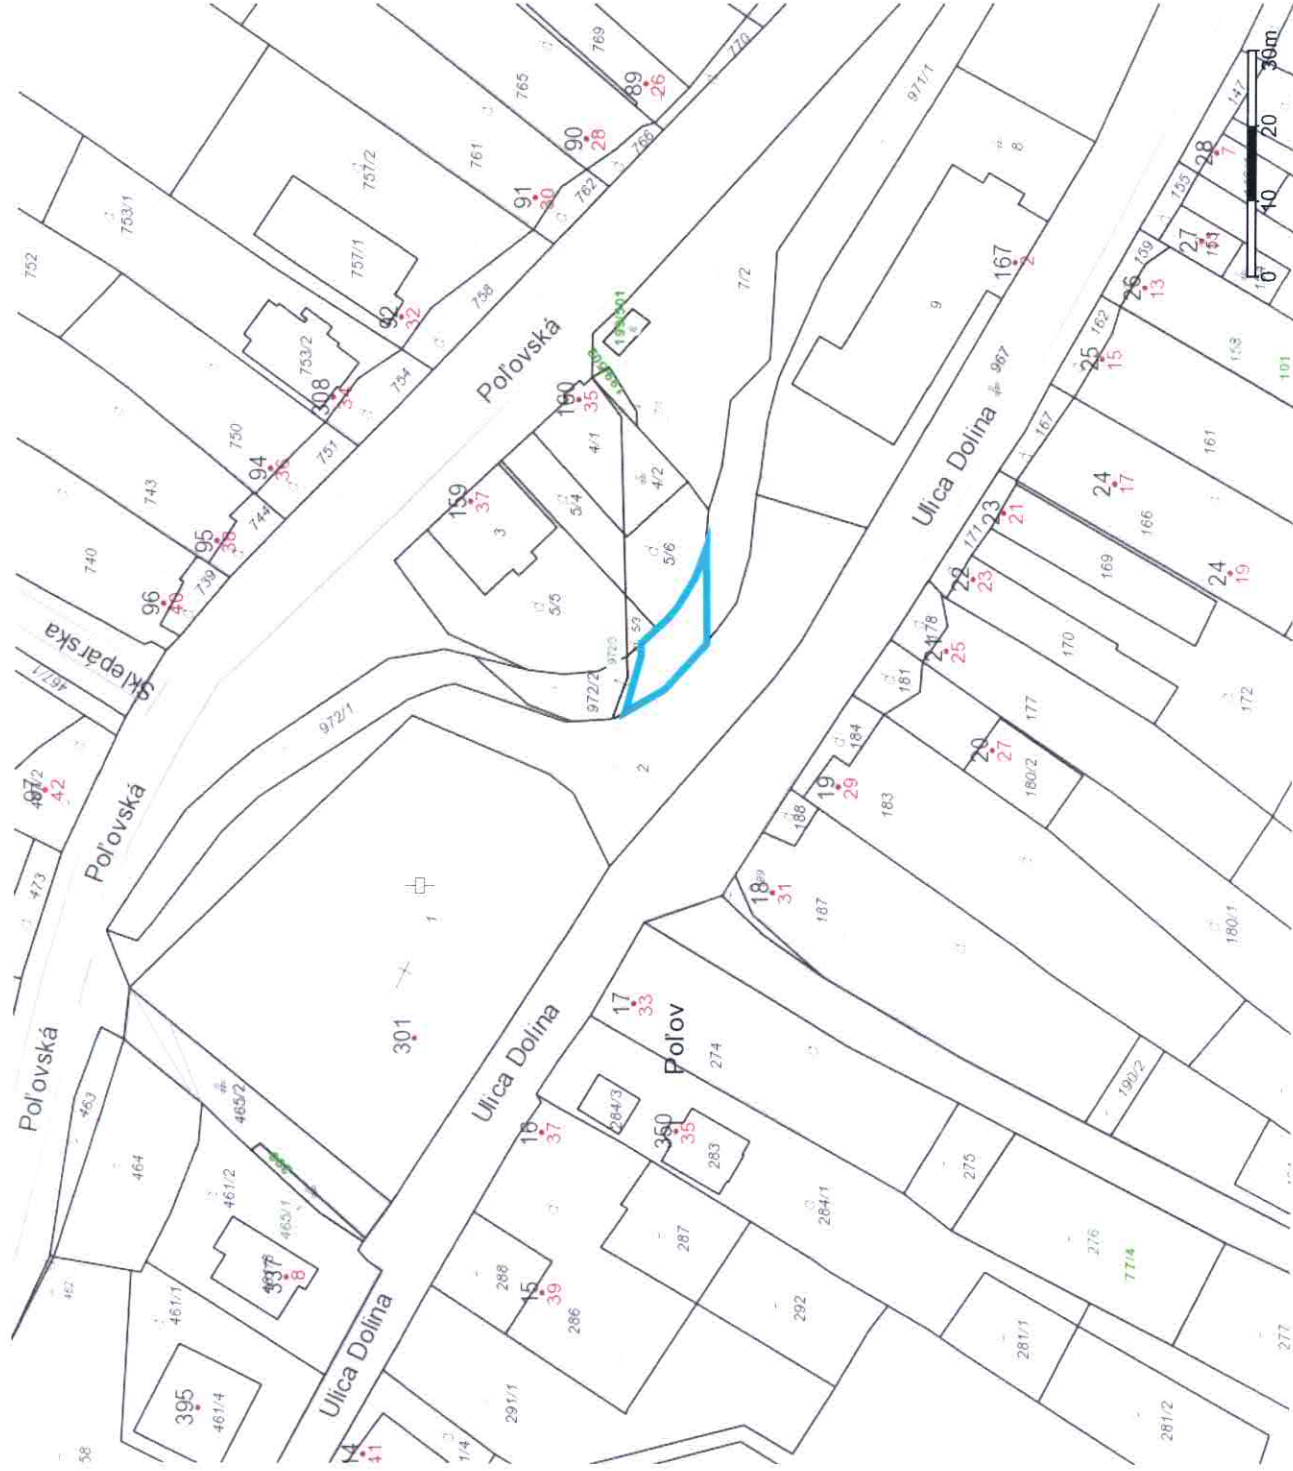

Parcely C

Popisy parcel C

Popisy parcel C bez LV

Vnútorná kresba

Parcely C

Parcely E

Popisy parcel E

Popisy parcel E bez LV

Parcely E

Adresy

Definičné body adries

Ulice a miestopis

Diaľnica

Hlavná komunikácia

Dôležitá komunikácia

Významná komunikácia, námestie

Obyčajná komunikácia

Účelová k. - verejná

Účelová k. - neverejná

poľná alebo lesná k.

Chodník

Železničná trať

Električková trať

Letisková dráha

Kataster: © ÚGKK SR, februr 2018, Adresy: © LoRAB ErasData-Pro s.r.o.



Bloková mapa

Hospodárska pôda
Lesy
Zahrady sady
Lúky
Vodné plochy



Parcely C

Popisy parcel C

Popisy parcel C bez LV

Vnútroňá kresba

Parcely C

Parcely E

Popisy parcel E

Popisy parcel E bez LV

Parcely E

Adresy

Definičné body adries

Ulice a miestopis

Dialnica

Hlavná komunikácia

Důležitá komunikacia

Významná komunikácia, námestie

Obyčajná komunikácia

Účelová k. - verejná

Účelová k. - neveřejná


Polná alebo lesná k.

Chodník

Železničná trať

Električková trať

Letisková draha

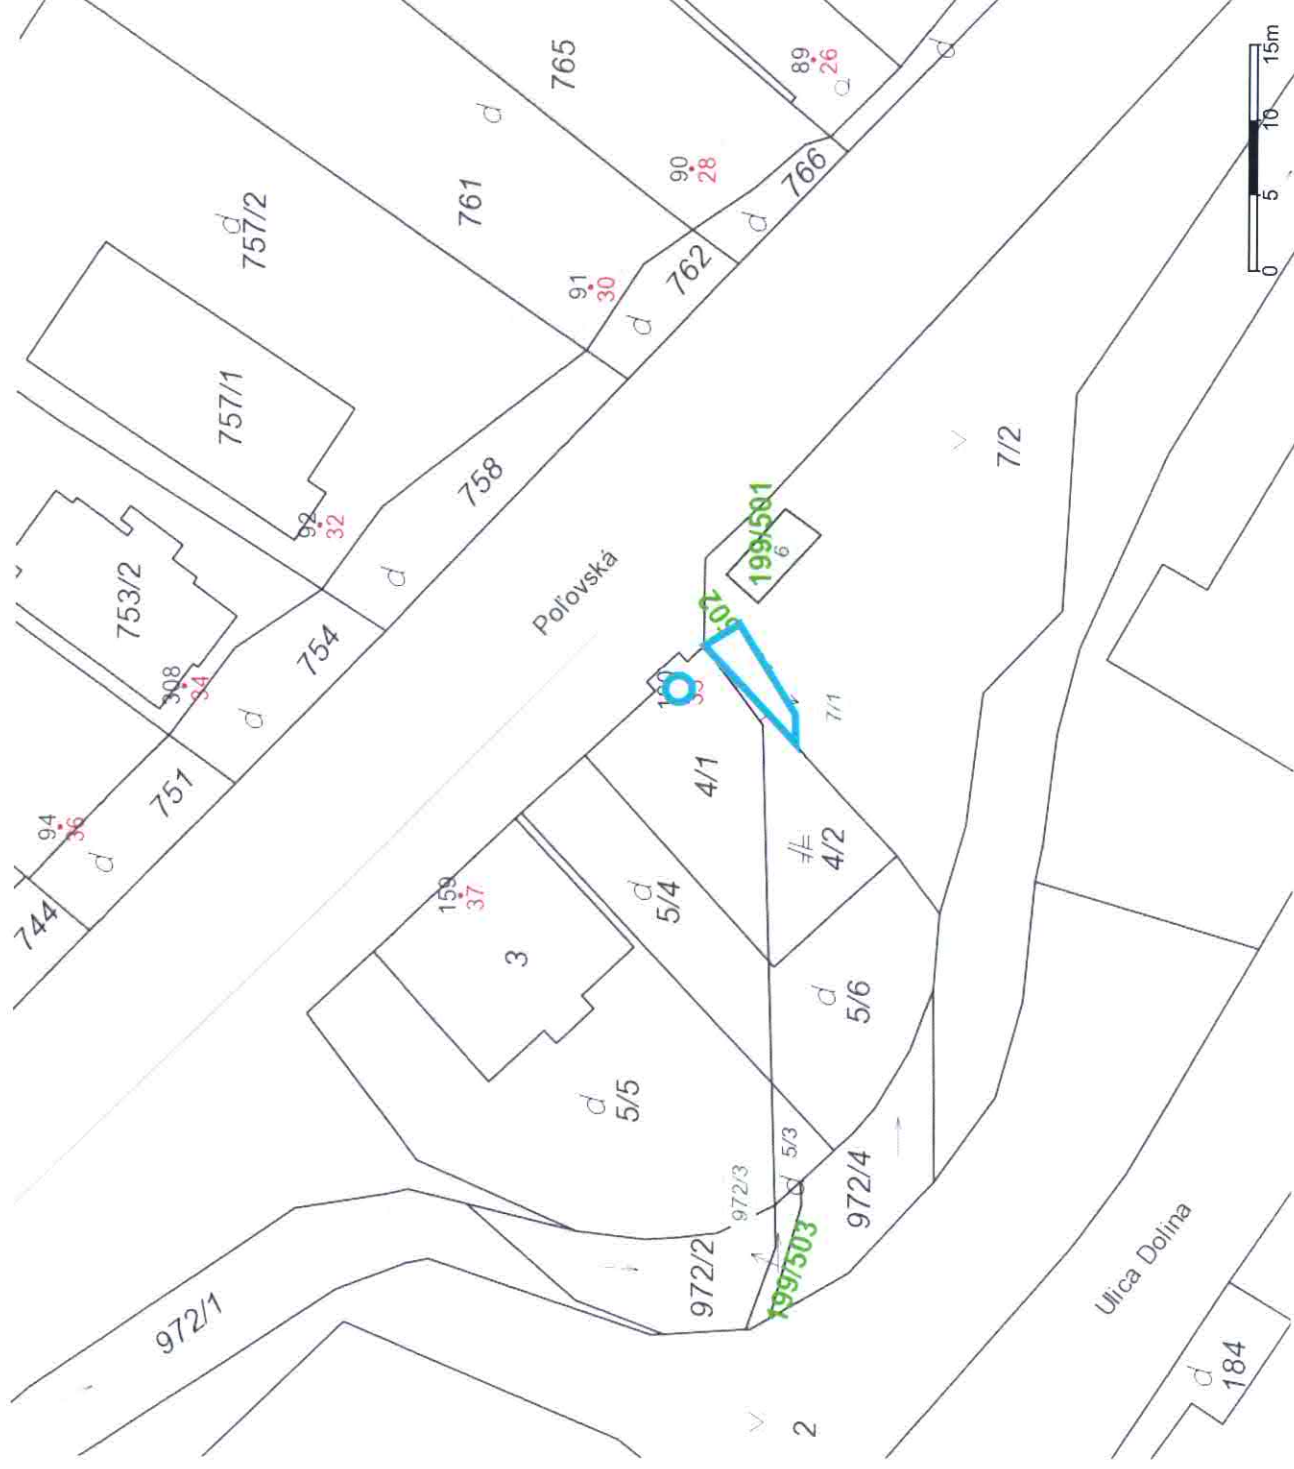

Parcely C

Popisy parcel C

Popisy parcel C bez LV

Vnútorná kresba

Parcely C

Parcely E

Popisy parcel E

Popisy parcel E bez LV

Parcely E

Adresy

Definičné body adres

Ulice a miestopis

Diaľnica

Hlavná komunikácia

Dôležitá komunikácia

Významná komunikácia, námestie

Obyčajná komunikácia

Účelová k. - verejná

Účelová k. - neverejná

Podná alebo lesná k.


Chodník

Železničná trať

Električková trať

Letisková dráha



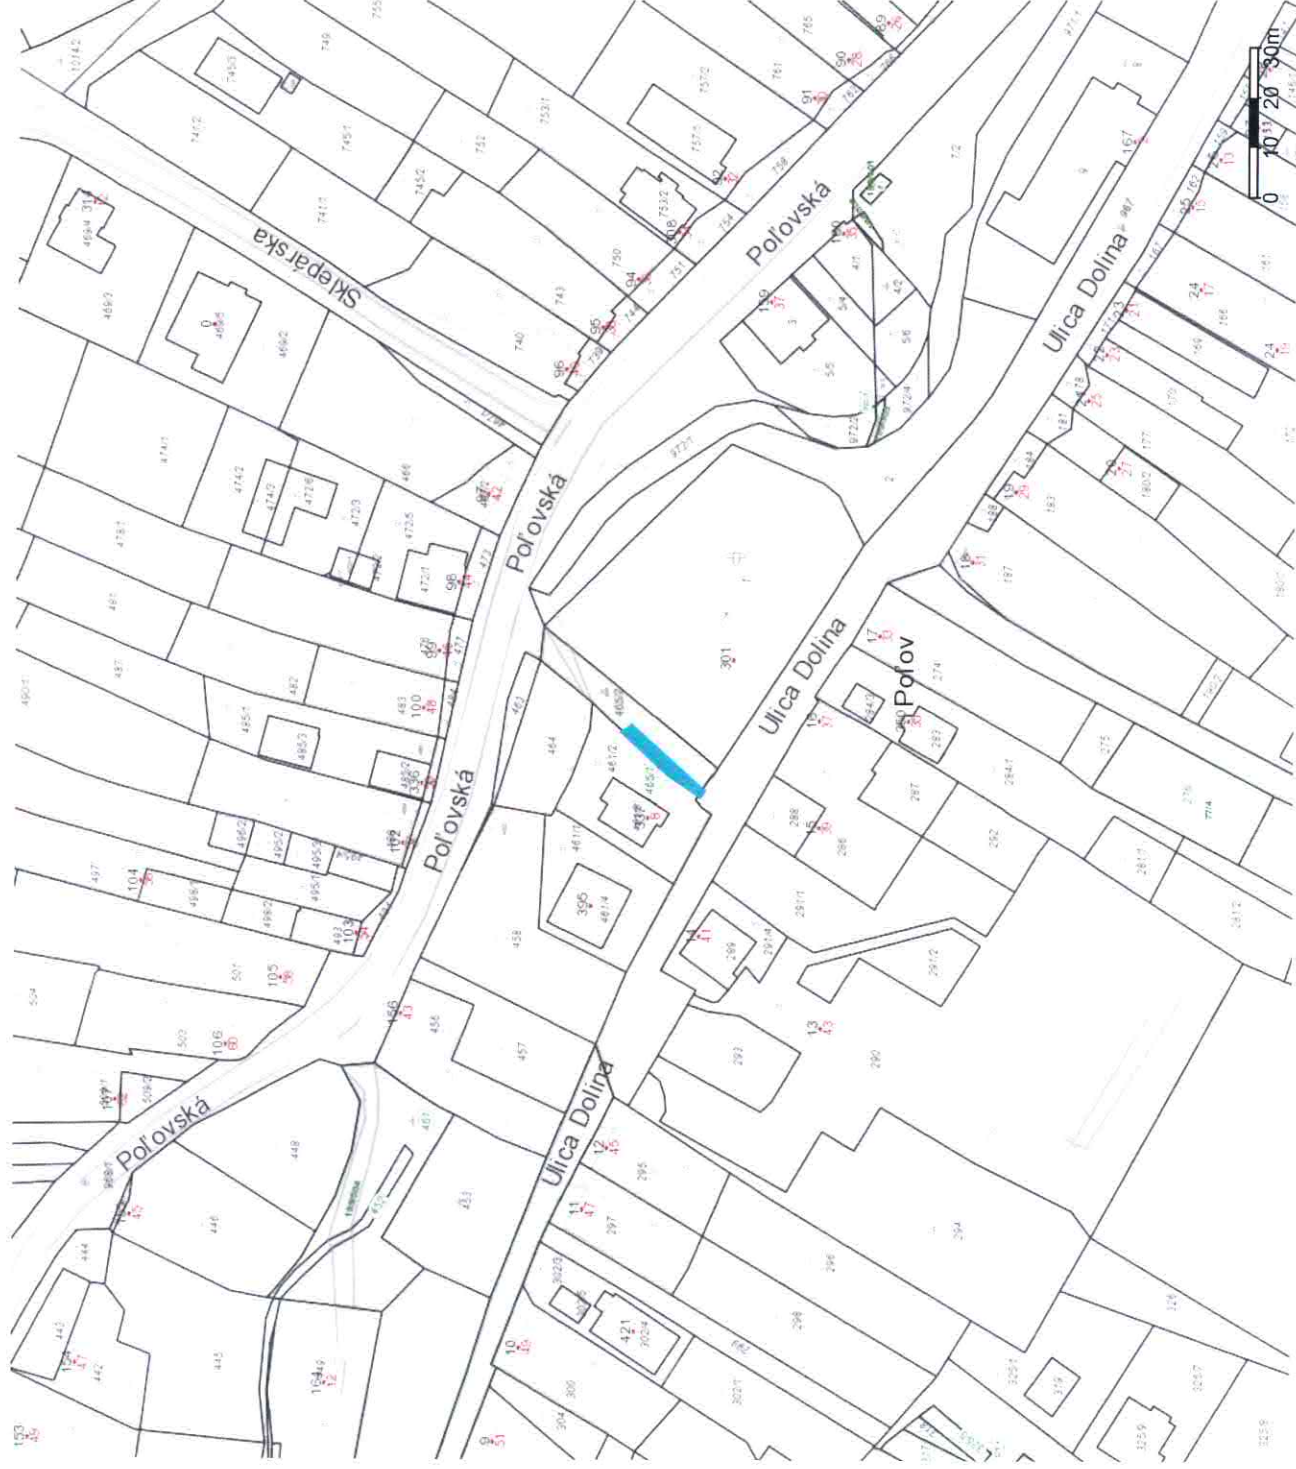

Parcely C

Popisy parcel C

Popisy parcel C bez LV

Vnútorná kresba

Parcely C

Parcely E

Popisy parcel E

Popisy parcel E bez LV

Parcely E

Adresy

Definičné body adres

Ulice a miestopis

Diaľnica

Hlavná komunikácia

Dôležitá komunikácia

Významná komunikácia, námestie

Obyčajná komunikácia

Účelová k. - verejná

Účelová k. - neverejná

Polná alebo lesná k.

Chodník

Železničná trať

Električková trať

Letisková dráha



Parcely C

Popisy parcel C

Popisy parcel C bez LV

Vnútrošná kresba

Parcely C

Parcely E

Popisy parcel E

Popisy parcel E bez LV

Parcely E

Adresy

Definičné body adresy

Ulice a miestopis

Diaľnica

Hlavná komunikácia

Dôležitá komunikácia

Významná komunikácia, námestie

Obyčajná komunikácia

Účelová k. - verejná

Účelová k. - neverejná

Poľná alebo lesná k.

Chodník

Železničná trať

Elektrická trať

Letisková dráha