

metrický plán je základom na právne úkony, keď údaje doterajšieho stavu výkazu výmer sú zhodné s údajmi platných výpisov z katastra nehnuteľností


hotoviteľ GEOTREND Kőszaga Július Barčianska 68, 040 17 Košice		Kraj Košický	Okres Košice I	Obec Košice - MČ Staré Mesto
Kat. územie Stredné Mesto		Číslo plánu 62/2011	Mapový list č. Košice 4-9/31	
ČO : 14357828				
Vyhotovil 15.7.2011 Meno: Kőszaga		Autorizačne overil Dňa: 18.7.2011 Meno: Ing. V. Jakub PhD		Úradne overil Meno: Dňa: Číslo:
4 hranice boli v prírode označené kov. nůrkami sam. podrobného merania (meračský náčrt) č. 1688 E snímky bodov označených číslami a ostatné meračské údaje očné vo všeobecnej dokumentácii		Náležitosti sú v súlade s požiadavkami predpisov Pečiatka a podpis		Úradne overené podľa § 9 zákona NR SR č. 215/1995 Z.z. o geodézii a kartografii Pečiatka a podpis

Legenda


- ~ parcely E
- ~ vnútorná kresba
- ~ parcely C
- ~ dôležité ulice a cesty
- ~ dôležité ulice a cesty
- ~ významné ulice a námestia
- ~ ulice a cesty
- ~ iné komunikácie a chodníky



Mierka 1:500

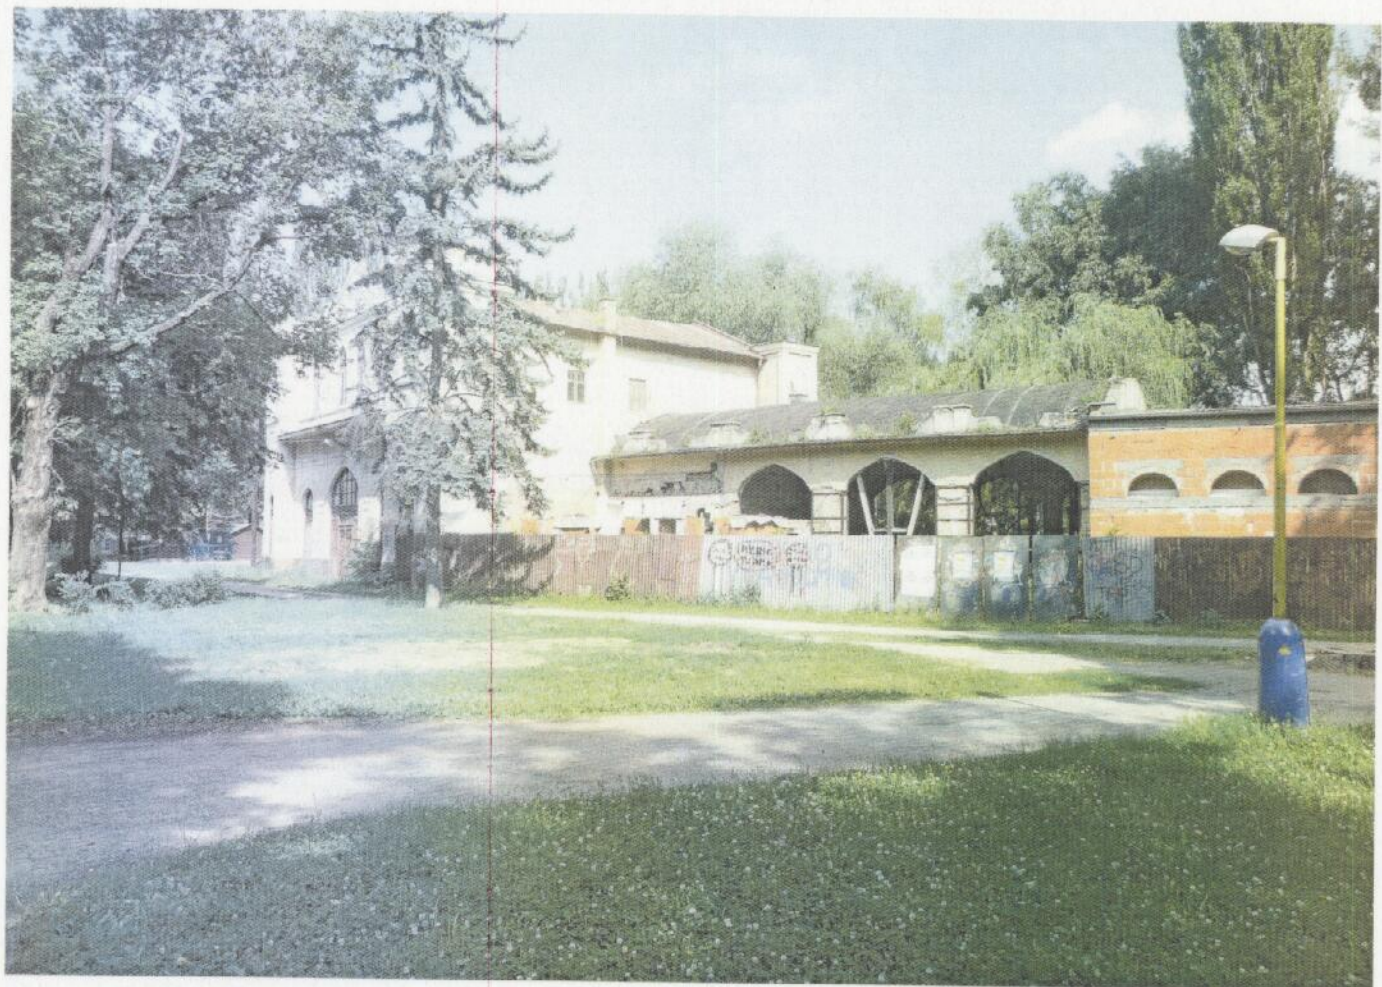

↓
 parc. č. 2056/1 (odětučná 2056/15)

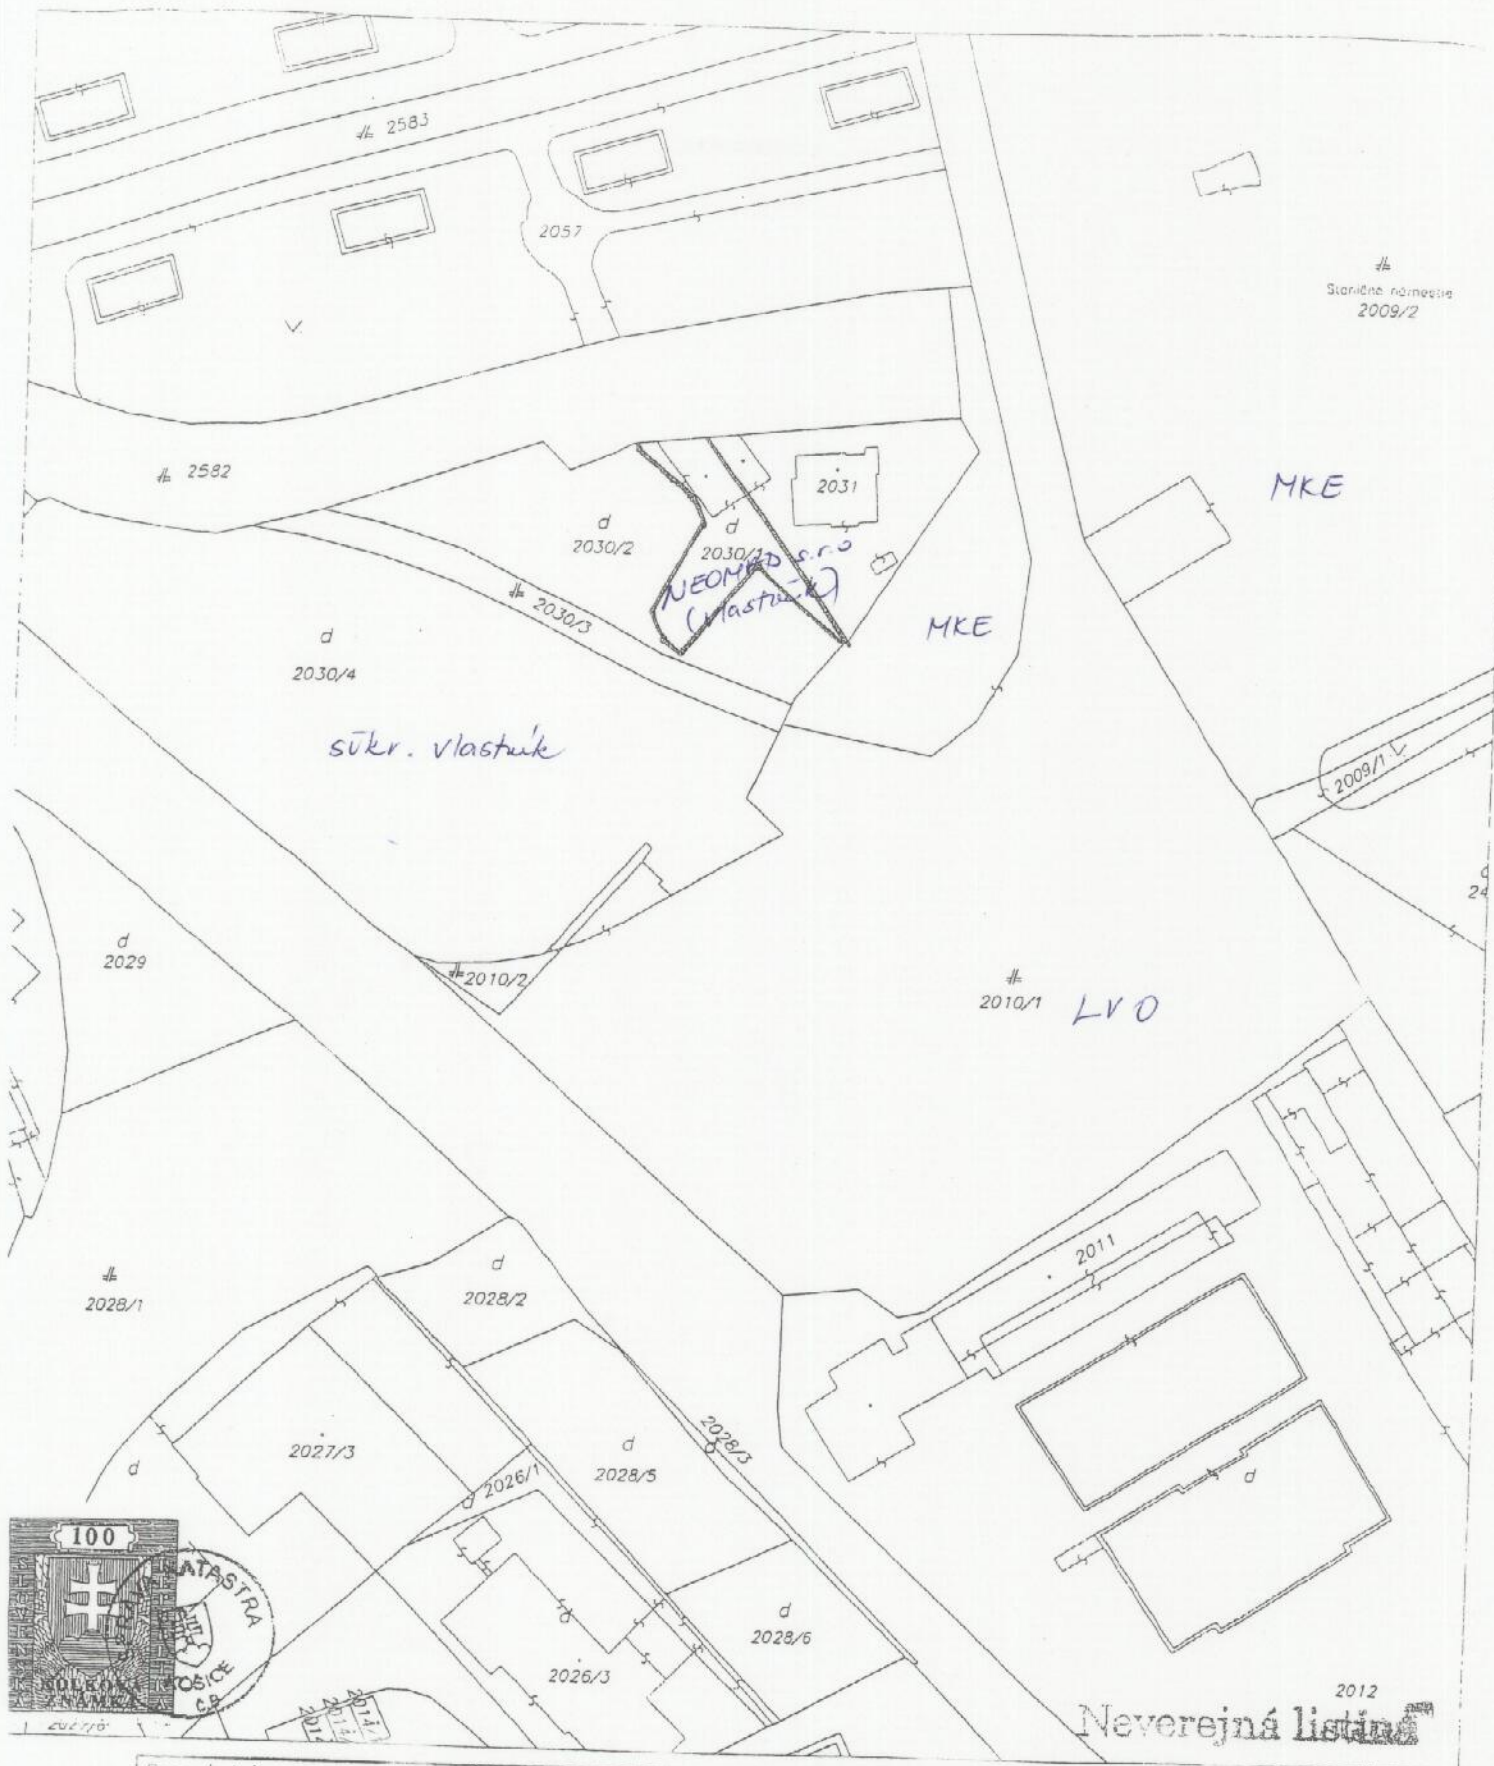

Organizácia Katastrálny úrad Katastrálny úrad v Košiciach Správa katastra Správa katastra Košice	Okres Správa katastra Košice Číslo zákazky K1: 14714 /2006	Obec KOŠICE – STARÉ MESTO Mapový list č. KOŠICE 4-9/31, 4-9/33	Kat. územie STREDNÉ MESTO Mierka 1 : 1000 Kód 4
KÓPIA KATASTRÁLNEJ MAPY na parcelu: 2030/1			
Vyhotožil Dňa 11.10.2006		Meno Javčáková	

Legenda

- ~ parcely E
- ~ vnútorná kresba
- ~ parcely C
- ~ dôležité ulice a cesty
- ~ dôležité ulice a cesty
- ~ významné ulice a námestia
- ~ ulice a cesty
- ~ iné komunikácie a chodníky



Mierka 1:1000

Pohľad na parc. č. 2030/1

