




Organizácia Katastrálny úrad Katastrálny úrad v Košiciach Správa katastra Košice	Okres Košice II Číslo záznamu /2009	Obec KOŠICE – SÍDLISKO TAĤANOVCE Mapový list č. KOŠICE 4-7/34, 4-8/12, 4-7/33, 4-8/11	Kat. územie NOVÉ TAĤANOVCE Mierka 1 : 1000 Kód 1
KÓPIA KATASTRÁLNEJ MAPY na parcelu:			
Vyhotovil Dňa 14.01.2010		Meno Kováčová Marcela Pečiatka a podpis	

PODROBNÝ OBCHOD. PRIESTORU,
BUDAPEŠTIANSKÁ Z. 26, KE

č.č. 3626/3

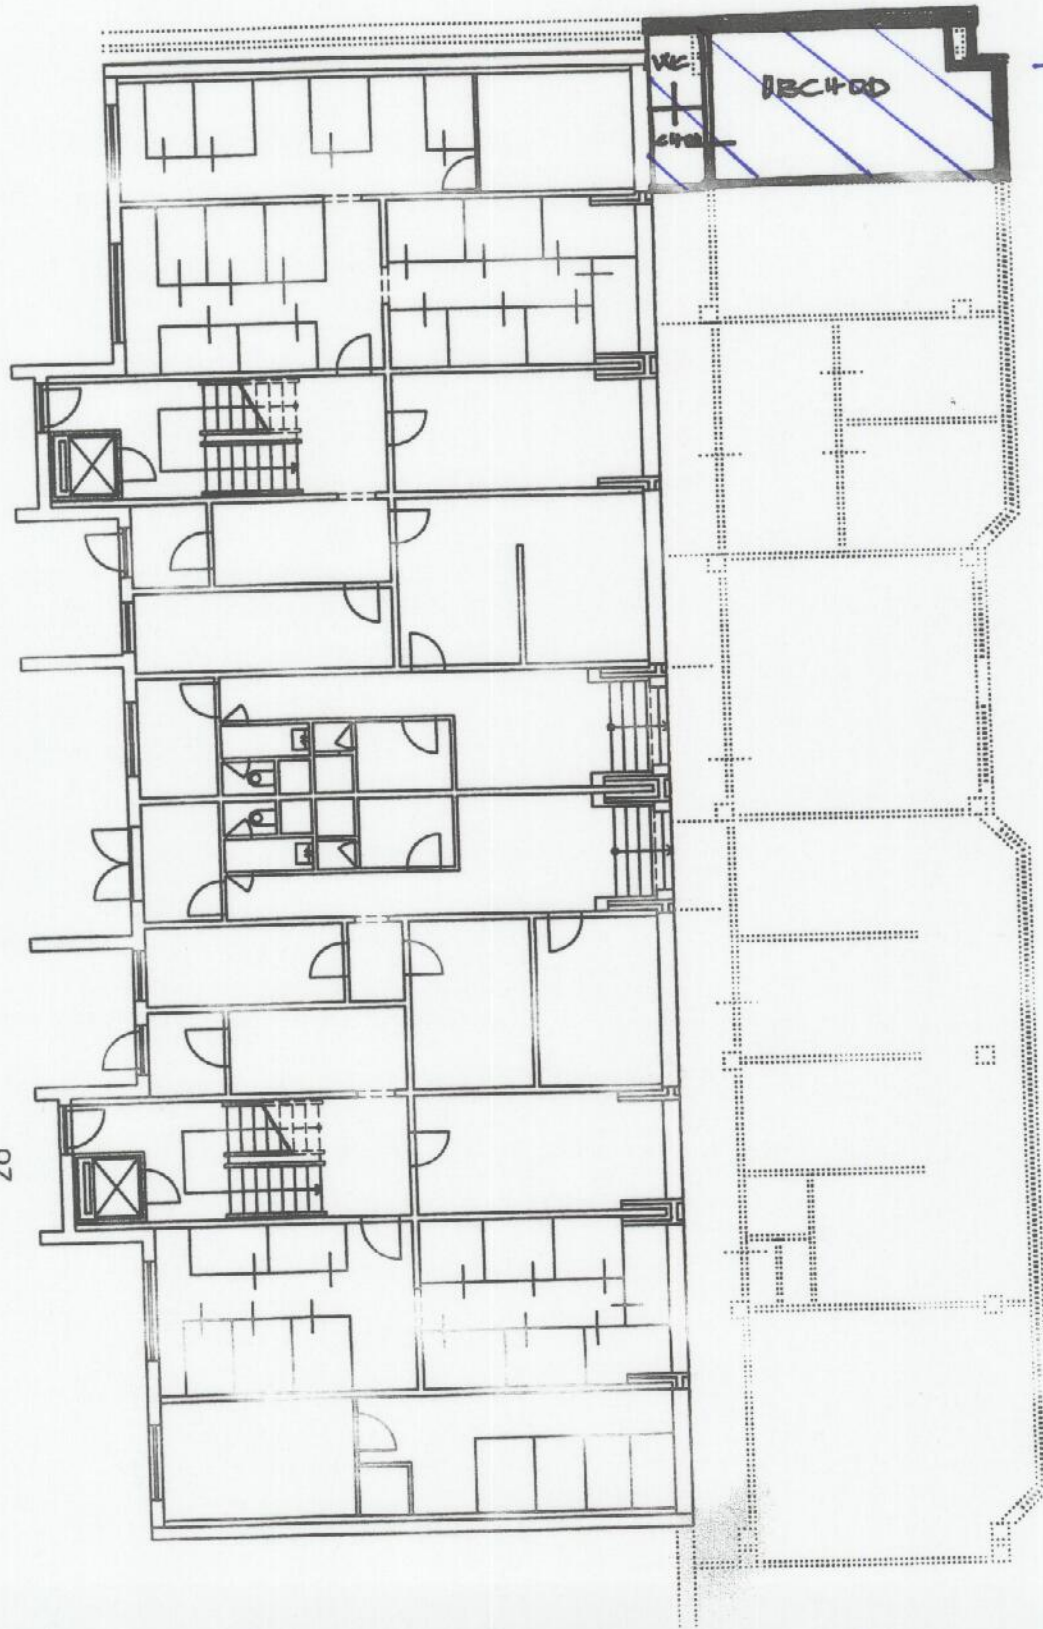


- POV-NP -
26, 73 m²

PO% NADZ. PODLAŽÍ:
PO% PODZ. PODLAŽÍ:
POSCHODIE:
PO% BYTOV V DOME:




Pohľad do vnútorného priestoru obchodu
Budapeštianská č.26 , Košice na p.č.3626/3

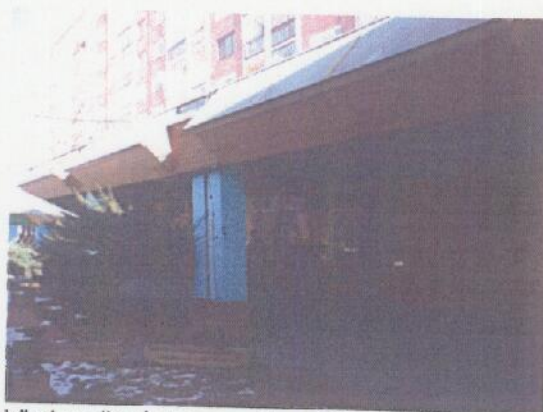

Pohľad na časť otvorenej pasáže a obch. priestoru
Budapeštianská č.26 , Košice na p.č.3626/3



Pohľad na otvorený priestor pasáže
Budapeštianská č.26 , Košice na p.č.3626/3

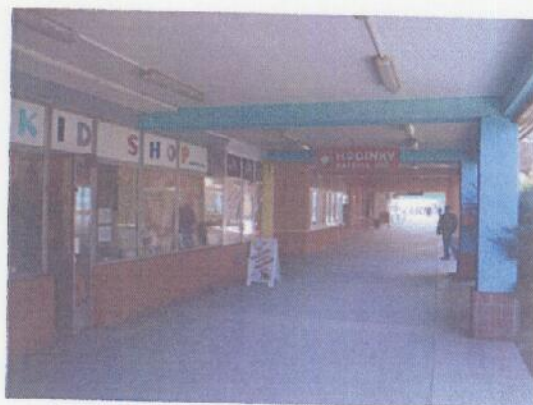

Pohľad na otvorený priestor pasáže
Budapeštianská č.26 , Košice na p.č.3626/3