




Organizácia Katastrálny úrad Katastrálny úrad v Košiciach Správa katastra Košice	Okres Košice II Číslo zákazky 72009	Obec KOŠICE – SÍDLISKO TAHANOVCE Mapový list č. KOŠICE 4-7/34, 4-8/12, 4-7/33, 4-8/11	Kat. územie NOVÉ TAHANOVCE Mierka 1 : 1000 Kód 1
KÓPIA KATASTRÁLNEJ MAPY na parcelu:			
Vyhovail			
Dňa 14.01.2010	Meno Kováčová Marcela	Pečiatka a podpis	

ULICA:
 PO% NADZ. PODLA*:
 PO% PODZ. PODLA*:
 POSCHODIE:
 PO% BYTOV V DOME:

26


28

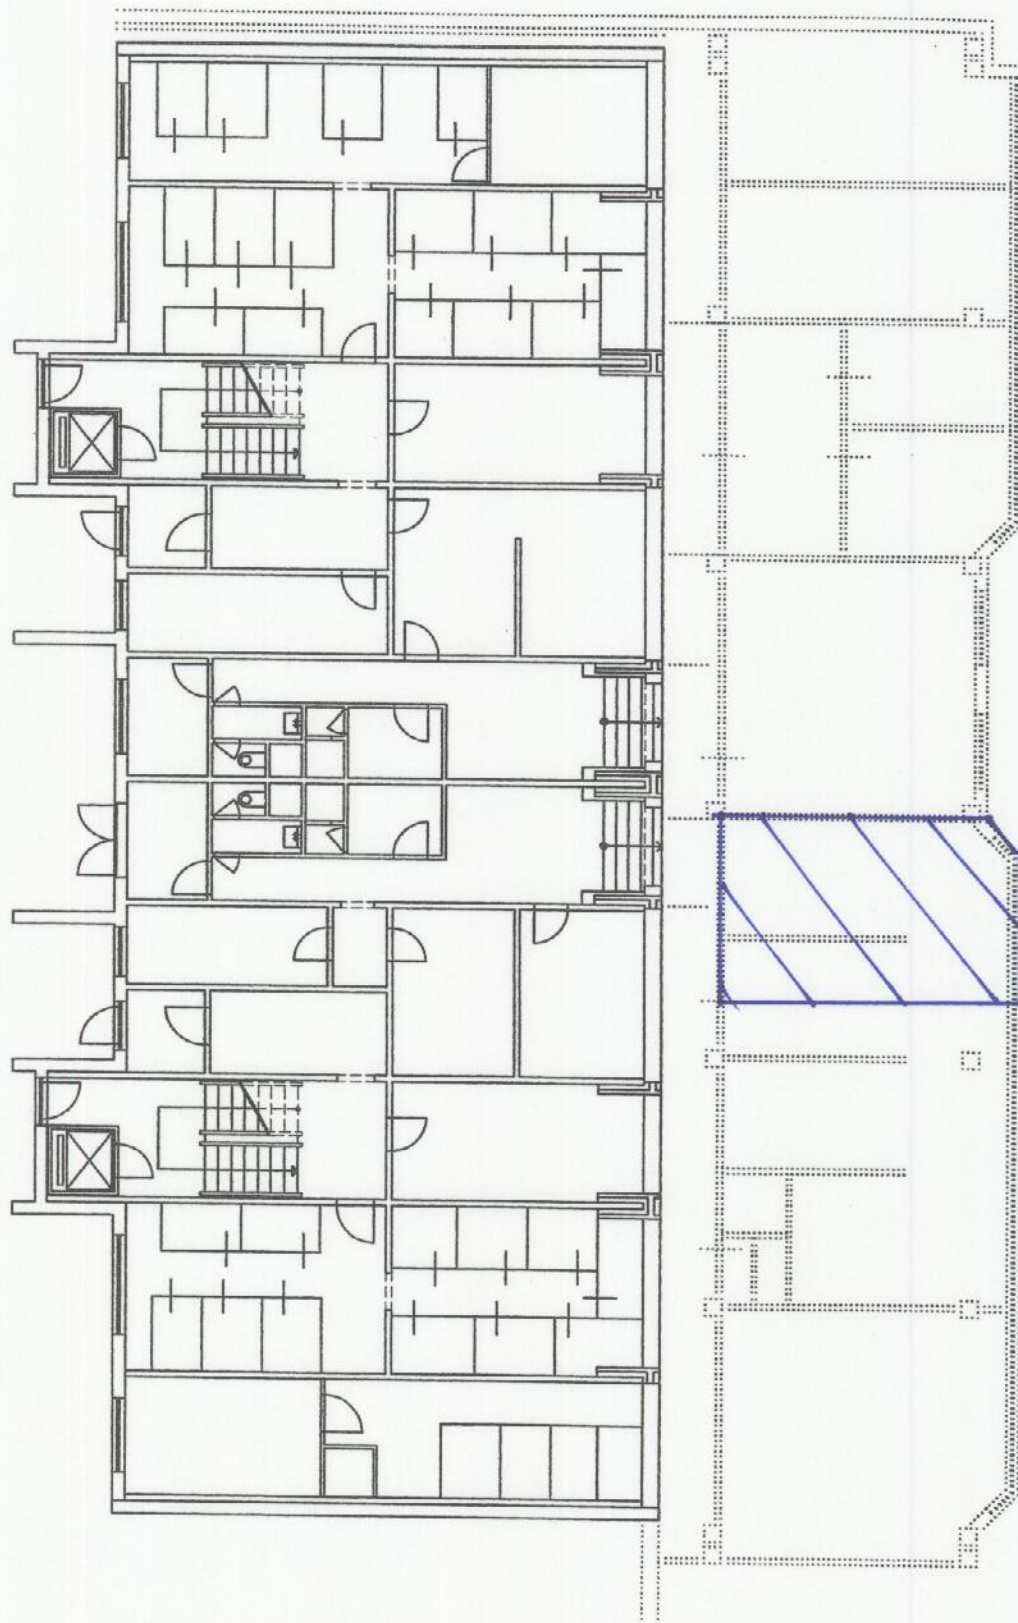

POV - NP - 32 m²

NTP v
POV



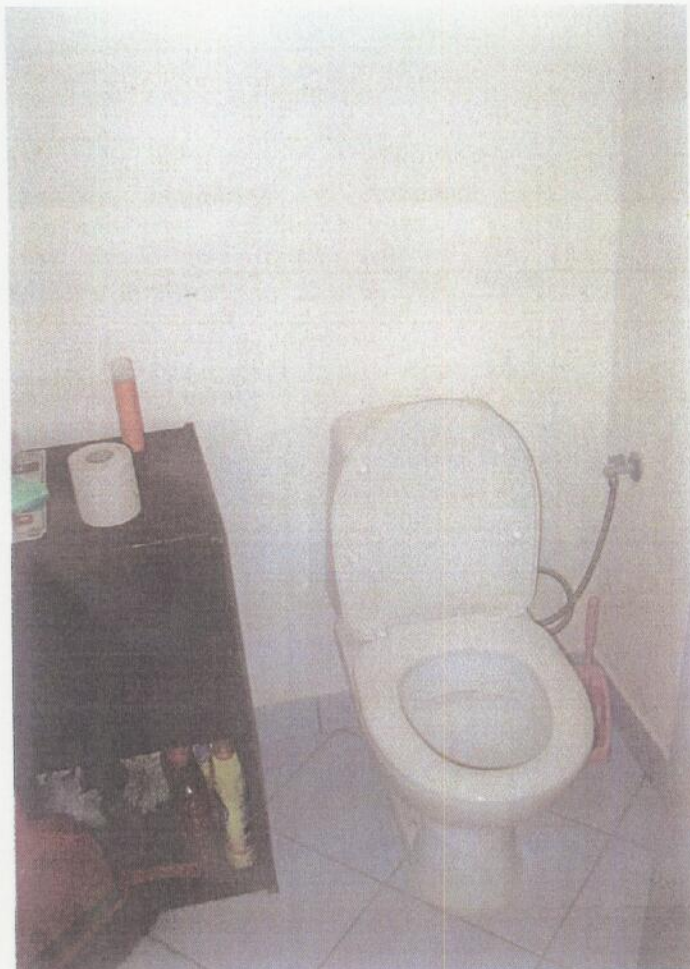

Ing. Aleksej K. N. ET S. P. A.
osobnostno preverjenost
1998. 11. 15.