




OKRES: Kosice I  
KATASTRALNE ÚZEMIE: Severné mesto

S



Mierka 1:200

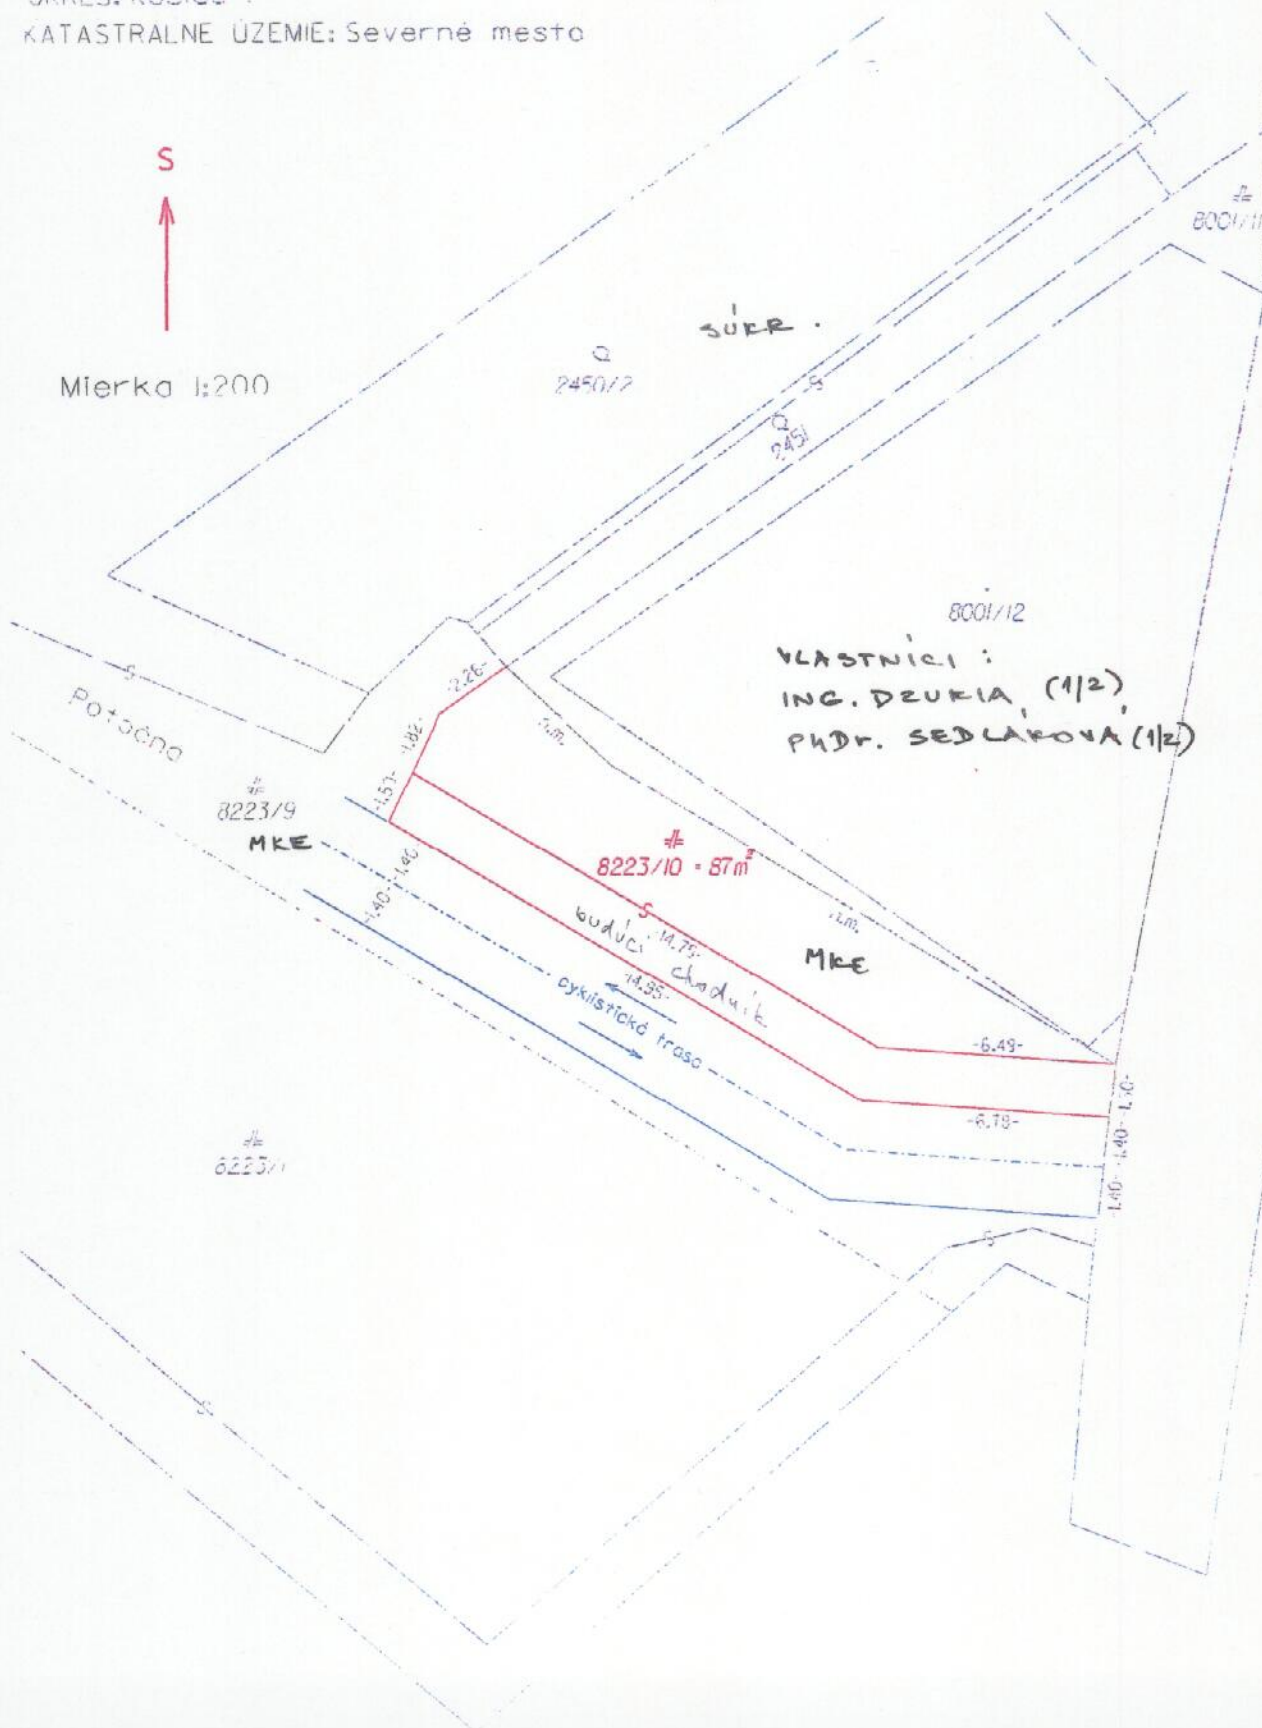

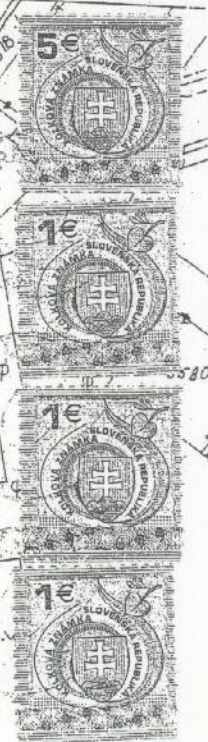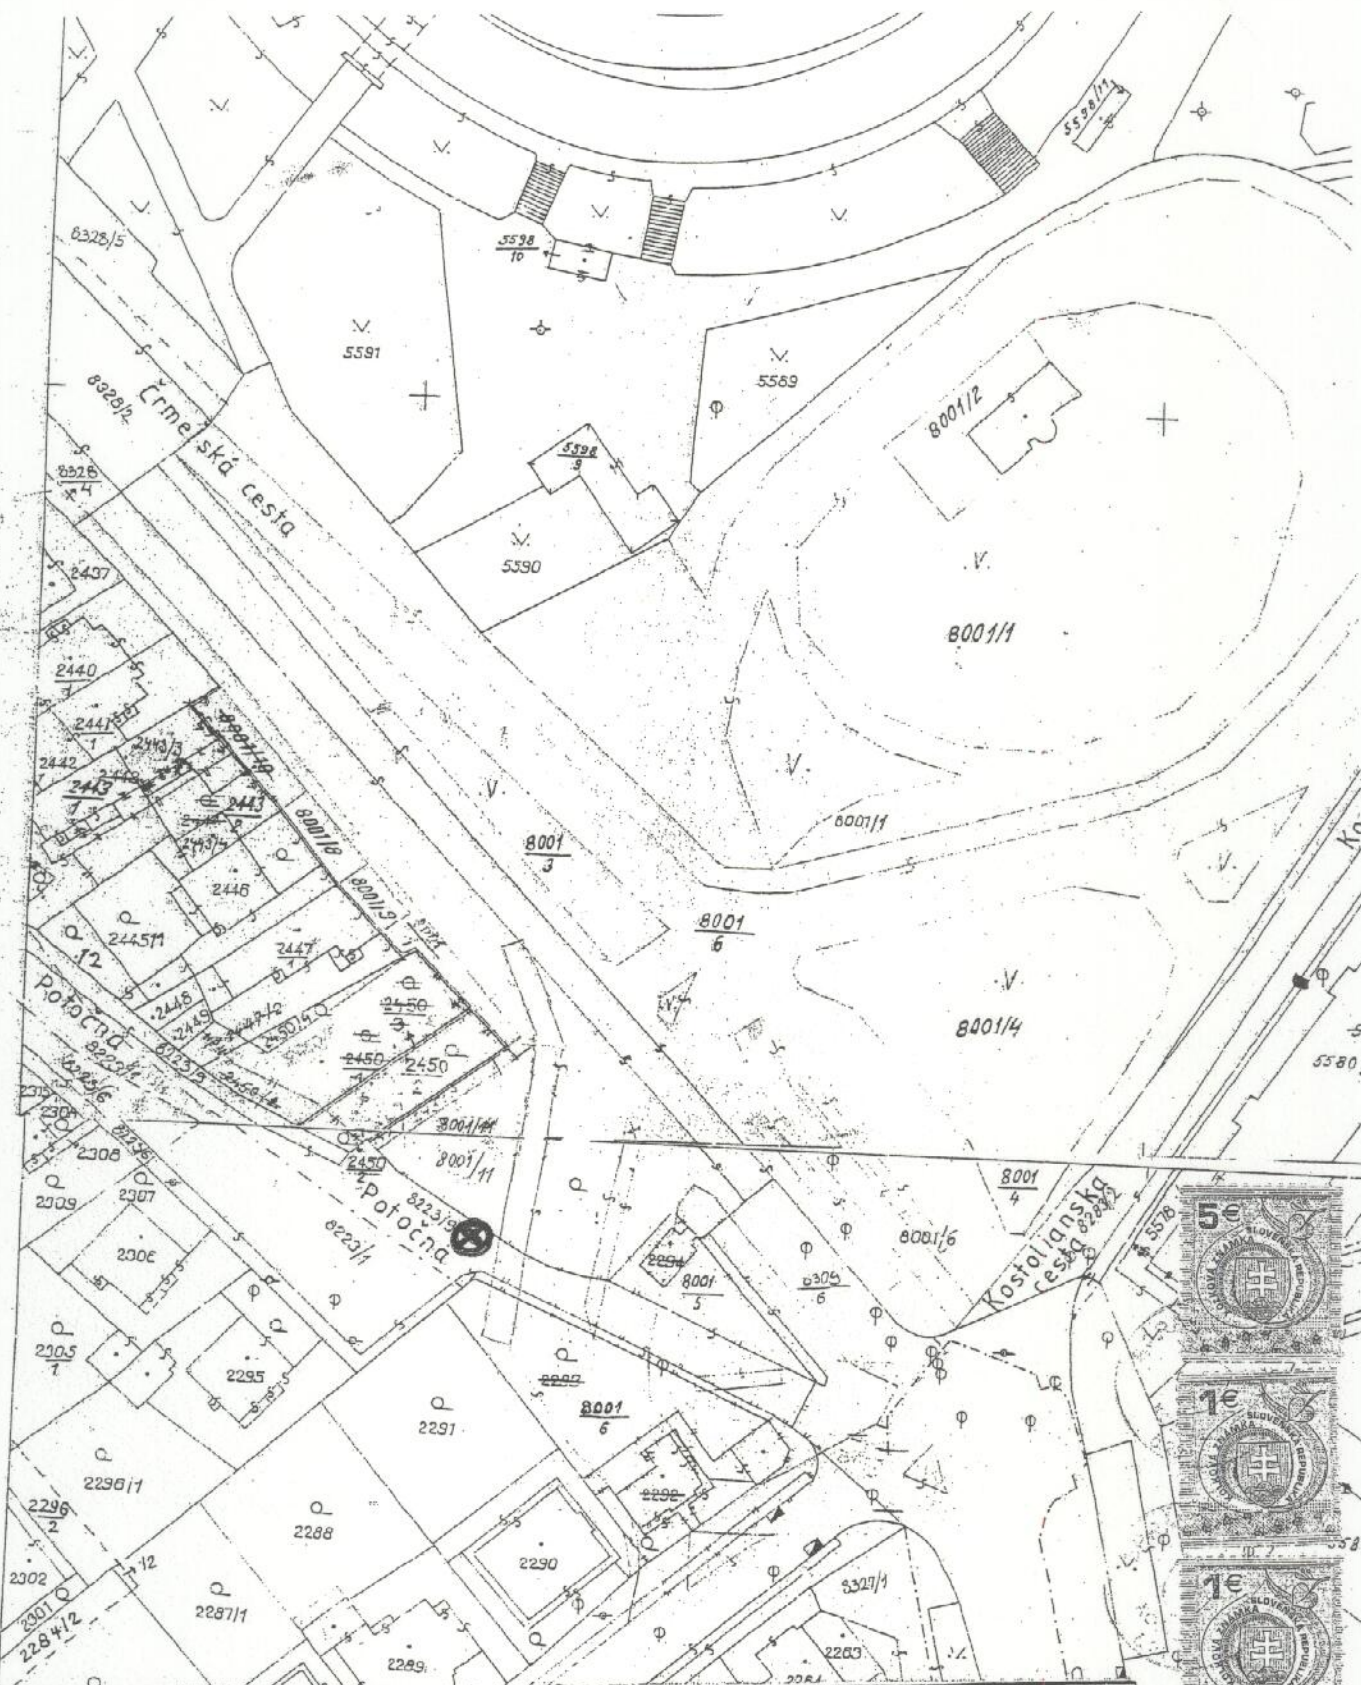

Názov organizácie	Okres: KOŠICE	Katastrálne územie: <i>Sereňský mch</i>	
SPRÁVA KATASTRA KOŠICE Južná trieda 82 04017 Košice	Číslo zákazky: <i>2363/2010</i>	Mapový list č.: <i>5-8/13, 34</i>	Mierka: <i>1:1000</i>
	KÓPIA Z KATASTRÁLNEJ MAPY		
Dňa:	15. FEB. 2010		
Vyhotovil: Domoráková Iveta			

Pečiatka, podpis



ČASŤ PARC. Č. 8223/9 (NOVOVYTVORENÁ PARC. Č. 8223/10)  
S VÝMEROU 87 m<sup>2</sup> K.Ú. SEVERNÉ MESTO - VL. MESTO KOŠICE

