



Organizácia Katastrálny úrad Katastrálny úrad v Košiciach Správa katastra Košice	Okres Košice II	Obec KOŠICE – SÍDLISKO ŤAHANOVCE	Kat. územie NOVÉ ŤAHANOVCE
	Číslo zákazky /2009	Mapový list č. KOŠICE 4-7/34, 4-8/12, 4-7/33, 4-8/11	Mierka 1 : 1000 Kód 1
KÓPIA KATASTRÁLNEJ MAPY			
na parcelu:			
Vyhatalil			
Dňa 14.01.2010	Meno Kováčová Marcela	Pečiatka a podpis	


-26-

777.5.6

ULICA: BUDAPEŠTIANSKA 26, 28
POČ. NADZ. PODLAŽÍ: 8
POČ. PODZ. PODLAŽÍ: 0
POSCHODIE: PRÍZEMIE
POČ. BYTOV V DOMĚ: 32

26

28

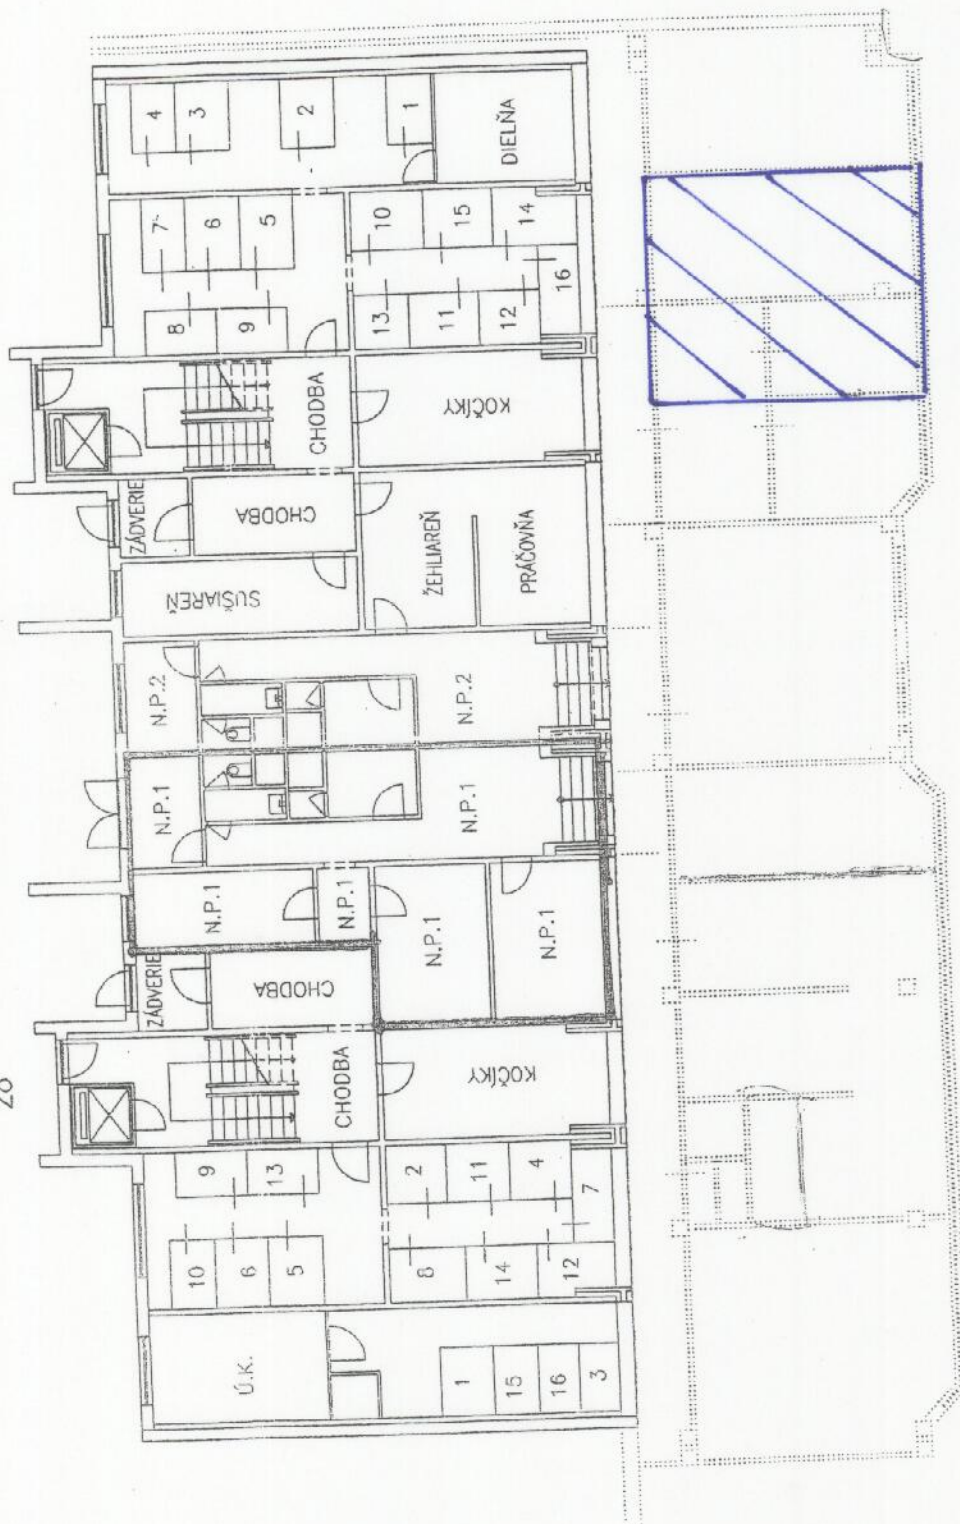

POV - NP 46, 47 m²


3m



pasáž stavby č.súp. 3746 na p.č. 3626/3



pohľad na predsadenú stavbu

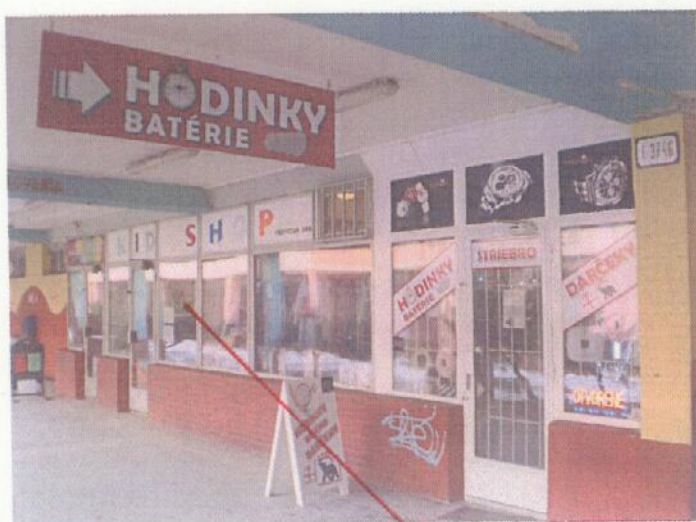

pohľad na obchodný priestor

NP - 46,44 m²

Jm!



vstup do obchodného priestoru



vstupný priestor



pohľad na obchodný priestor



pohľad do kancelárie



pohľad zo vstupného priestoru

Jan