

TÁTO KÓPIA JE
TUKOVÁ SOUHLASOM

Ing. Paulína ČERNOCHOVÁ
Znalčka Ministerstva spravodlivosti SR
(v.č. 930/73)
Sládkovičova 66, 040 01 KOŠICE
Telefón: 033 89 22 0903/5 20054



NEVEREJNÁ LISTINA

Organizácia	Okres	Košícke - STARÉ MESTO	Číslo územia
Katastrálny úrad katastrálny úrad v Košiciach Správa katastra Správa katastra Košice	Správa katastra Košice	Mapový list č. KOŠICE 5-9/21, 5-9/23	LETNÁ
Číslo zákazky 2120/2007	KÓPIA KATASTRÁLNEJ MAPY		Mierka 1 : 1000 Kód 4
na parcelu: 300			
Vyhotovil	Meno	Správa katastra Košice	
18.12.2007	Damoničková	Južná trieda 82 040 17 Košice	

Legenda

- ~ vnútorná kresba
- ~ parcely C
- ~ dôležité ulice a cesty
- ~ dôležité ulice a cesty
- ~ významné ulice a námestia
- ~ ulice a cesty
- ~ iné komunikácie a chodník




Mierka 1:500

Gisplan Magistrátu mesta Košice, Ulice a cestné komunikácie: (c) Gista s.r.o. a ÚHA Košice, Kataster: (c) ÚGKK SR, január 2012 (neslúži na právne účely), Ortofotomapy: (c) Photomap s.r.o., 2007, www.photomap.sk a (c) Geodis Slovakia s.r.o., 2006, www.geodis.sk, Miestopis: (c) Gista s.r.o.

SUTERÉN

ULICA: JARNA 11, ZIMNÁ 5
POČ. NADZ. PODLAŽÍ: 3
POČ. PODZ. PODLAŽÍ: 1
POČ. BYTOV V DOME: 15

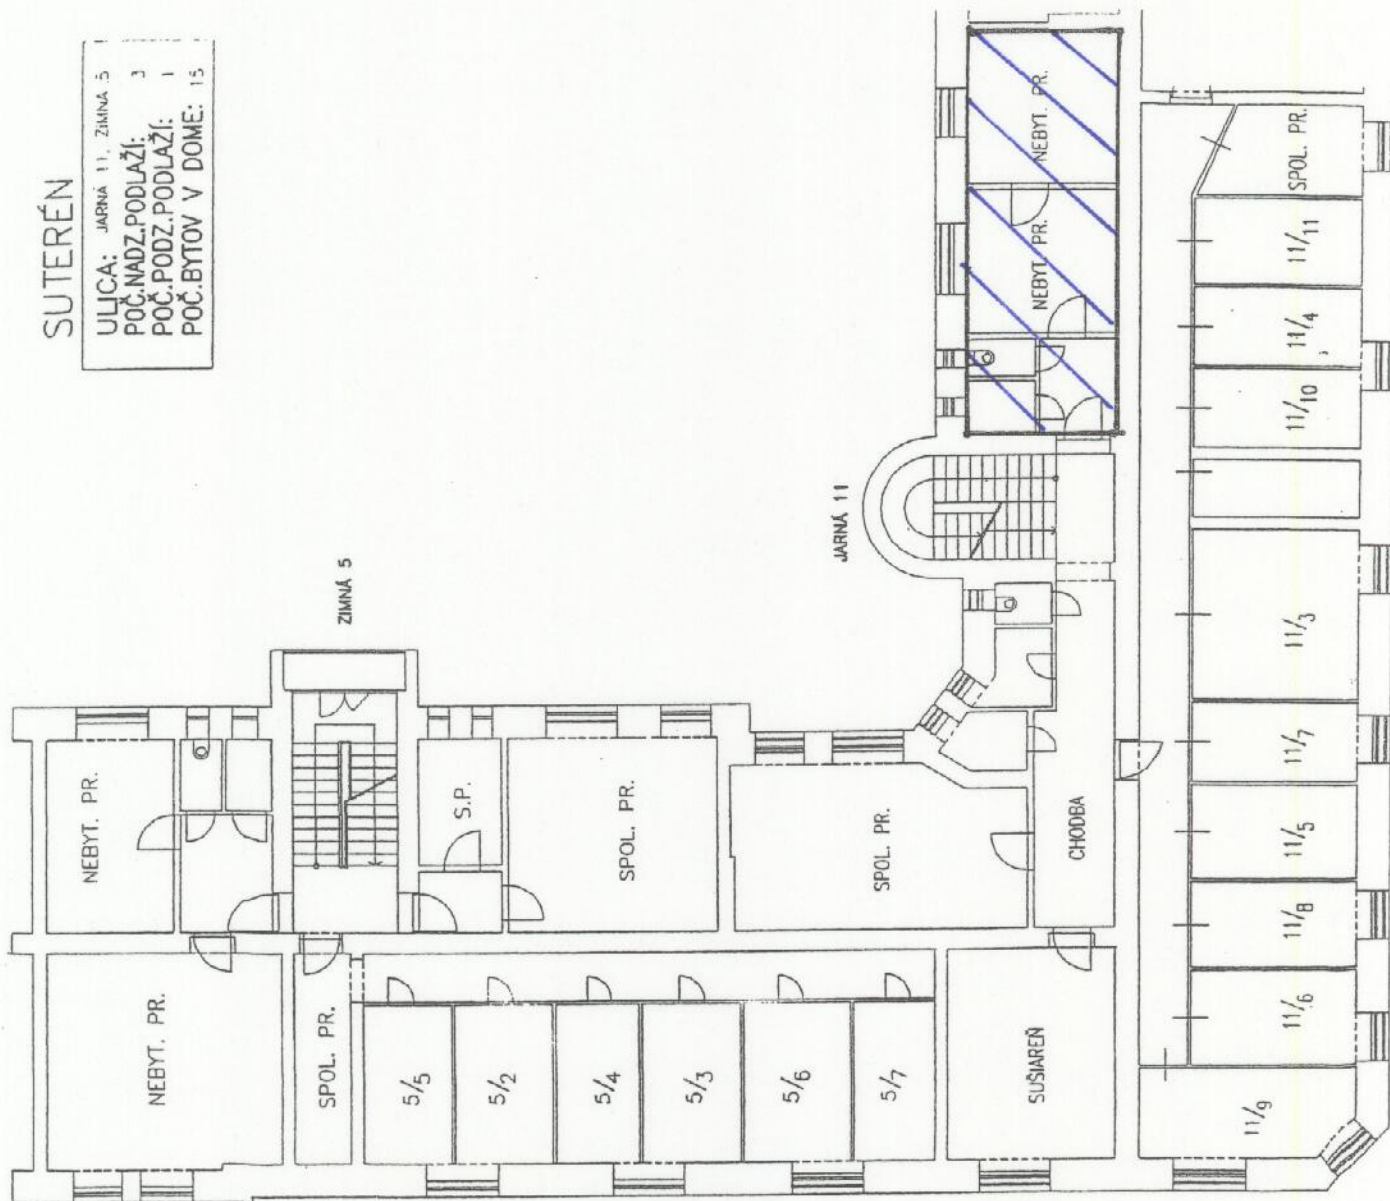

NPČ. 2 - 33, 23, 22

JARNA' 11

