



iv organizácie	Okres: KOŠICE	Katastrálne územie:
ŠTÁTNA KATASTRA KOŠICE Hlavná trieda 82 04017 Košice	Číslo zákazky	Mapový list č.
	Mierka:	
KÓPIA Z KATASTRÁLNEJ MAPY		
6. máj 2011		



Legenda

- dôležitá ulica a cesty
- dôležitá ulica a cesty
- významné ulice a námestia
- ulice a cesty
- iné komunikácie a chodníky

Mierka 1:5000


POČ. PODZ. PODLAŽÍ: 0
POČ. BYTOV V DOMĚ: 39

PRÍZEMIE 81

83


X

85

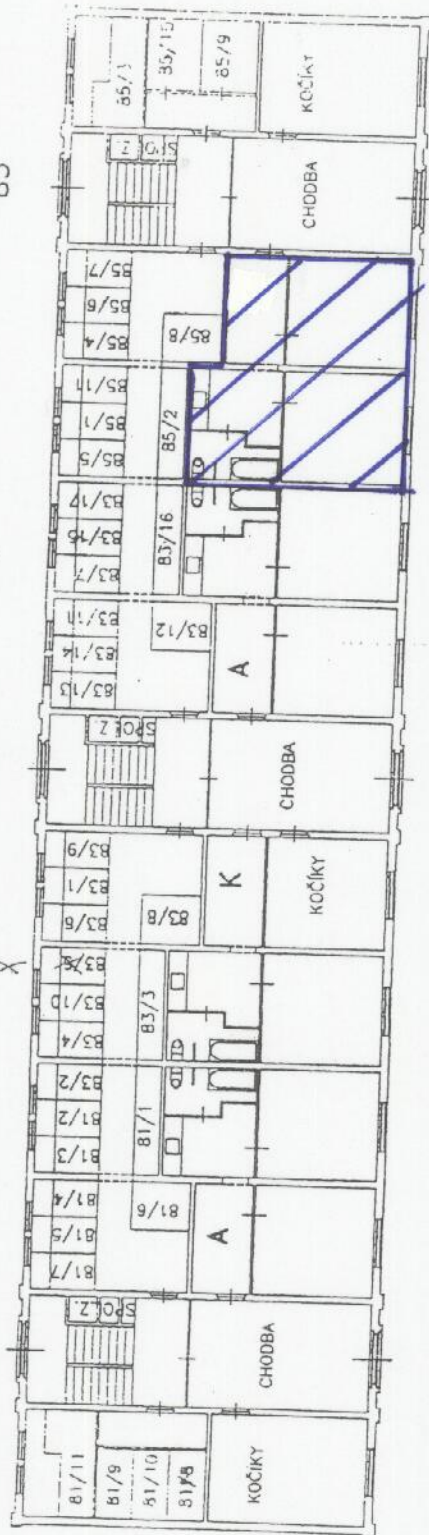

NP 39,43 m²

POSCHODIE 1.-4.

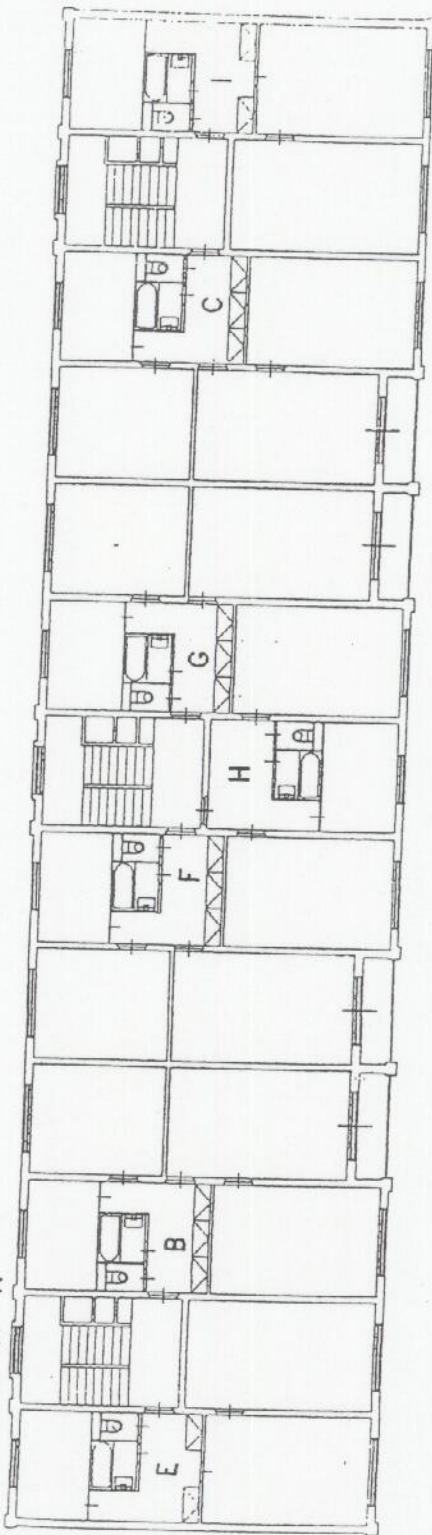

FOTODOKUMENTÁCIA



Pohľad na bytový dom.



Miestnosť č. 2.



Kúpeľňa.



Miestnosť č. 3.