


GKÚ Bratislava
Informatívna kópia z mapy
Vytvorené cez katastrálny portál

Okres: Košice II
Obec: KOŠICE - ŠACA
Katastrálne územie: Šaca

11. októbra 2012 16:54

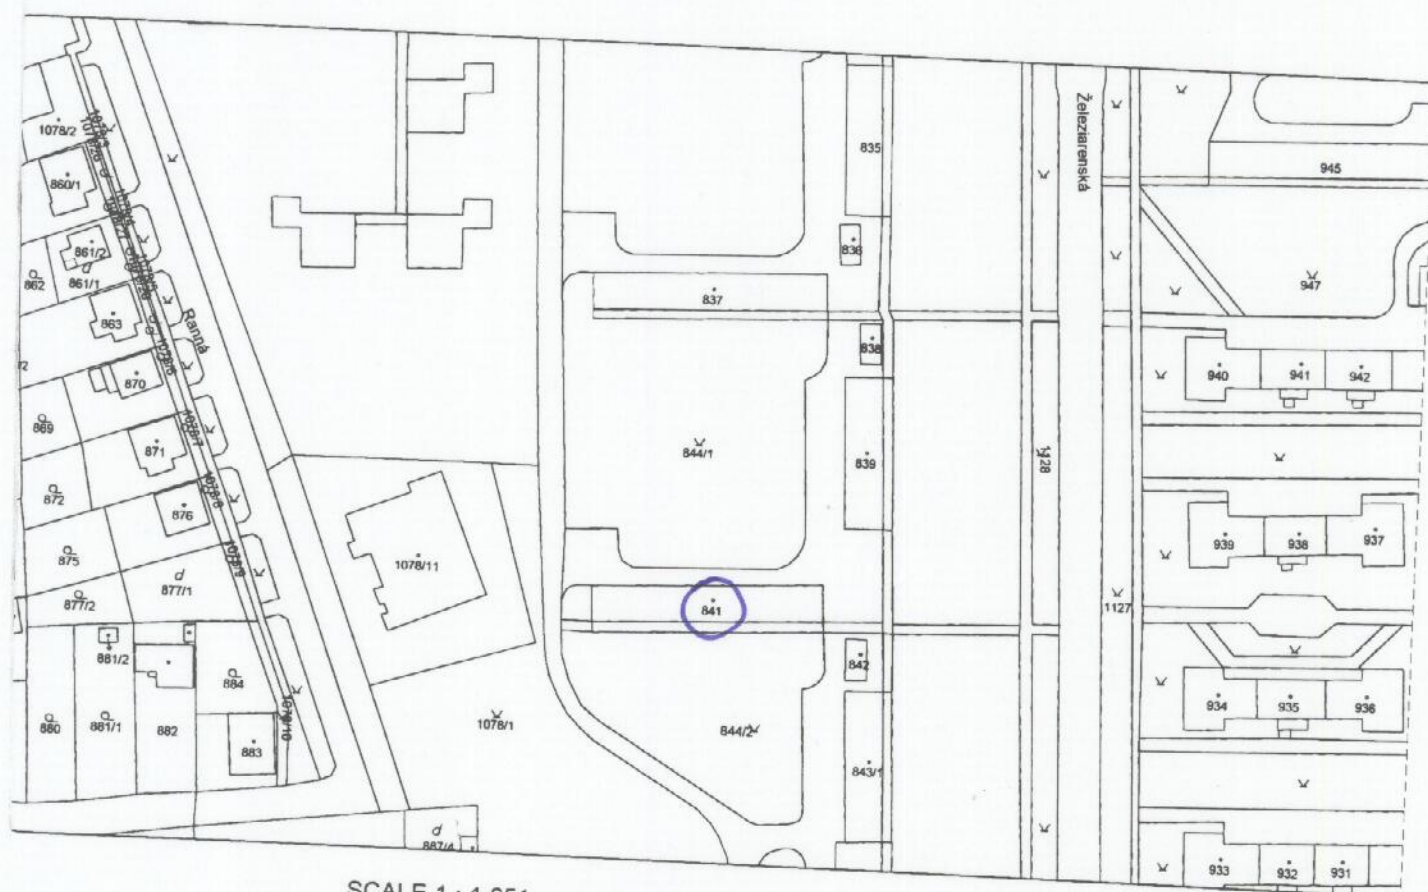


SCALE 1 : 1 651
20 0 20 40 60
METERS

Handwritten signature/initials

Legenda

- ~ vnútorná kresba
- ~ parcely C
- ~ dôležité ulice a cesty
- ~ dôležité ulice a cesty
- ~ významné ulice a námestia
- ~ ulice a cesty
- ~ iné komunikácie a chodníky

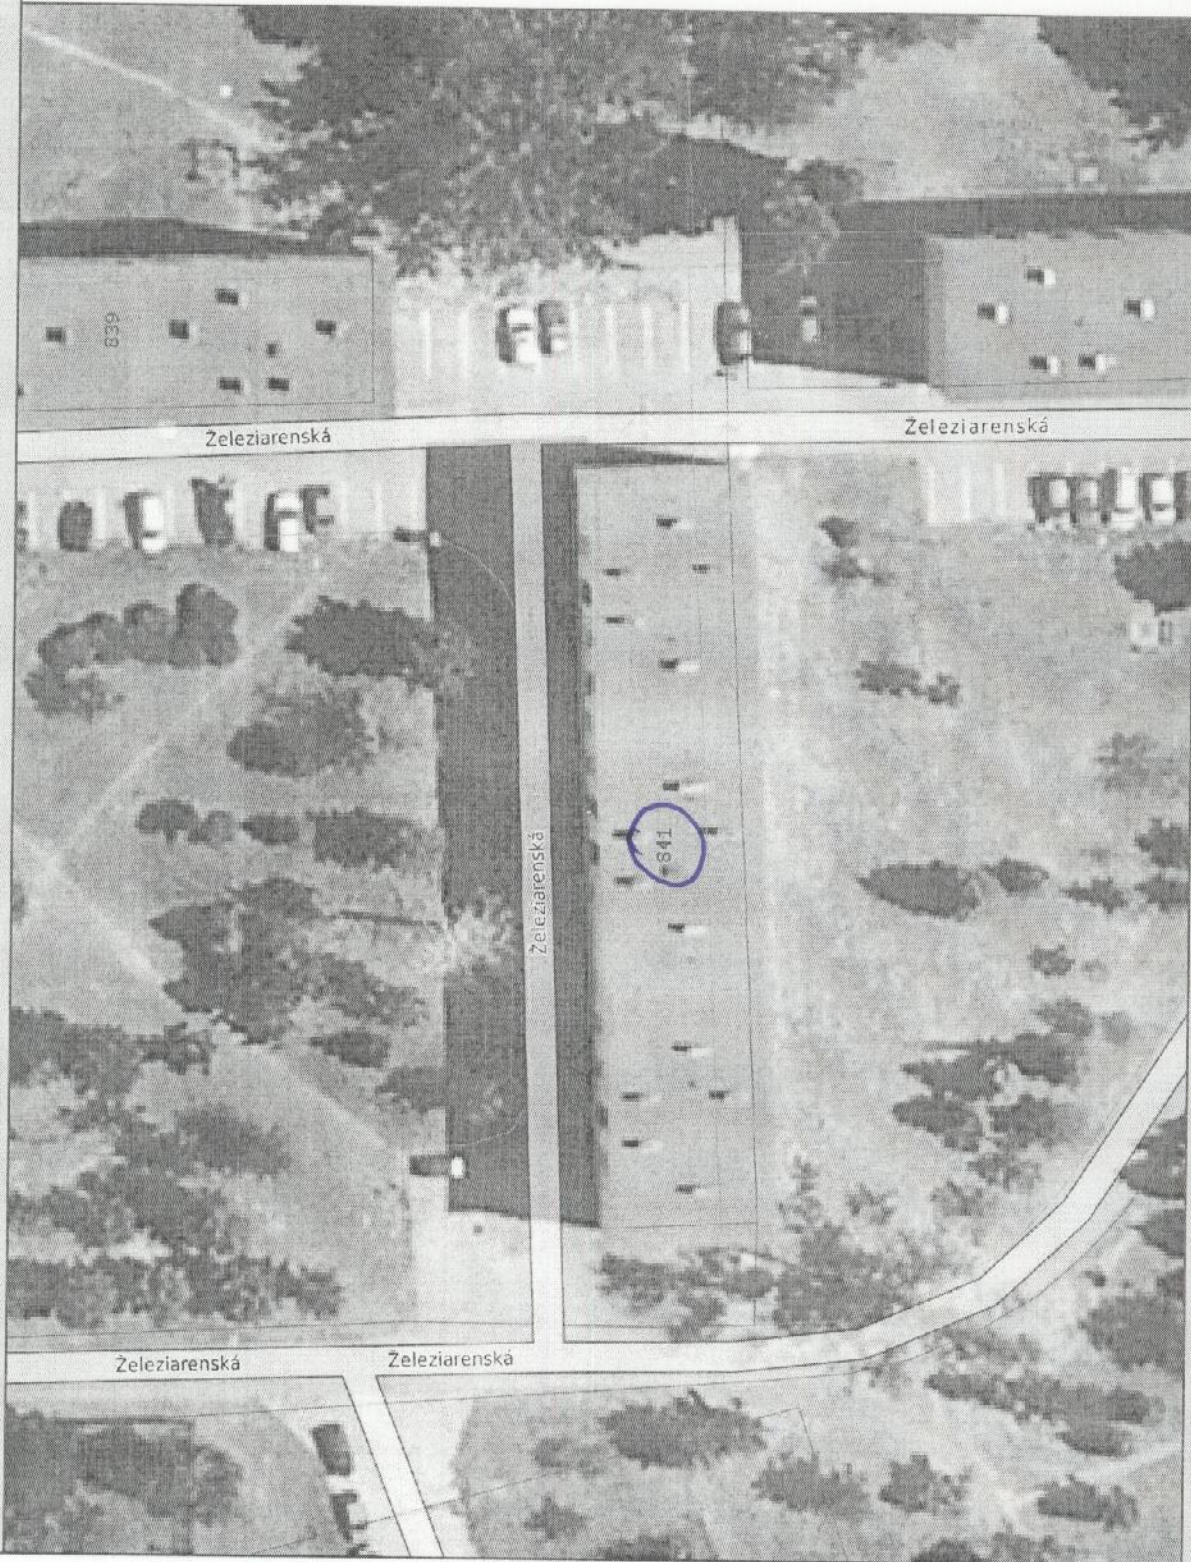


Mierka 1:500

PRÍZEMIE



ULICA: ŽELEZIARENSKÁ	39, 41, 43
POČ. NADZ. PODLAŽÍ:	4
POČ. PODZ. PODLAŽÍ:	0
POČ. BYTOV V DOME:	26

NP č. 12 - 35, 51 m²

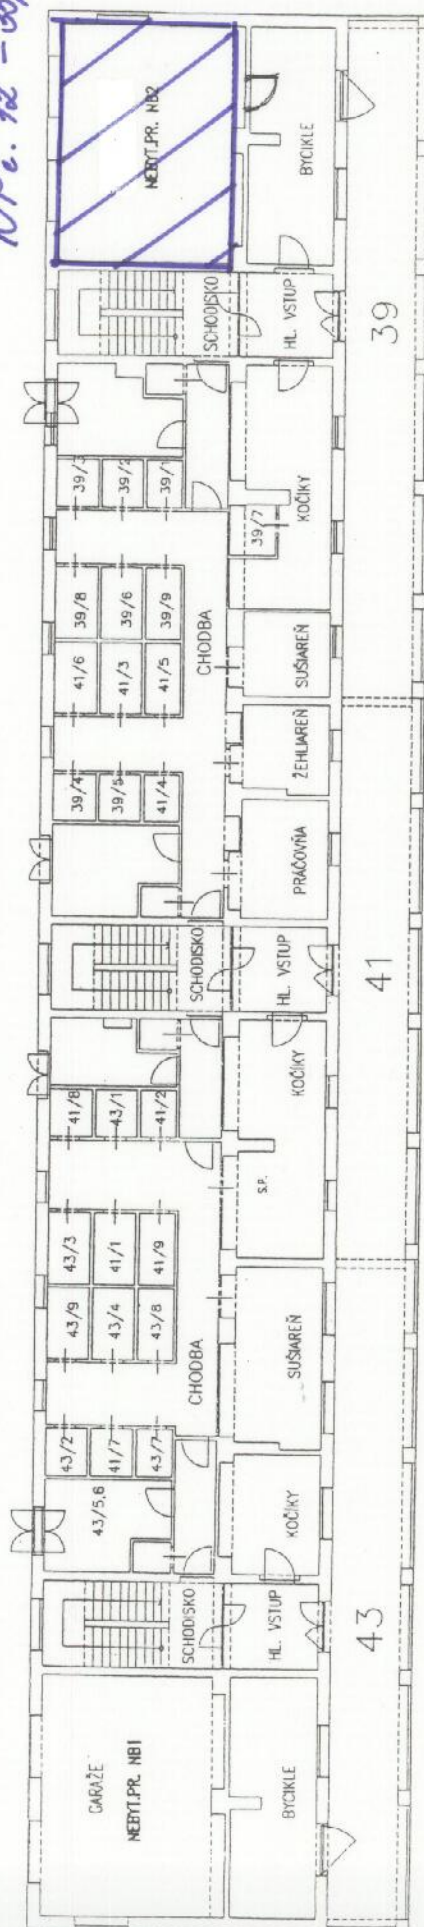

20/4/97

Fotodokumentácia
Nebytový priestor č. 2 na Železiarenskej ulici číslo 489/39 v Košiciach - Šaci

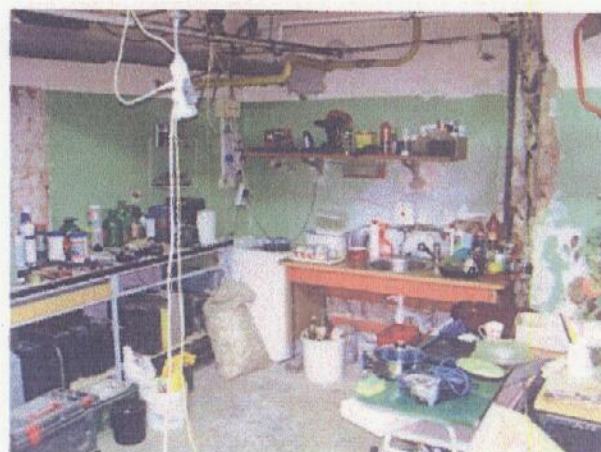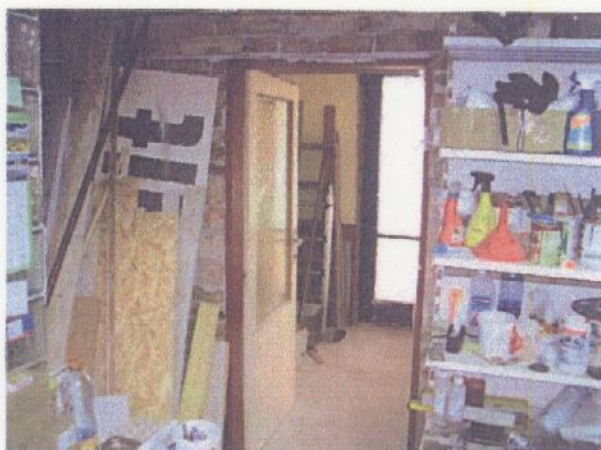

2011.11.14