



GKÚ Bratislava
Informatívna kópia z mapy
Vytvorené cez katastrálny portál


kres: Košice III
obec: KOŠICE - DARGOVSKÝCH HRDINOV
katastrálne územie: Furča

9. októbra 2012 16:06

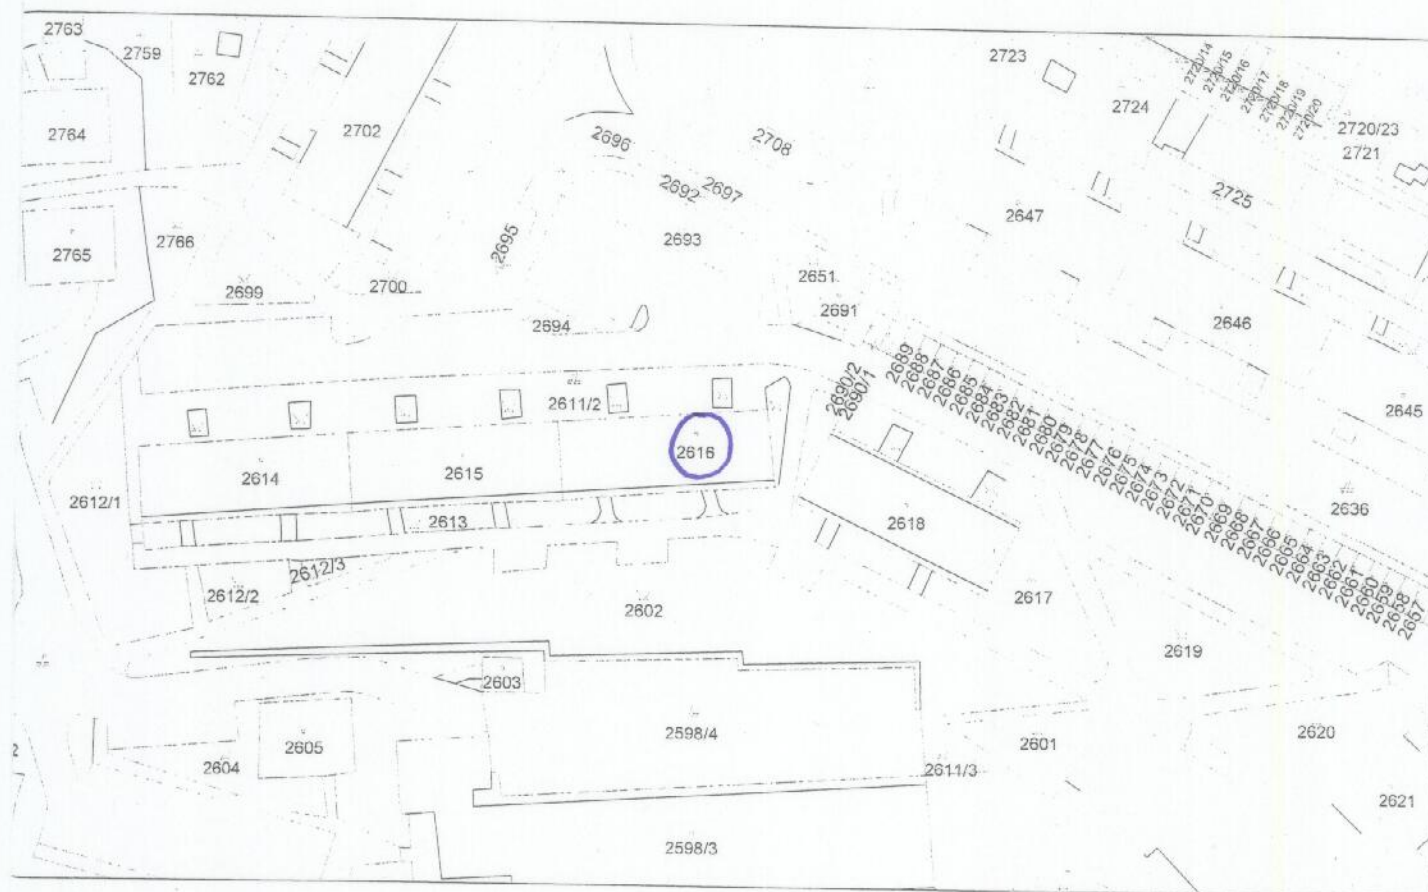

SCALE 1 : 1 309

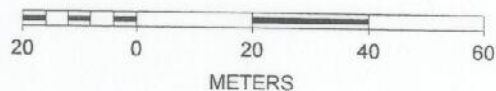

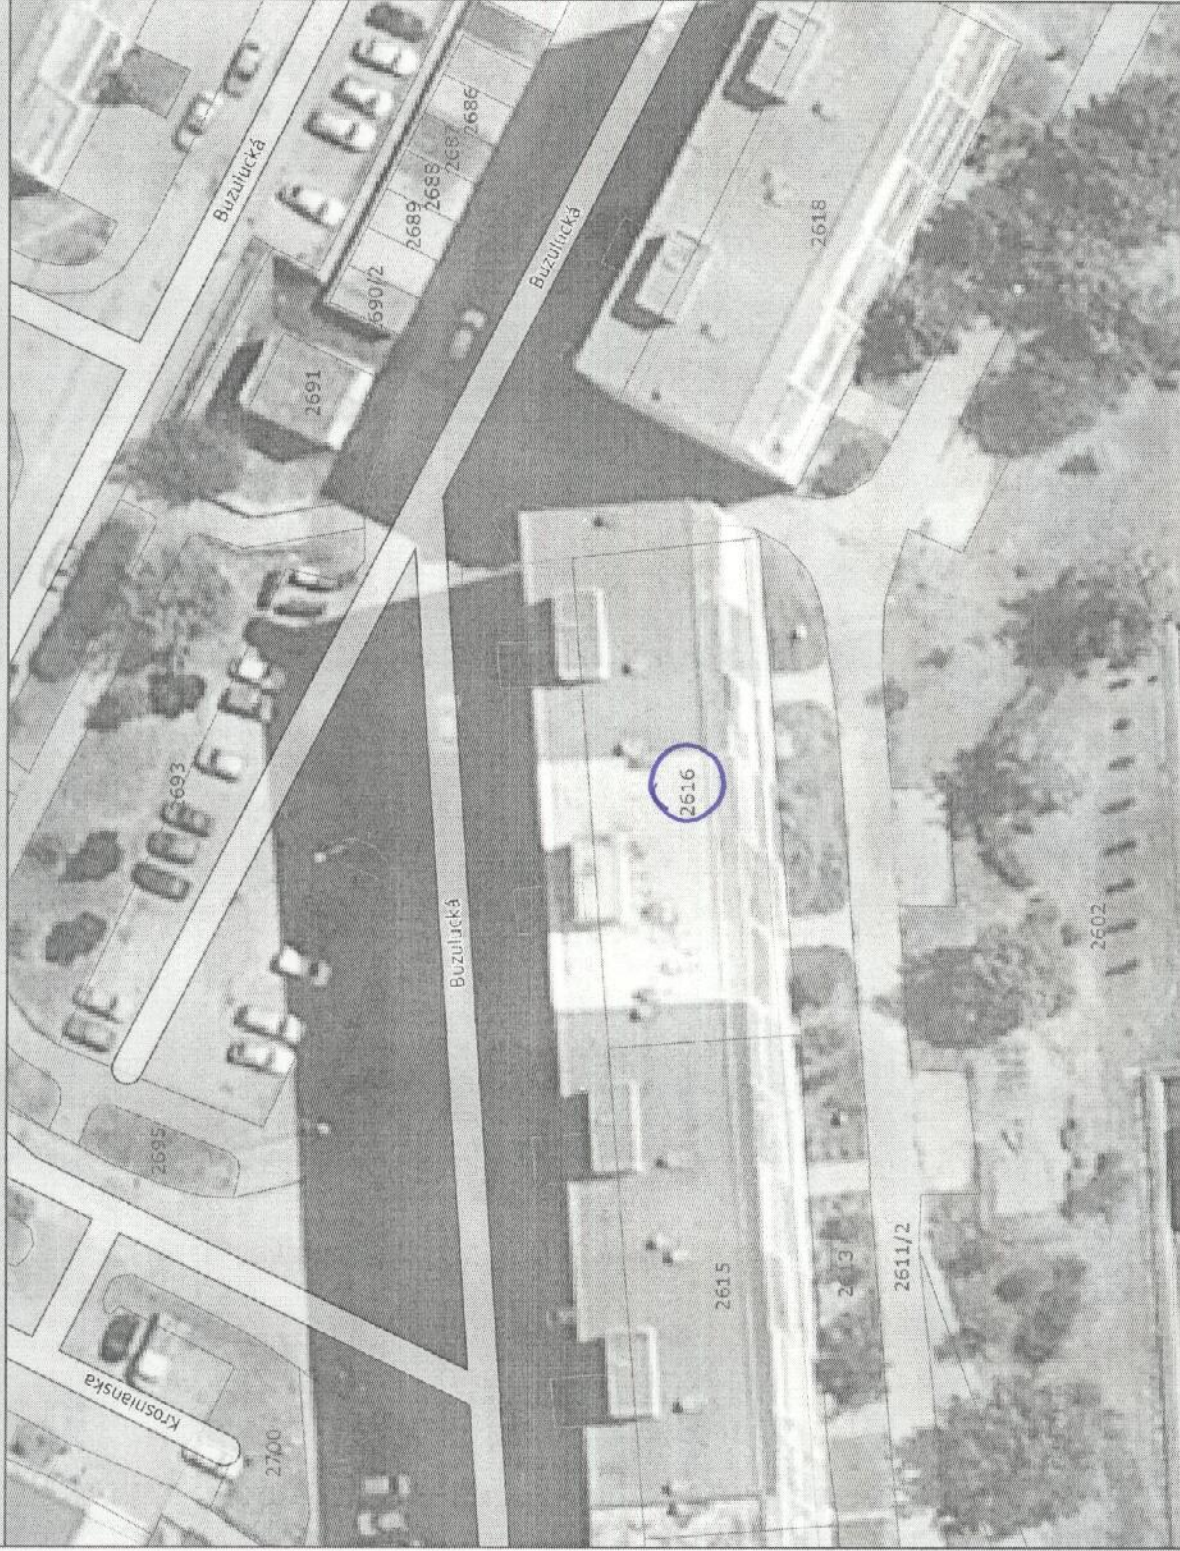


Legenda

- ~ vnútorná kresba
- ~ parcely C
- ~ dôležité ulice a cesty
- ~ dôležité ulice a cesty
- ~ významné ulice a námestia
- ~ ulice a cesty
- ~ iné komunikácie a chodníky

Mierka 1:500

ULICA: BUZULUCKÁ 10,12
 POČ.NADZ.PODLAŽÍ: 9
 POČ.PODZ.PODLAŽÍ: 0
 POSCHODIE: PRÍZEMIE
 POČ.BYTOV V DOME: 48

NP č. 2-G - 16, 80m²

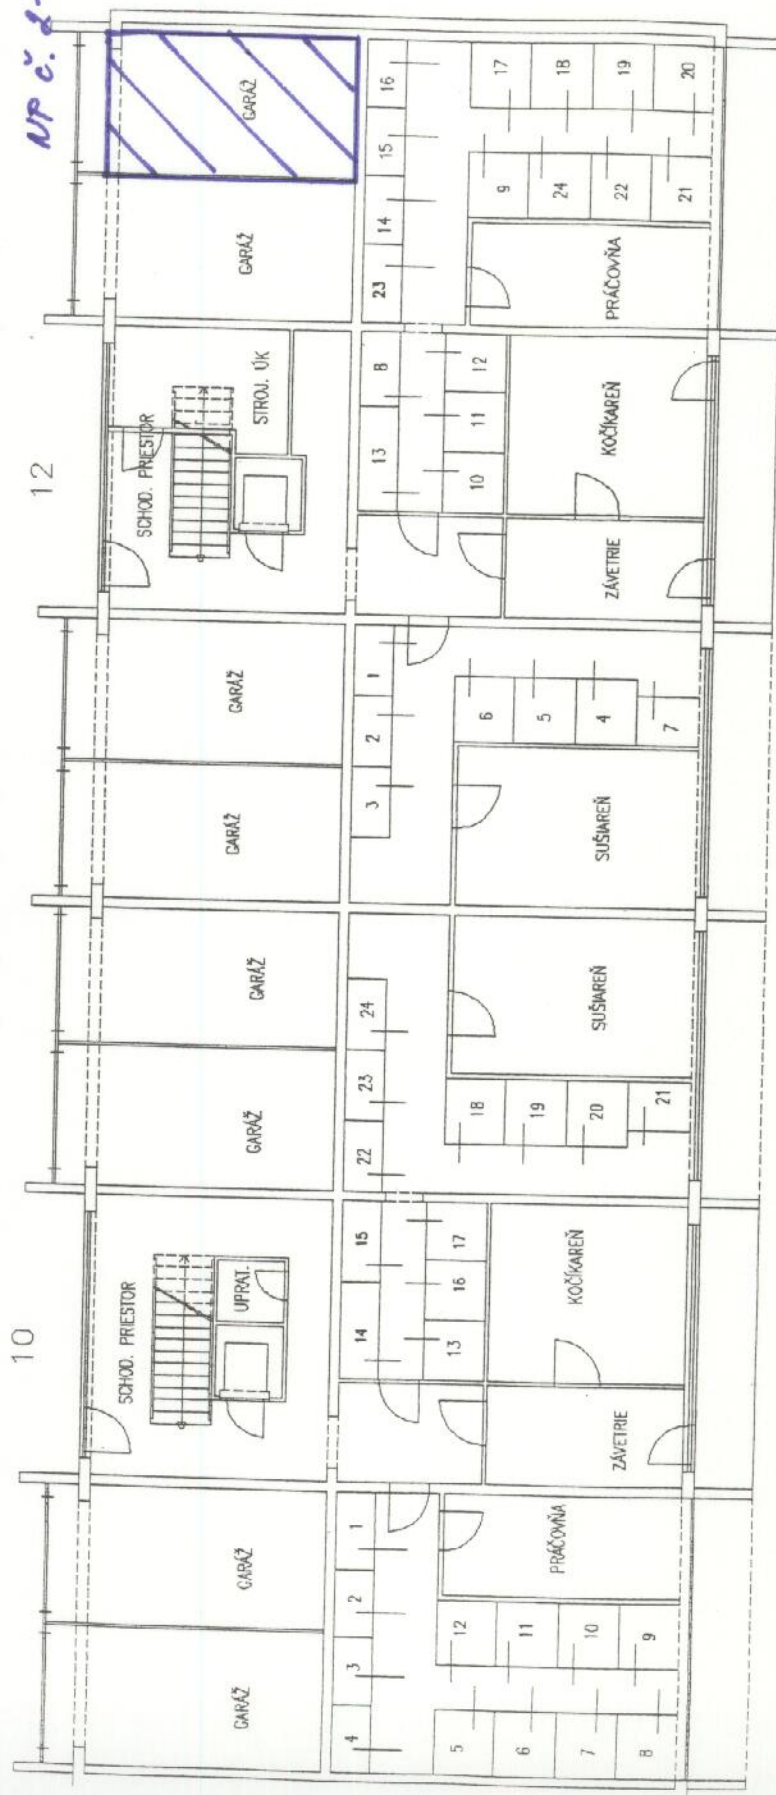

Handwritten signature

Ing. Ľudovít LIESKOVSKÝ
 Zriaďovateľ
 Komenského 25, 049 01 KOŠICE
 DIČ: 1024272676



Ing. Ľudovít LIESKOVSKÝ
 Znalec: Odhad hodnoty nehnuteľností
 Komenského 25, 040 01 KOŠICE
 DIČ: 1024272876

Nebytový priestor č. 2-6 - garáž v prízemí bytového domu čs. 685 na parcele č. 2616 v k.ú.
 Furča, Na Buzuluckej ulici č. 12 v Košiciach