


# **Legenda**

- ~ vnútorná kresba
- ~ parcely C
- ~ dôležité ulice a cesty
- ~ dôležité ulice a cesty
- ~ významné ulice a námestia
- ~ ulice a cesty
- ~ iné komunikácie a chodníky

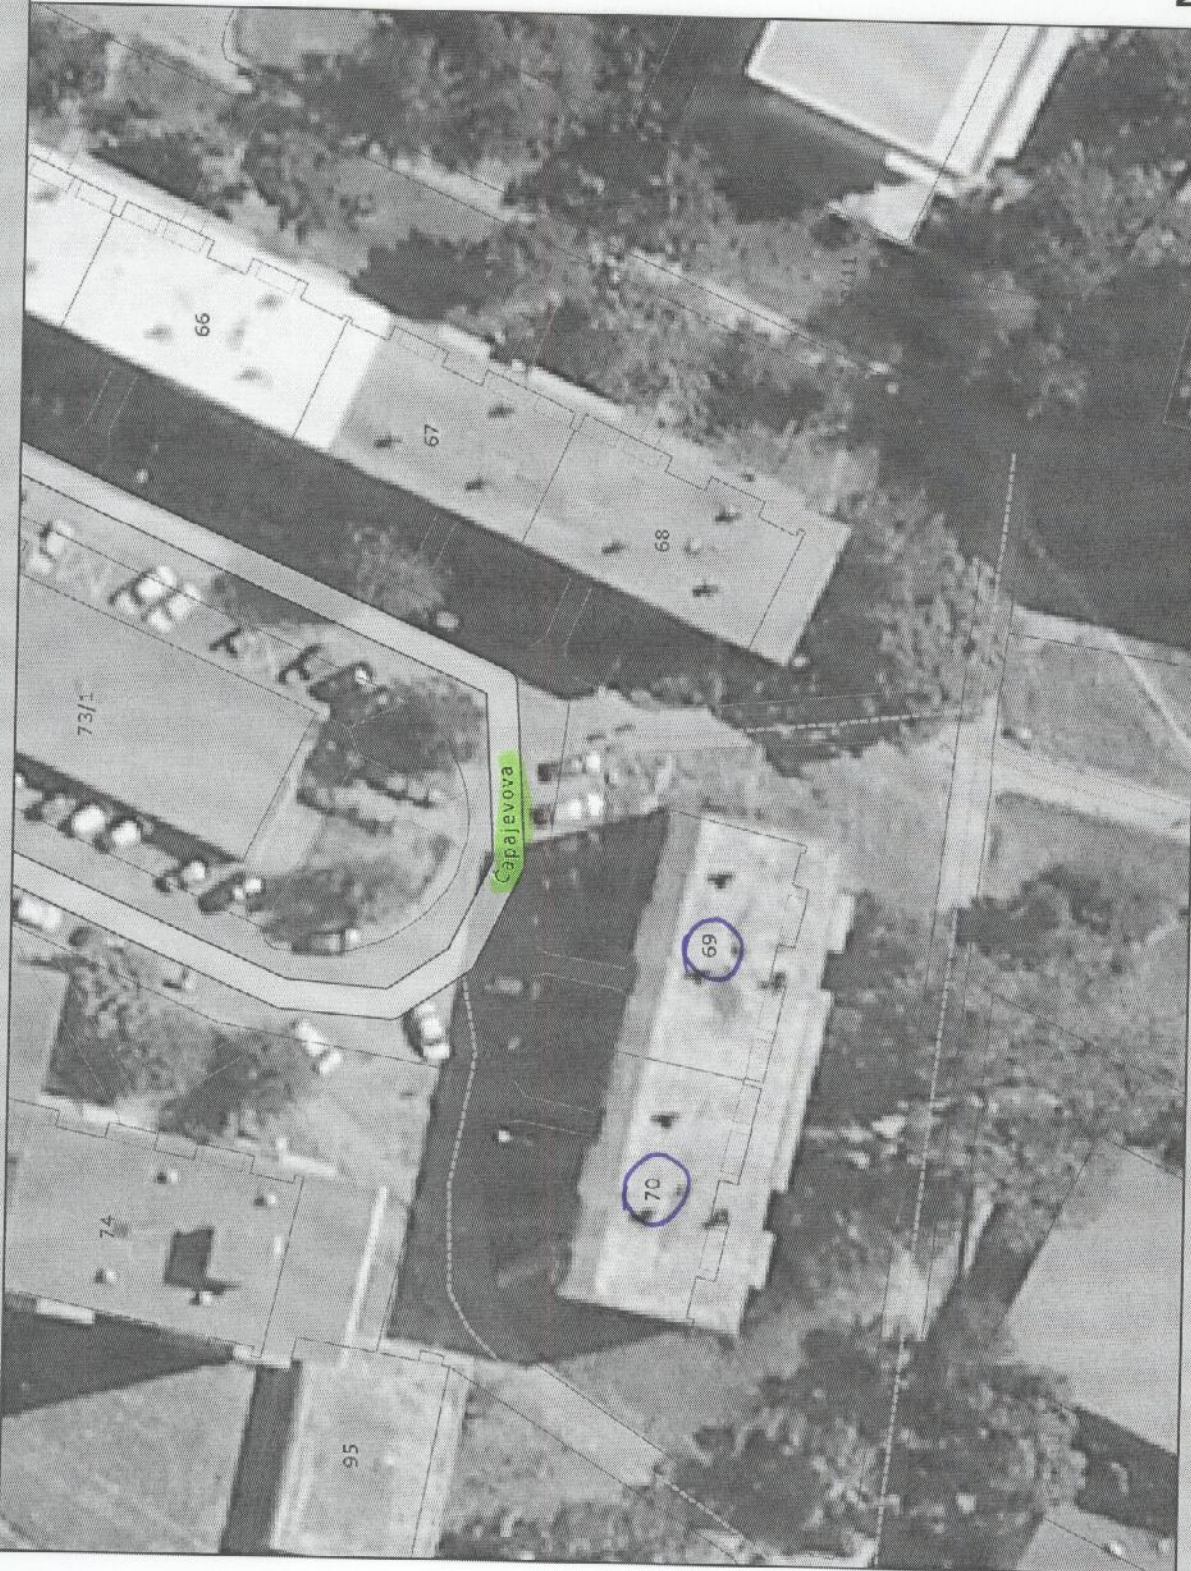

**Mierka** 1:500



PRIZEMIE

POČ.NA07.PODI AŽI:

POČ. PODZ. PODLAŽÍ:

POČ.BYTOV V DOME: 24

