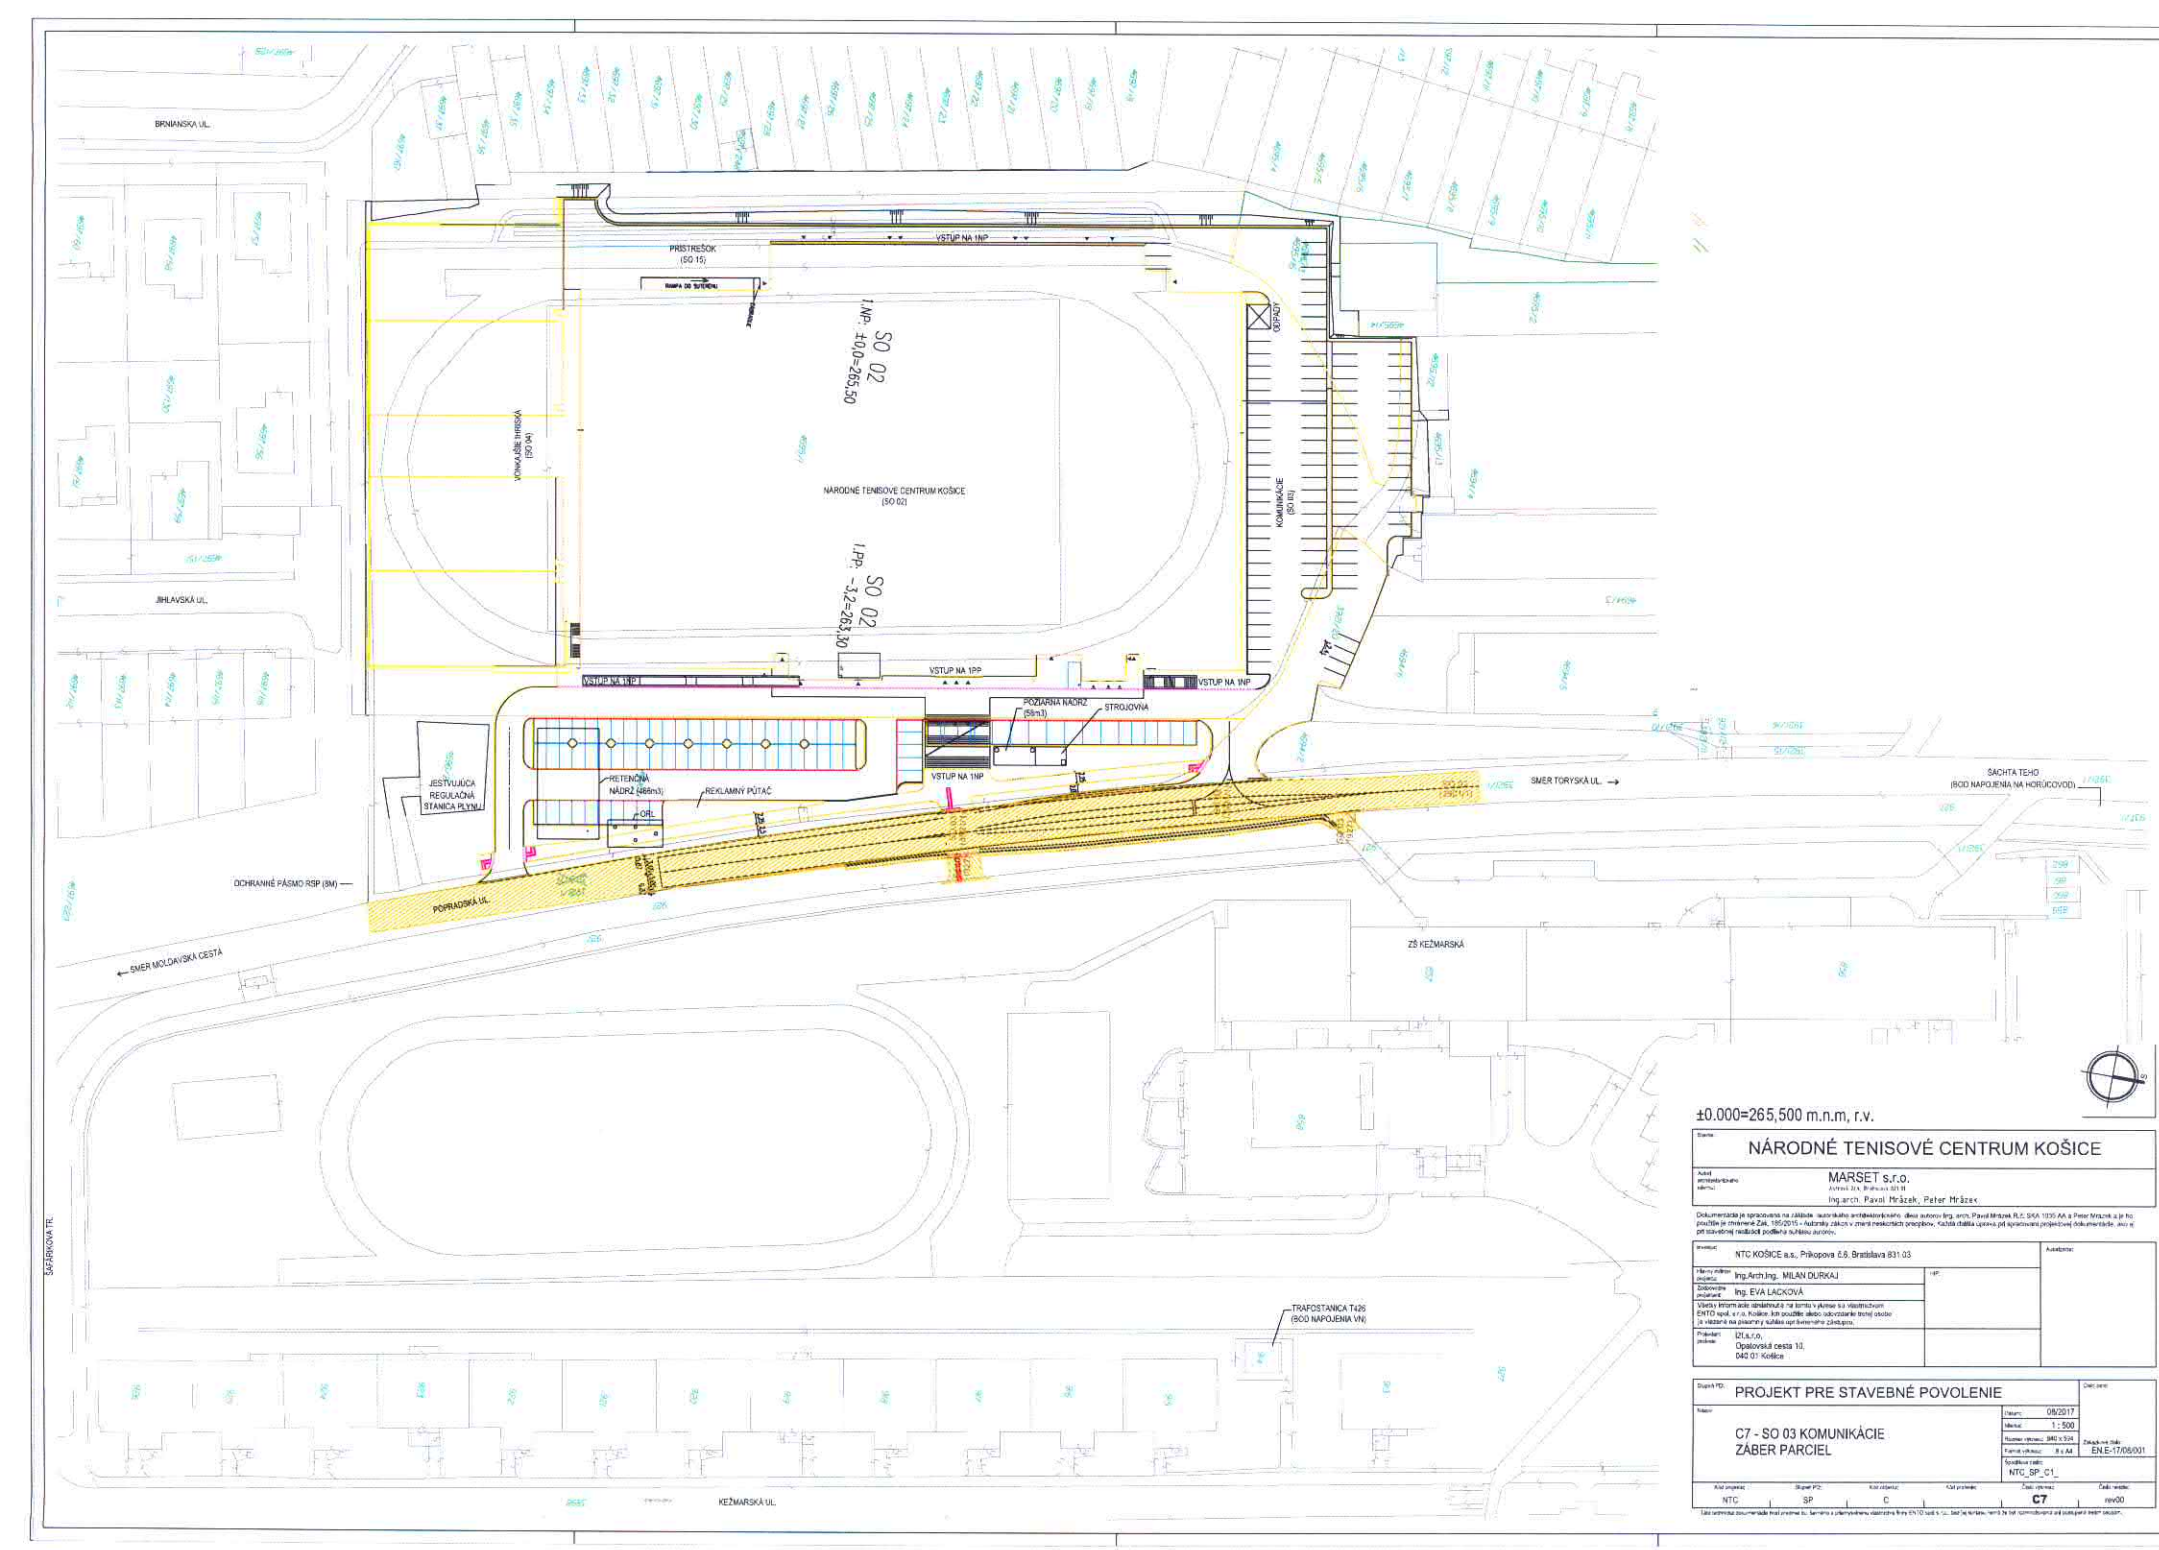

±0.000=265,500 m.n.m, r.v.

Stavba:

NÁRODNÉ TENISOVÉ CENTRUM KOŠICE

Autori architektonického návrhu:

MARSET s.r.o.
Autorizovaní architekti SKA
Ing.arch. Pavol Mrázek, Peter Mrázek

Dokumentácia je spracovaná na základe autorského architektonického diela autorov Ing. arch. Pavol Mrázek R.C. SKA 1035 AA a Peter Mrázek a je ho použitie je chránené Zák. 185/2015 - Autorský zákon v znení neskorších predpisov. Každá ďalšia úprava pri spracovaní projektovej dokumentácie, ako aj pri stavebnej realizácii podlieha súhlasu autorov.

Investor:	NTC KOŠICE a.s., Prikopova č.6, Bratislava 831 03	Autorizačný:
Hlavný inžinier projektu:	Ing.Arch.Ing. MILAN DURKAJ	HIP:
Zodpovedný projektant:	Ing. EVA LACKOVÁ	
Všetky informácie obsiahnuté na tomto výkrese sú vlastníctvom EKTO spol. s r.o. Košice. Ich použitie alebo odovzdanie tretej osobe je viazané na písomný súhlas oprávneného zástupcu.		
Projektant: prípravy:	IZI s.r.o. Opalovská cesta 10, 040 01 Košice	

Stupeň PD: PROJEKT PRE STAVEBNÉ POVOLENIE

Názov: C7 - SO 03 KOMUNIKÁCIE ZÁBER PARCIEL

Dátum:	08/2017
Mierka:	1 : 500
Rozmer výkresu:	840 x 594
Formát výkresu:	8 x A4
Spoločné značky:	NTC_SP_C1_
Číslo zmluvy:	EN.E-17/08/001

Kód projektu:	Stupeň PD:	Kód objektu:	Kód profesie:	Číslo výkresu:	Číslo verzie:
NTC	SP	C		C7	rev00

Táto technická dokumentácia tvorí predmet duš. Samostatné a písomného vlastníctva firmy EKTO spol. s r.o. Bez jej súhlasu nemôže byť žiadnym spôsobom sa použitá ani kopírovaná.