



Vytvorené cez katastrálny portál

2. októbra 2014 11:25



SCALE 1 : 1 126

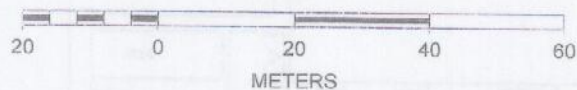

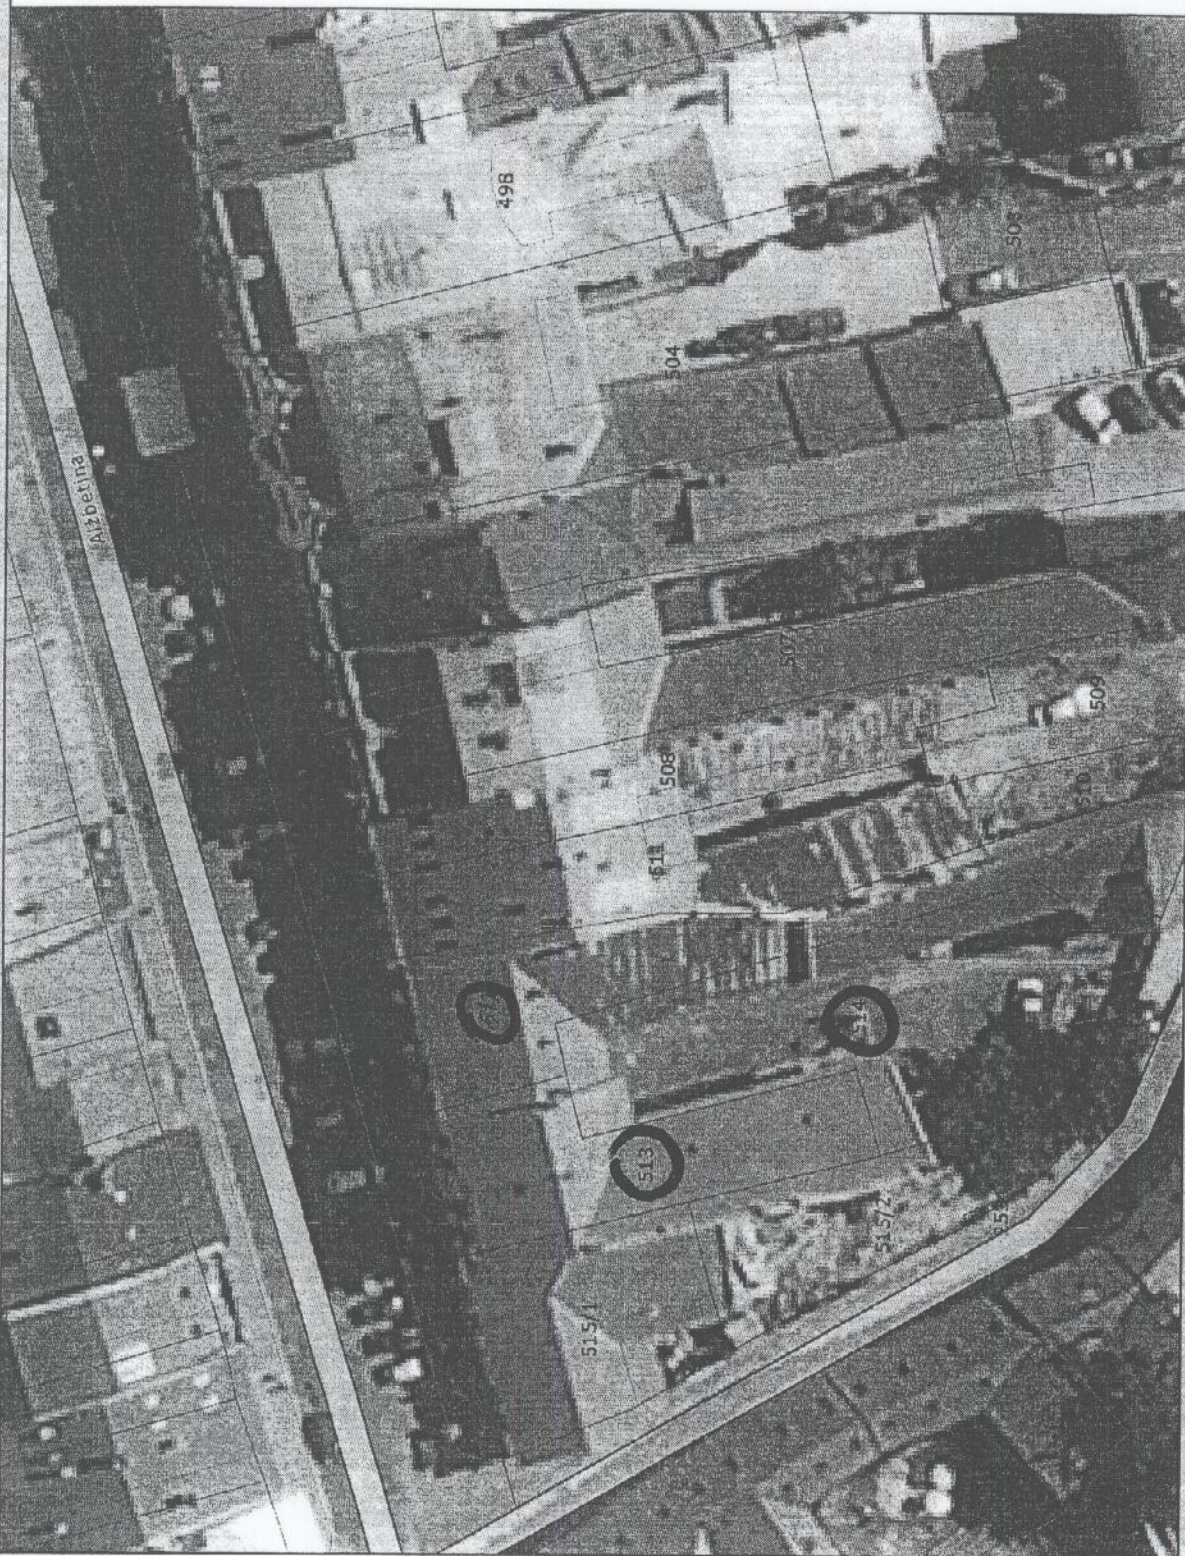


Legenda

- vnútorná kresba
- parcely C
- dôležité ulice a cesty
- dôležité ulice a cesty
- významné ulice a námestia
- ulice a cesty
- iné komunikácie a chodníky

Mierka 1:500

PRIZEMIE

ULICA:	ALŽBETINA	32,34
POČ.NADZ.PODLAŽÍ:		3
POČ.PODZ.PODLAŽÍ:		1
POČ.BYTOV V DOME:		6

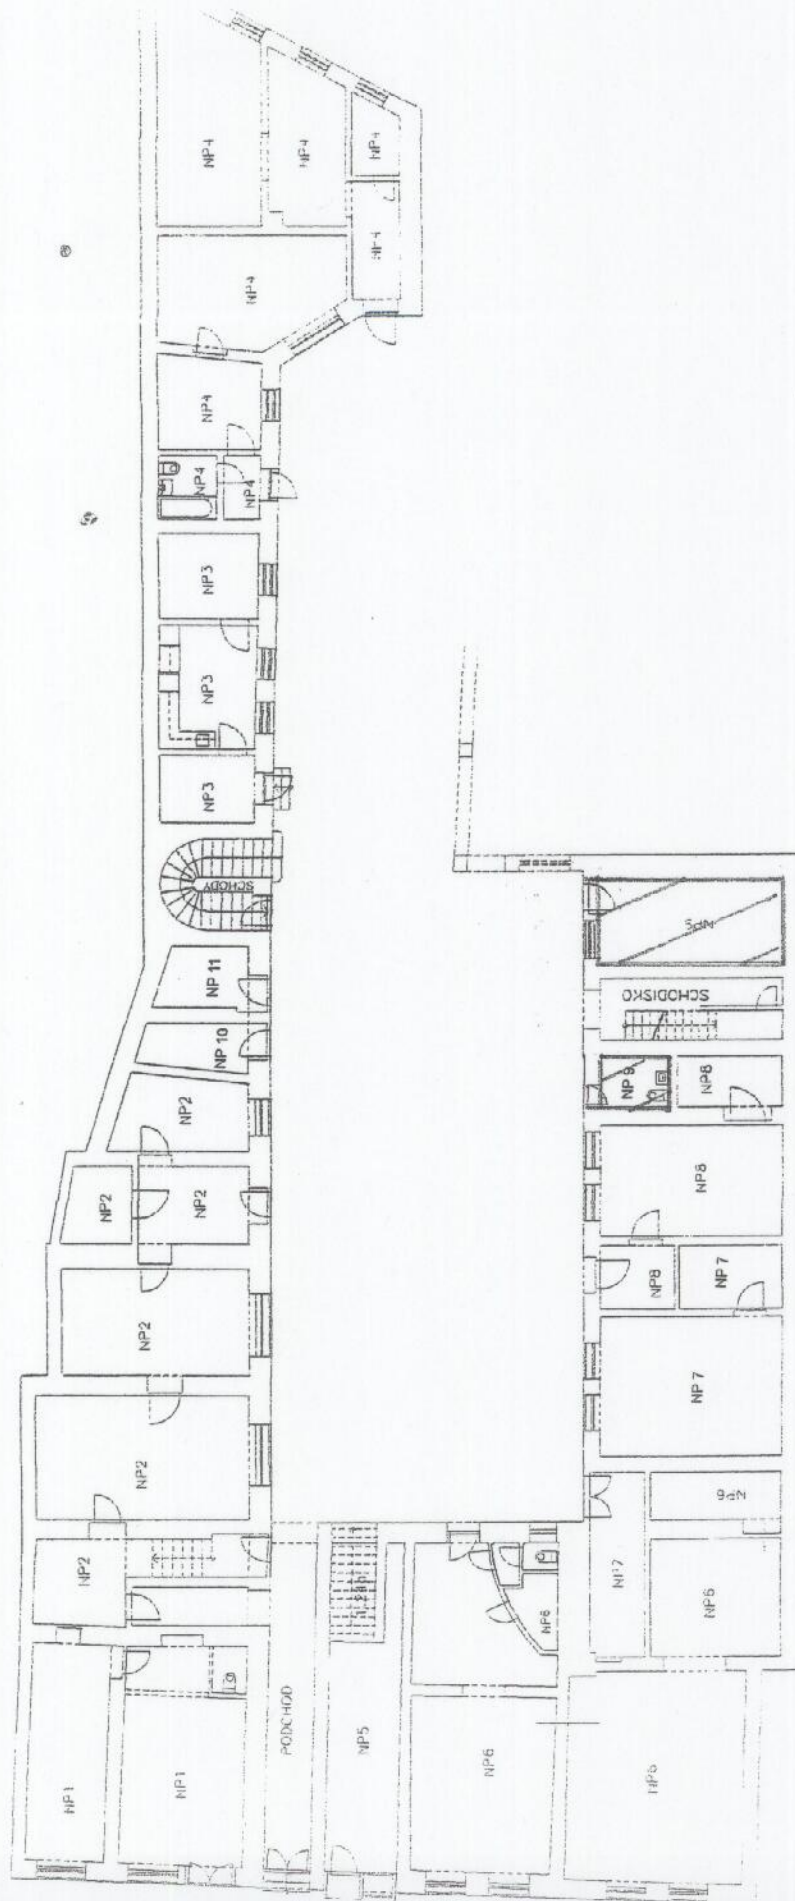

NP č. 9 - 174,74 m²



NP 9

SOC. ZAR. KNP 9

Pohľad do nebytového priestoru

