

Úrad geodézie, kartografie a katastra Slovenskej republiky

Informatívna kópia z mapy

Vytvorené cez katastrálny portál

Okres: Košice I


Obec: KOŠICE - STARÉ MESTO

Katastrálne územie: Letná





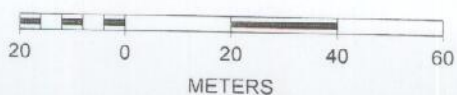


5. novembra 2014 9:58




SCALE 1 : 1 440



Legenda

 -  vnútorná kresba
-  parcely C
-  dôležité ulice a cesty
-  dôležité ulice a cesty
-  významné ulice a námestia
-  ulice a cesty
-  iné komunikácie a chodníky

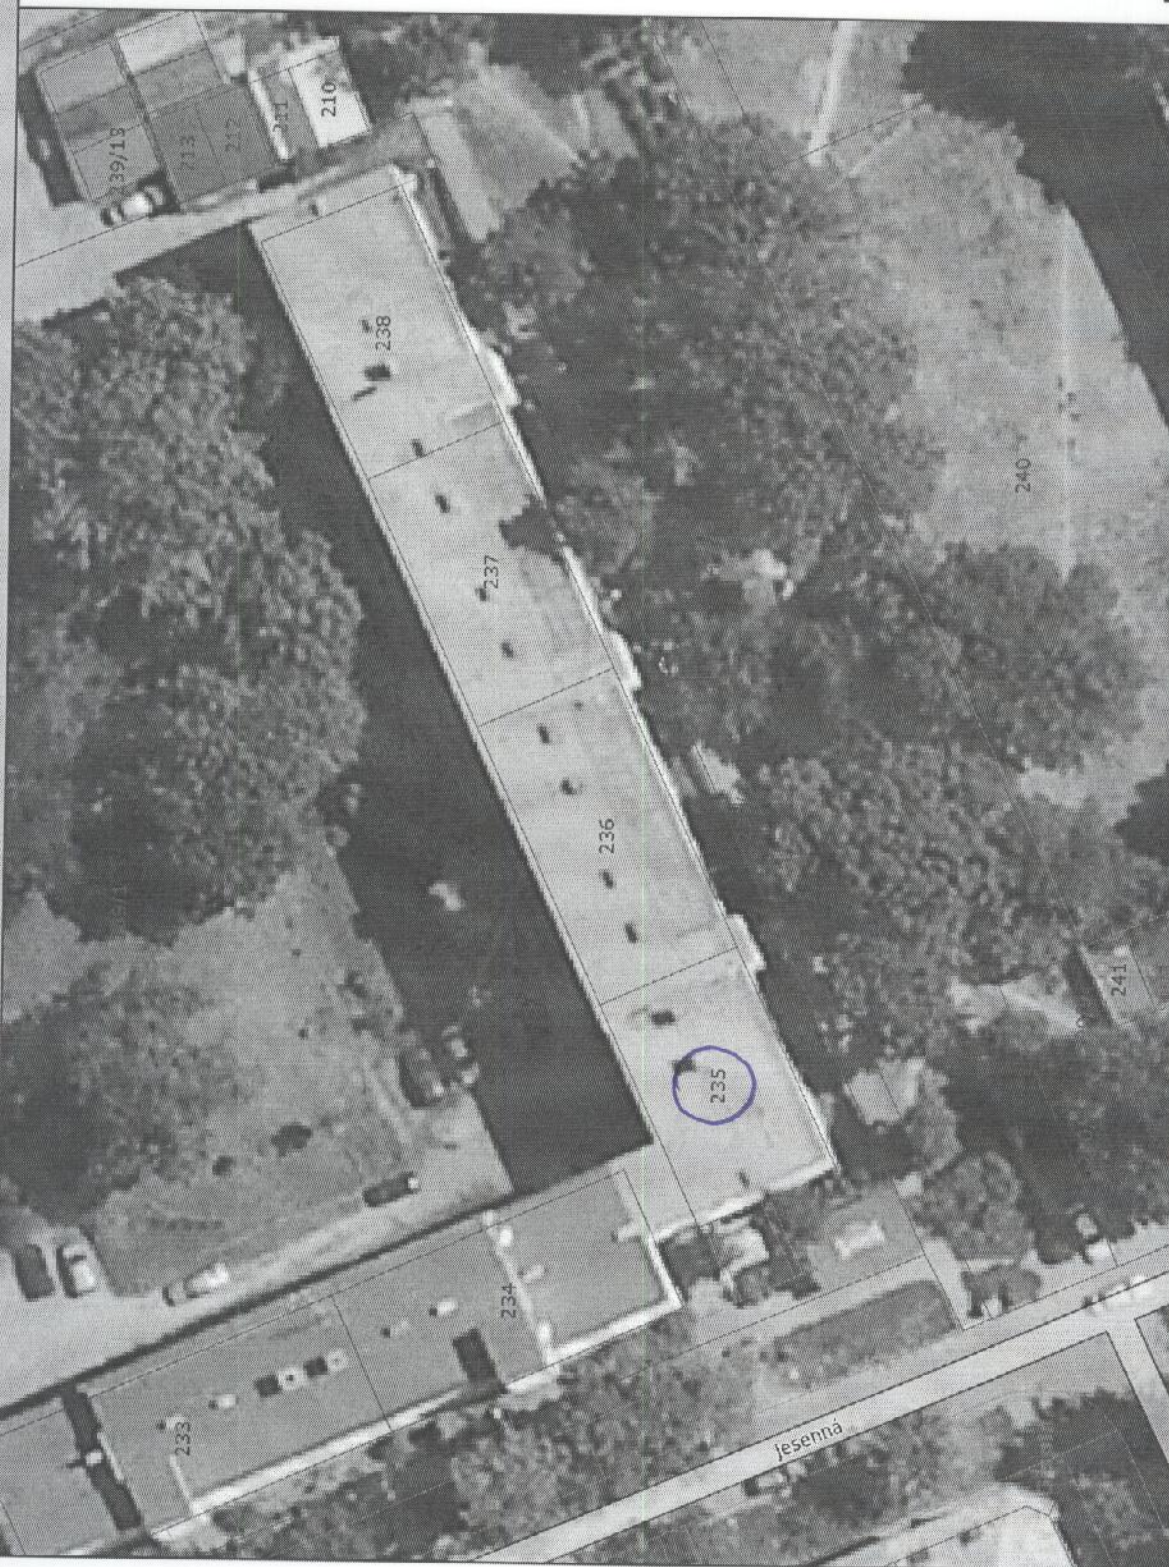


Mierka 1:500


SUTERÉN

POČ.NAZ. PODLAŽÍ: 4
POČ.PODZ.PODLAŽÍ: 1
POČ.BYTŮV V DOME: 18


NP 3 - 40,11 m²

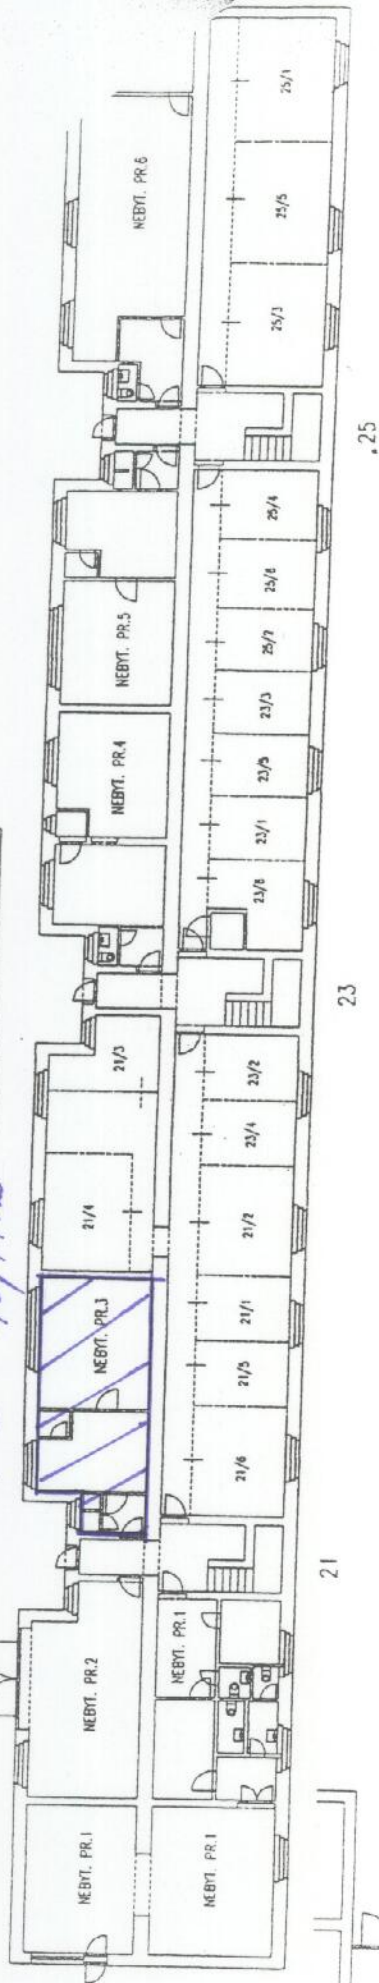

PRÍZEMIE

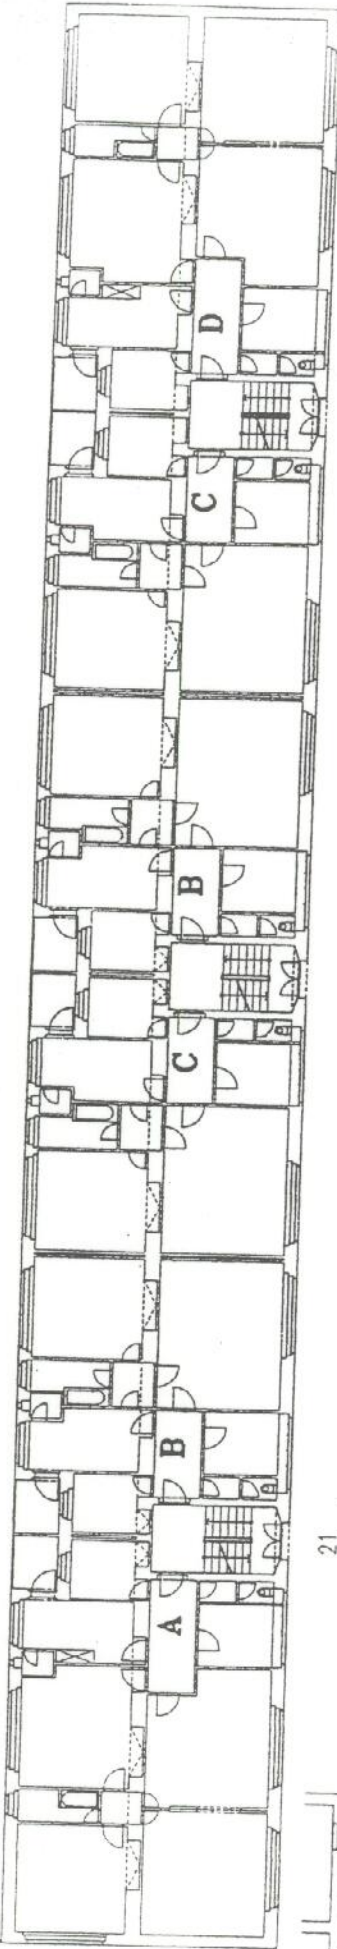

1.-2.POSCHODIE

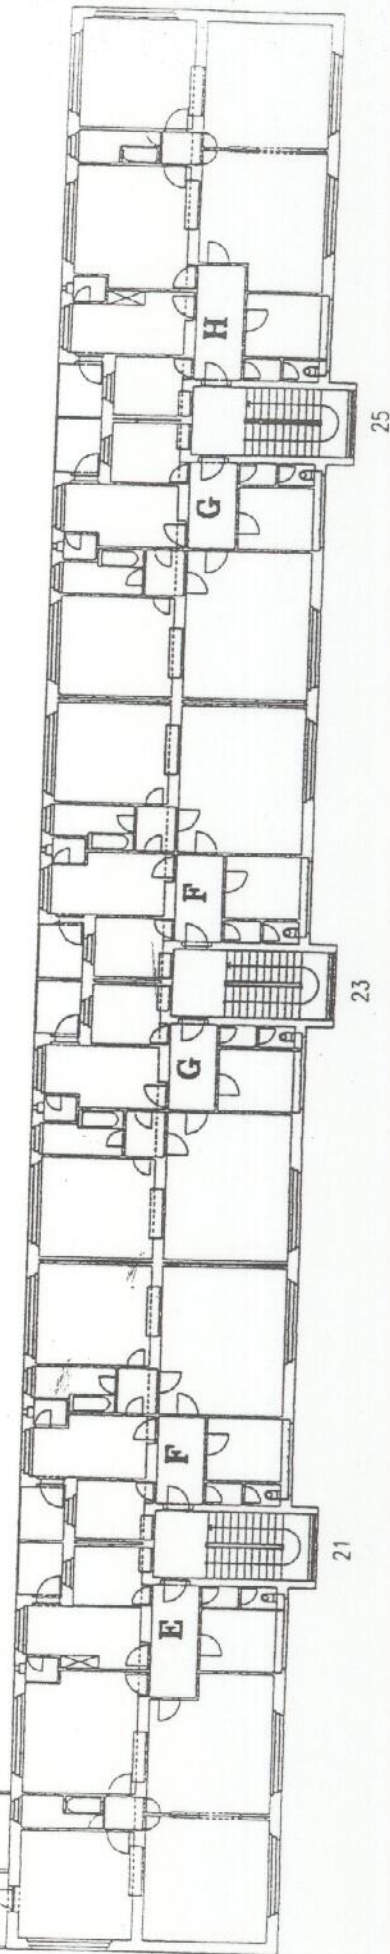

Fotodokumentácia - stav nehnuteľnosti z 24.10.2014

Nebytový priestor č. 7-NP3, ulica Jarná 21 Košice, katastrálne územie Letná.




Pohľad na bytový dom z juhovýchodu – z ulice.



Miestnosť č.1. Poškodená omietka.




Miestnosť WC.

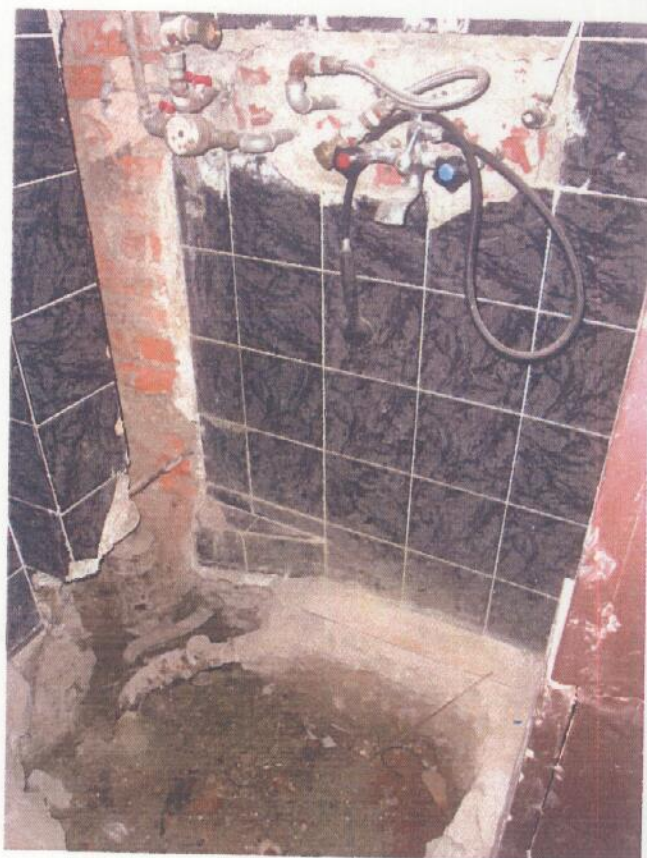

Miestnosť WC. Vybúraná časť podlahy.



Pohľad na miestnosť č.3.

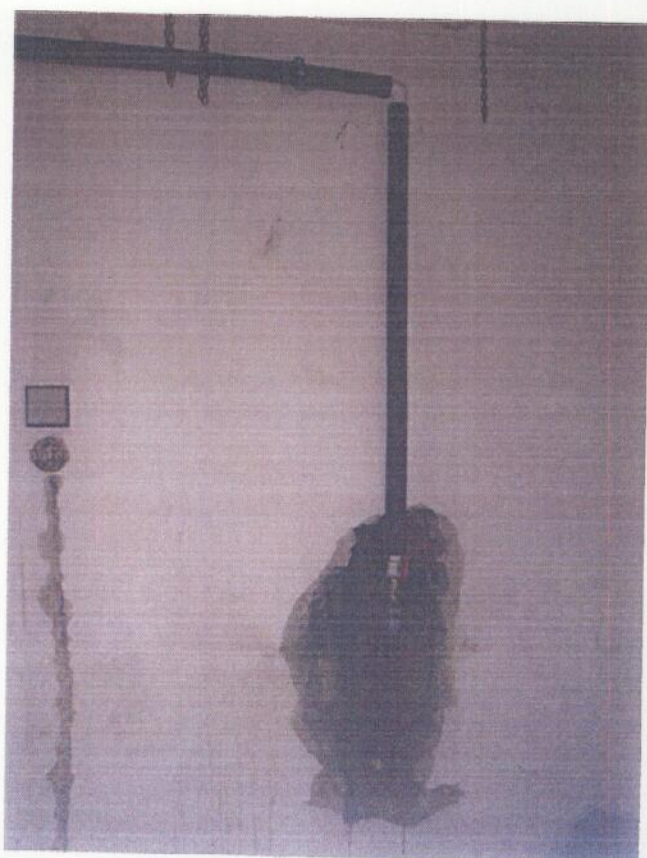

Stena v miestnosti č. 1. Nový rozvod vody.