



VÝKAZ VÝMER

Doterajšr stav					Zmeny					Nový stav					
Číslo			Výmera		Druh pozemku	Diel	k parcele číslo	m ²	od parcely číslo	m ²	Číslo parcely	Výmera		Druh pozemku	Vlastník (iná opráv. osoba) adresa (sídlo)
PK vložky	parcely											ha	m ²		
LV	PK	KN	ha	m ²								ha	m ²	kód	
11620		7132/33		3792	ost.pl.						7132/33 7132/262		3756 36	ost.pl. 29 ost.pl. 37	doterajšr JUDr. Frajt Ján Severné nábrežie 23 Košice
		SPOLU:		3792									3792		

LEGENDA: kód spôsobu využívania

29 - pozemok na ktorom je okrasná záhrada, uličná a srdisková zeleň, park a iná funkčná zeleň a lesný poz. na rekre. a poľ. využívanie.

37 - pozemok, na ktorom sú skaly, svahy, rokliny, výmole, vysoké medze s krovím alebo kamením a iné plochy, ktoré neposkytujú trvalý úžitok

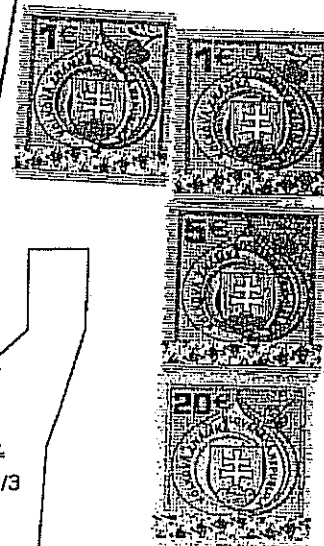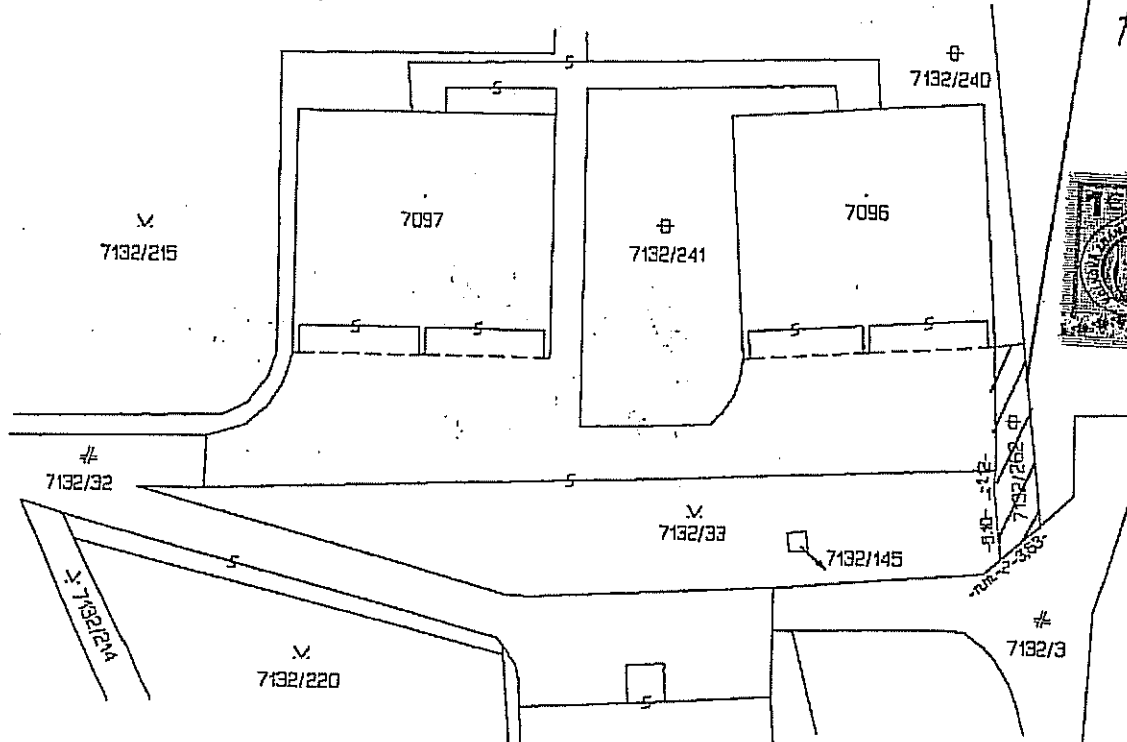

Geometrický plán je podkladom na právne úkony, keď údaje doterajšieho stavu výkazu výmer sú zhodné s údajmi platných výpisov z katastra nehnuteľností

Vyhovatel: GEOREAL-Peter Kollár Barčianska č.68 040 17 Košice 0903 612 798		Kraj: Košický Kat. územie: Severné mesto	Okres: Košice- I Číslo plánu: 24/2014	Obec: Košice-m.č. Sever Mapový list č.: Košice 5-B/23
GEOMETRICKÝ PLÁN na oddelenie pozemku p.č. 7132/262.				
Vyhovatel: Dňa: 27.5.2014 Meno: Peter Kollár		Autorizačne overil: Dňa: 04.06.2014 Meno: Ing. Igor Žatkovič		Úradne overil: Meno: Ing. Mária Sobuščíková Dňa: 04.06.2014 Číslo: 423/2014
Nové hranice boli v prírode označené kov. rúrkami Záznam podrobného merania (meračský náčrt) č.		Úradne overené podľa § 59 zákona NR SR č. 215/1995 Z.z. o geodézii a kartografii		Pečiatka a podpis

Porovnania údajov označených číslami a ostatné metrové údaje sú uložené vo všeobecnej dokumentácii

✓ vnútorná kresba

parcel C

N dôležitú úlohu a pasív

důležité ulice a cesty

významně ulice a náměstí

Wilce a cesar

„Iné komunikácie a chodníky

Mierka 1:1000



- ^ vnitřní kresba
- ^ parcely C
- ^ důležitá ulice a cesty
- ^ důležitá ulice a cesty
- ^ významná ulice a náměstí
- ^ ulice a cesty
- ^ jiné komunikace a chodníky

část prozoru na
přední

Mierka 1:5000

FOTODOKUMENTÁCIA Z 13.02.2015**Pozemok, novovytvorená parc.č. 7132/262 v k.ú. Severné Mesto, obec Košice**

Pohľad na parcelu z južnej strany z parcely č. 7132/3



Pohľad na parcelu z rohu bytového domu na parc. 7096