


Organizácia Katastrálny úrad Katastrálny úrad v košiciach Správa katastra Košice	Okres Košice II Číslo zákazky /2009	Obec KOŠICE – SÍDLISKO TAĤANOVCE Mapový list č. KOŠICE 4-7/34, 4-8/12, 4-7/33, 4-8/11	Kat. územie NOVÉ TAĤANOVCE Mierka 1 : 1000 Kód 1
KÓPIA KATASTRÁLNEJ MAPY na parcelu:			
Vyhotoval Dňa 14.01.2010		Meno Kováčová Marcela	

Legenda

- ~ parcely E
- ~ vnútorná kresba
- ~ parcely C
- ~ dôležité ulice a cesty
- ~ dôležité ulice a cesty
- ~ významné ulice a námestia
- ~ ulice a cesty
- ~ iné komunikácie a chodník

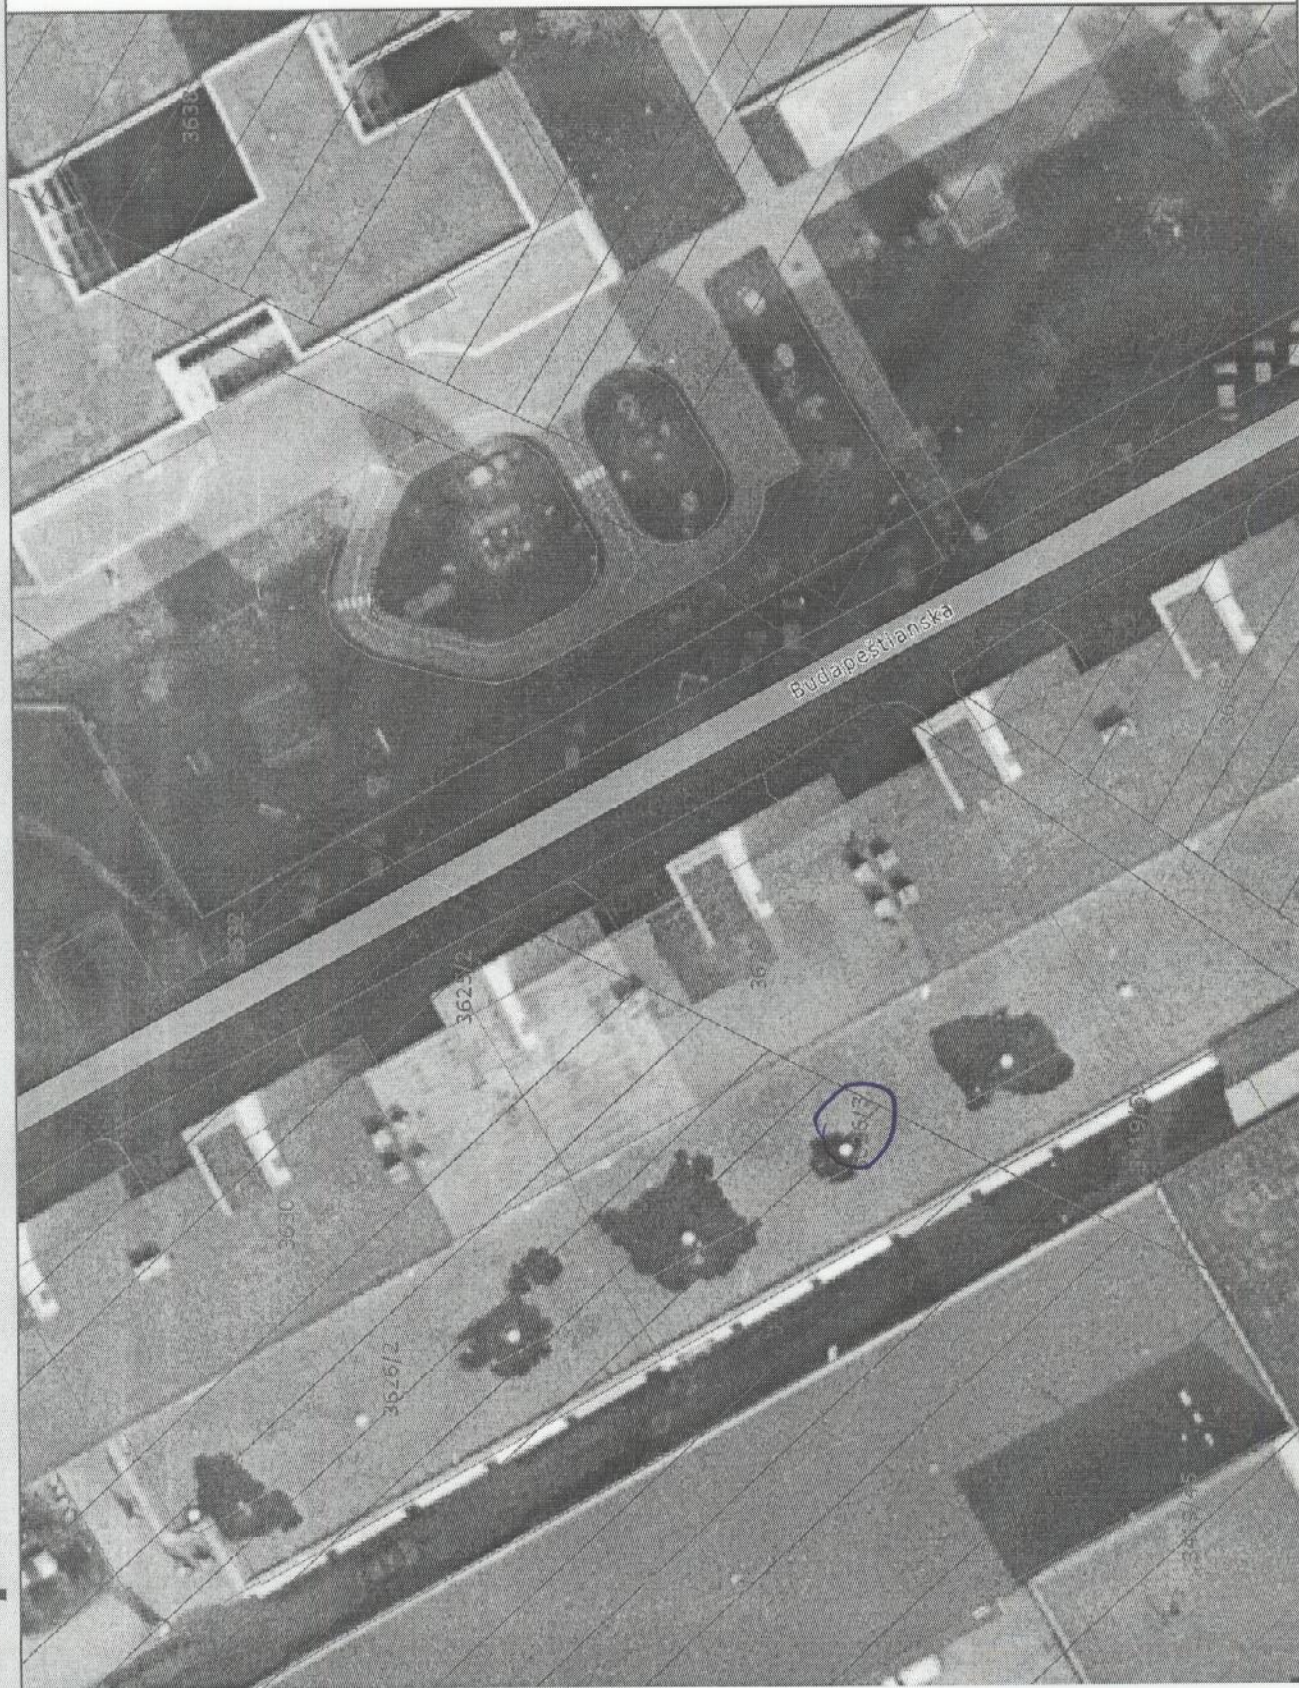


Mierka 1:500

ULICA:
 PO 1/4. NADZ. PODLAŽÍ:
 PO 1/4. PODZ. PODLAŽÍ:
 POSCHODIE:
 PO 1/4. BYTOV V DOME:

28

26

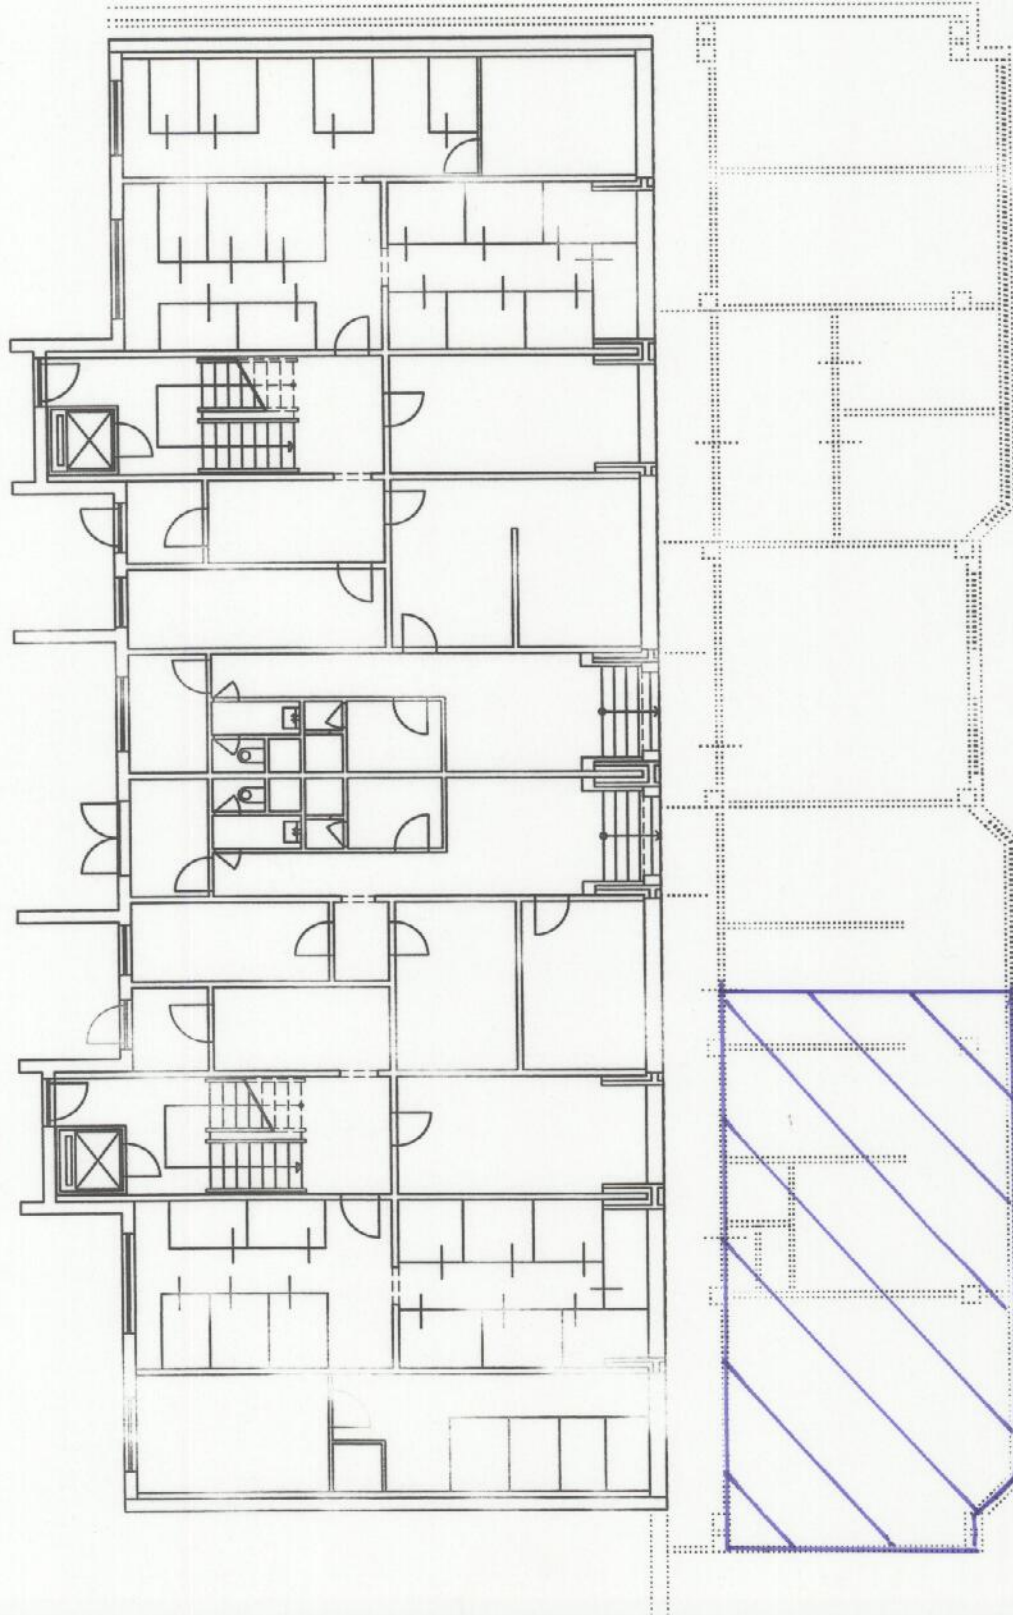

Podiel 105/294 - 88,66 m²

