


# **Legenda**


- ~ vnútorná kresba
- ~ parcely C
- ~ dôležitá ulica a cesty
- ~ dôležitá ulica a cesty
- ~ významné ulice a námestia
- ~ ulice a cesty
- ~ iné komunikácie a chodníky

**Mierka** 1:500

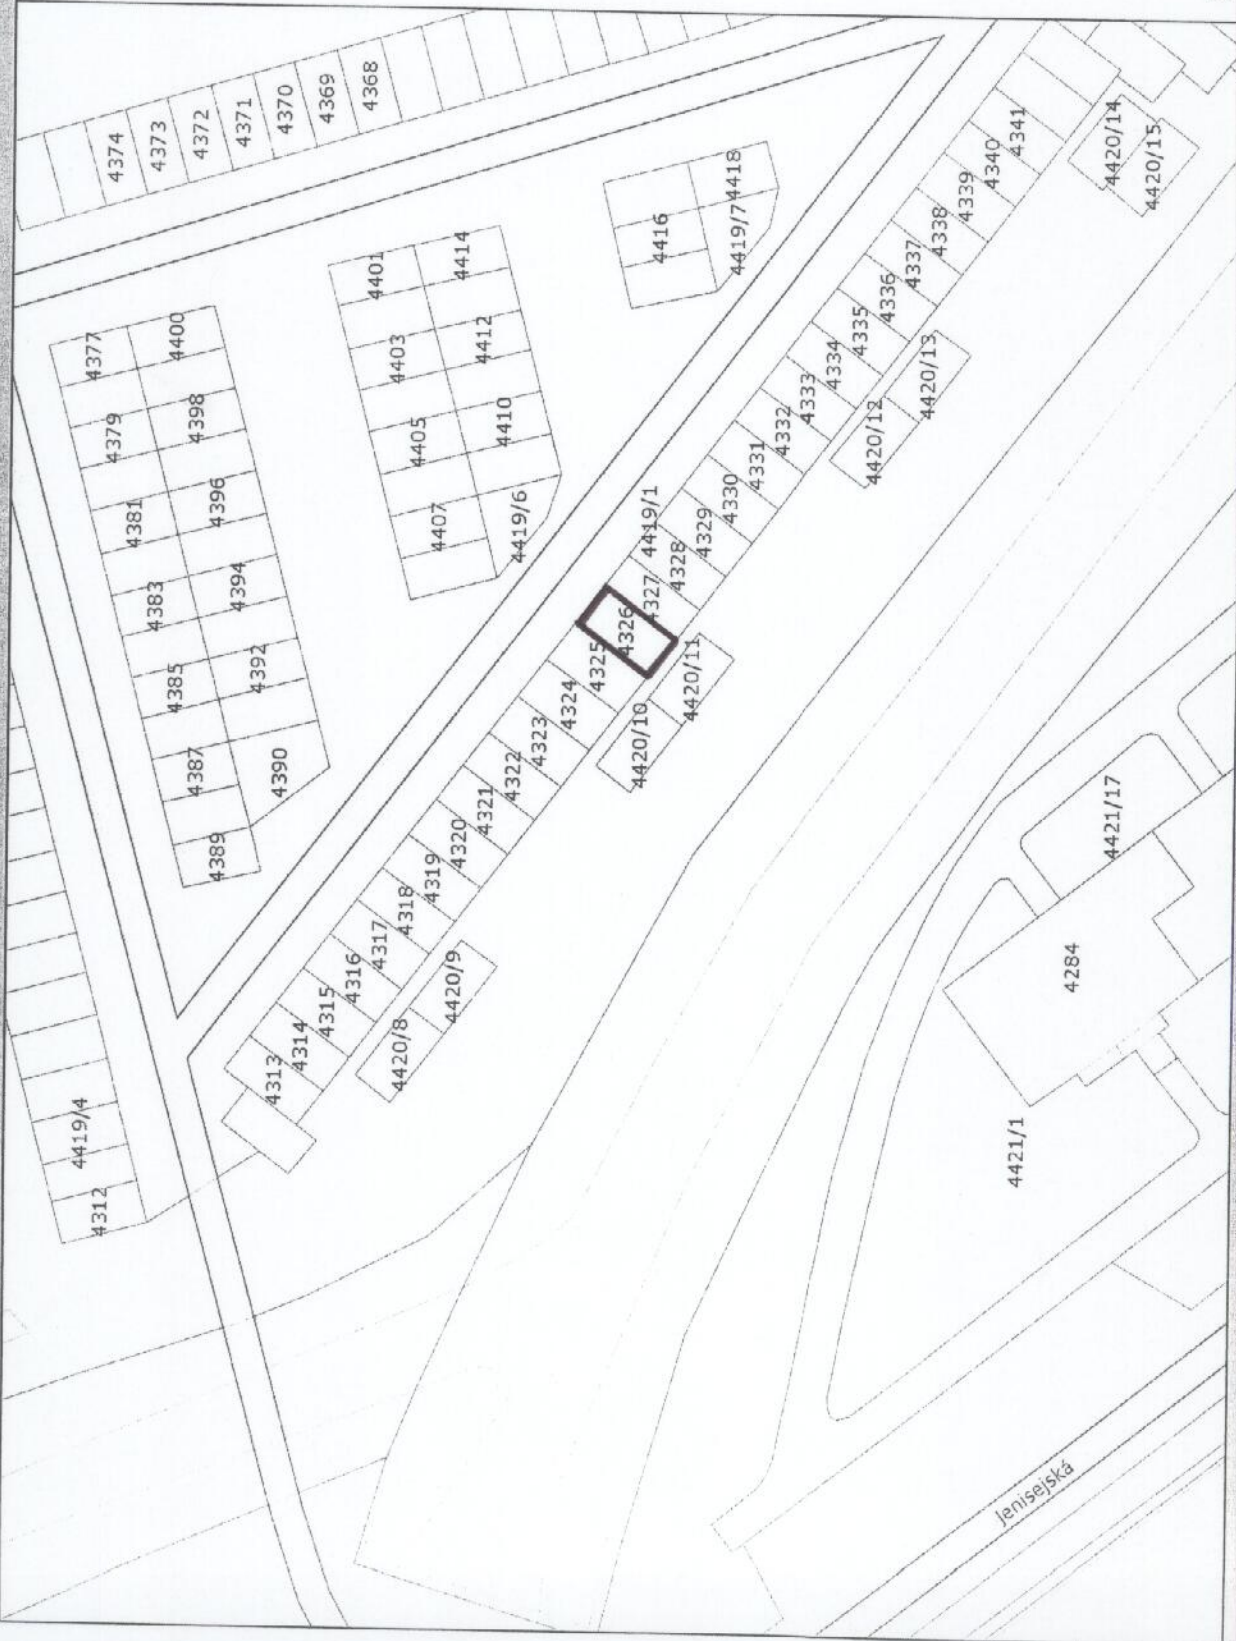

# **Legenda**

- dôležité ulice a cesty
- dôležité ulice a cesty
- významné ulice a námestia
- ulice a cesty
- Iné komunikácie a chodníky

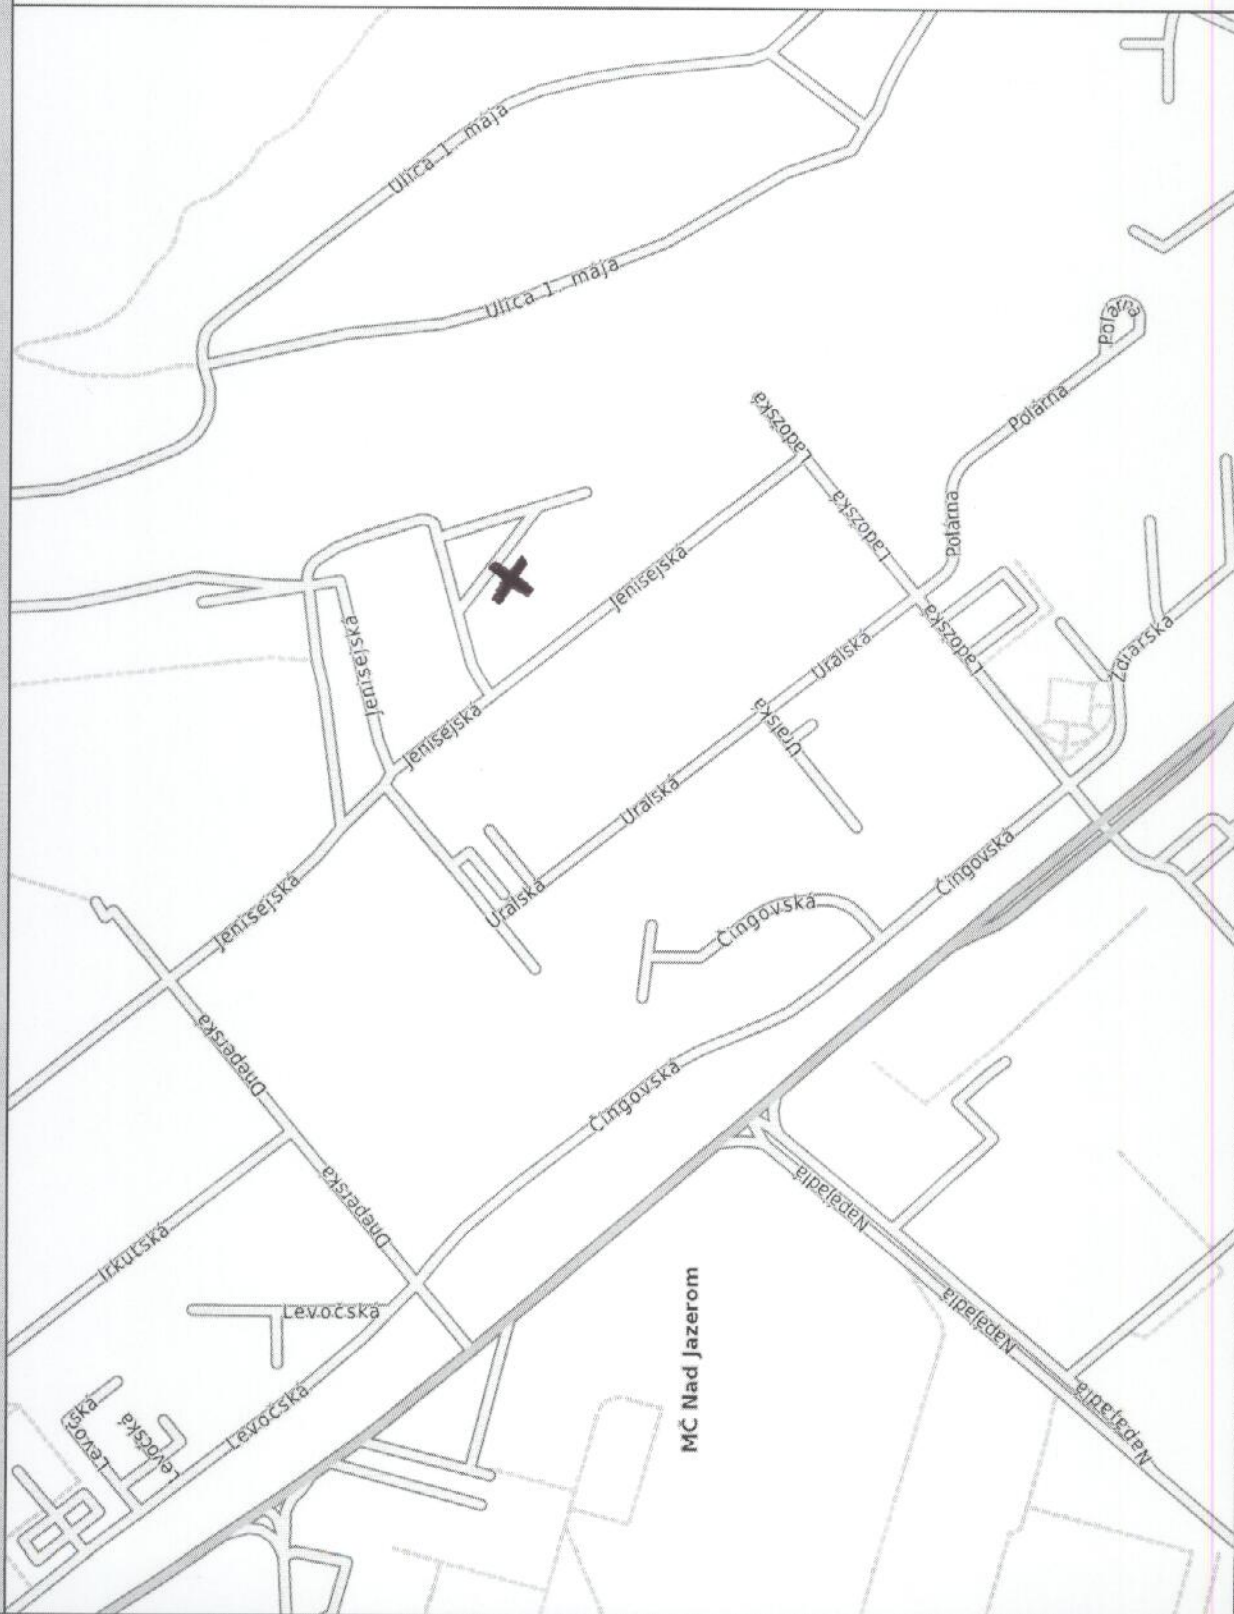

**Mierka** 1:5000



