

ODVÄTIE - HĽ S MA ROZAGORSKA

PRÍLOHA č. 3

Gisplan

Zuzana Lešková 16.02.2011 11:23

Legenda

- vnútorná kresba
- parcely C
- dôležité ulice a cesty
- dôležité ulice a cesty
- významné ulice a námestia
- ulice a cesty
- iné komunikácie a chodníky




Mierka 1:500

Gisplan Magistrátu mesta Košice, Ulice a cestné komunikácie: (c) Gista s.r.o. a ÚHA Košice, Kataster: (c) ÚGKK SR, 31. 12. 2010 (neslúži na právne účely), Ortofotomapy: (c) Photomap s.r.o., 2007, www.photomap.sk a (c) Geodis Slovakia s.r.o., 2006, www.geodis.sk, Miestopis: (c) Gista s.r.o.

Legenda


- vnútorná kresba
- parcely C
- dôležité ulice a cesty
- dôležité ulice a cesty
- významné ulice a námestia
- ulice a cesty
- iné komunikácie a chodníky

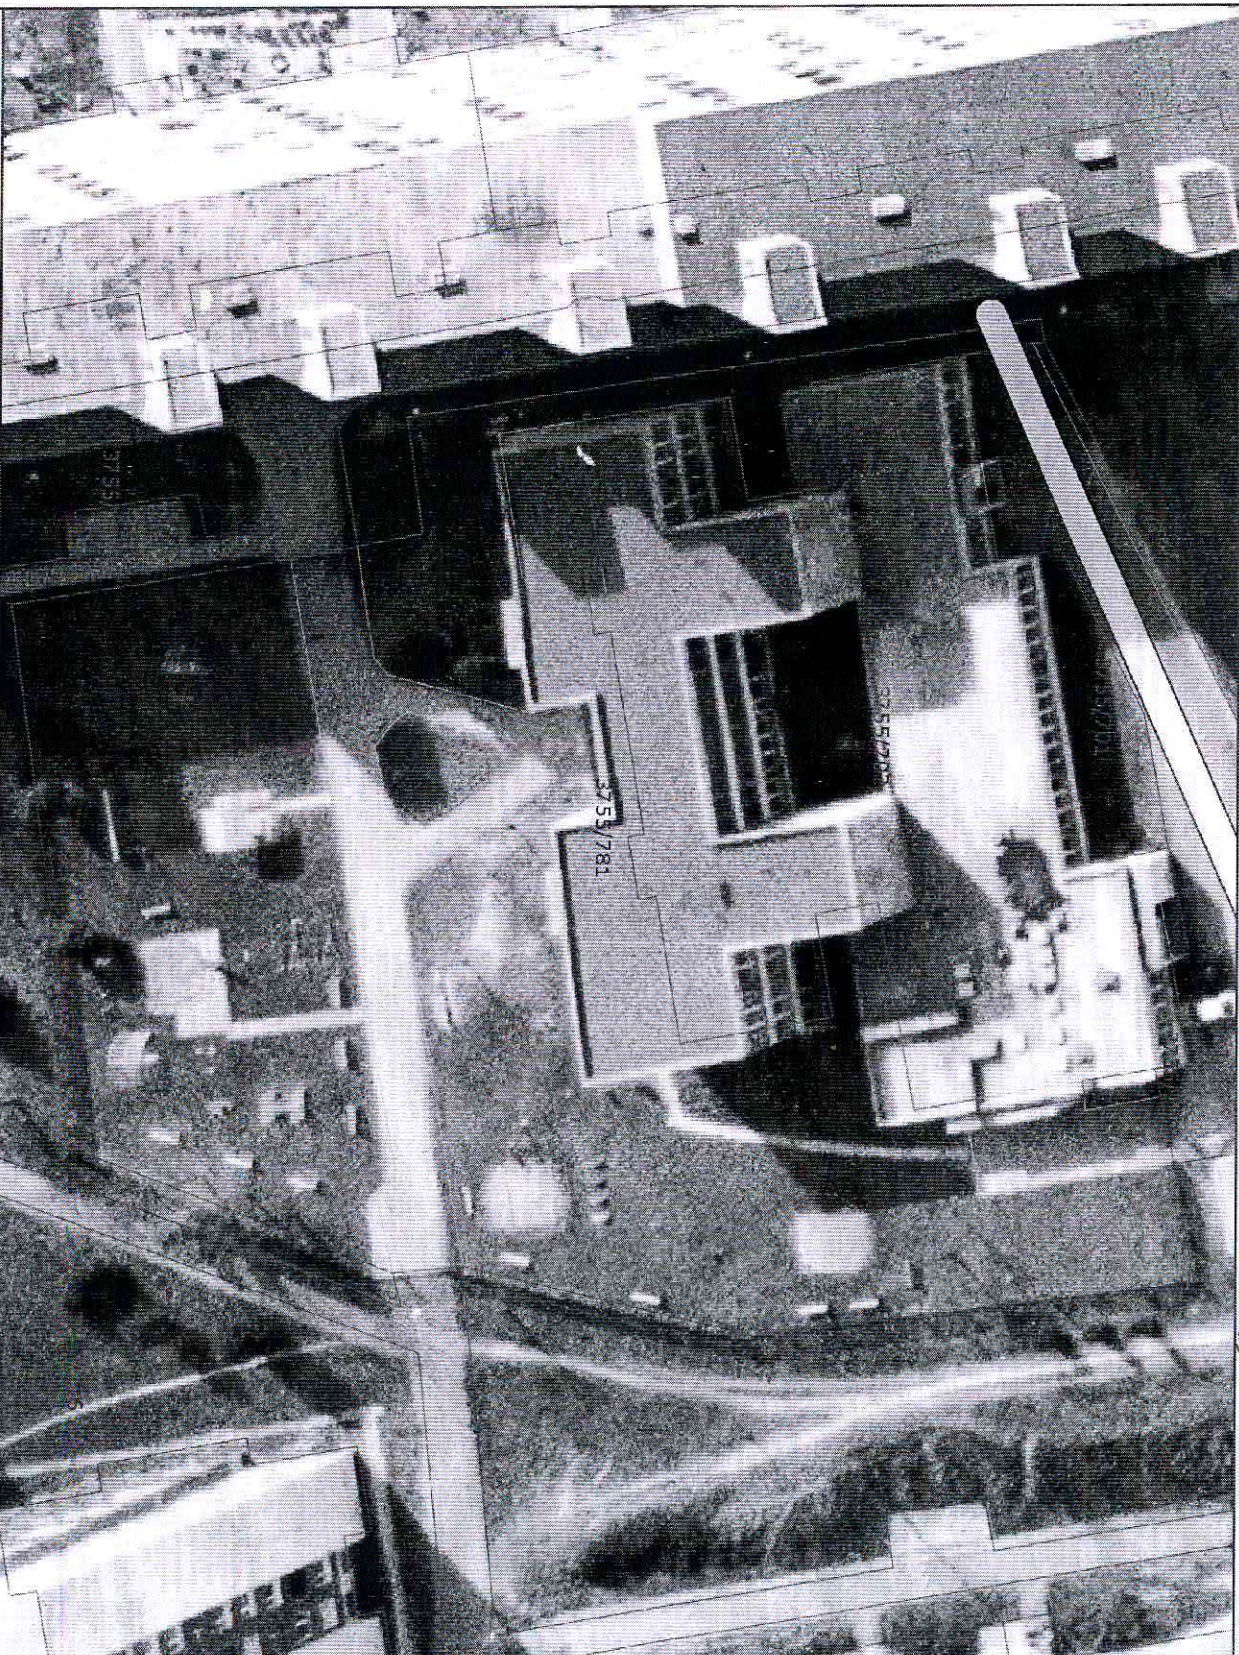

Mierka 1:500

Legenda

- vnitorná kresba
- parcely C
- důležité ulice a cesty
- důležité ulice a cesty
- významné ulice a náměstia
- ulice a cesty
- iné komunikácie a chodníky

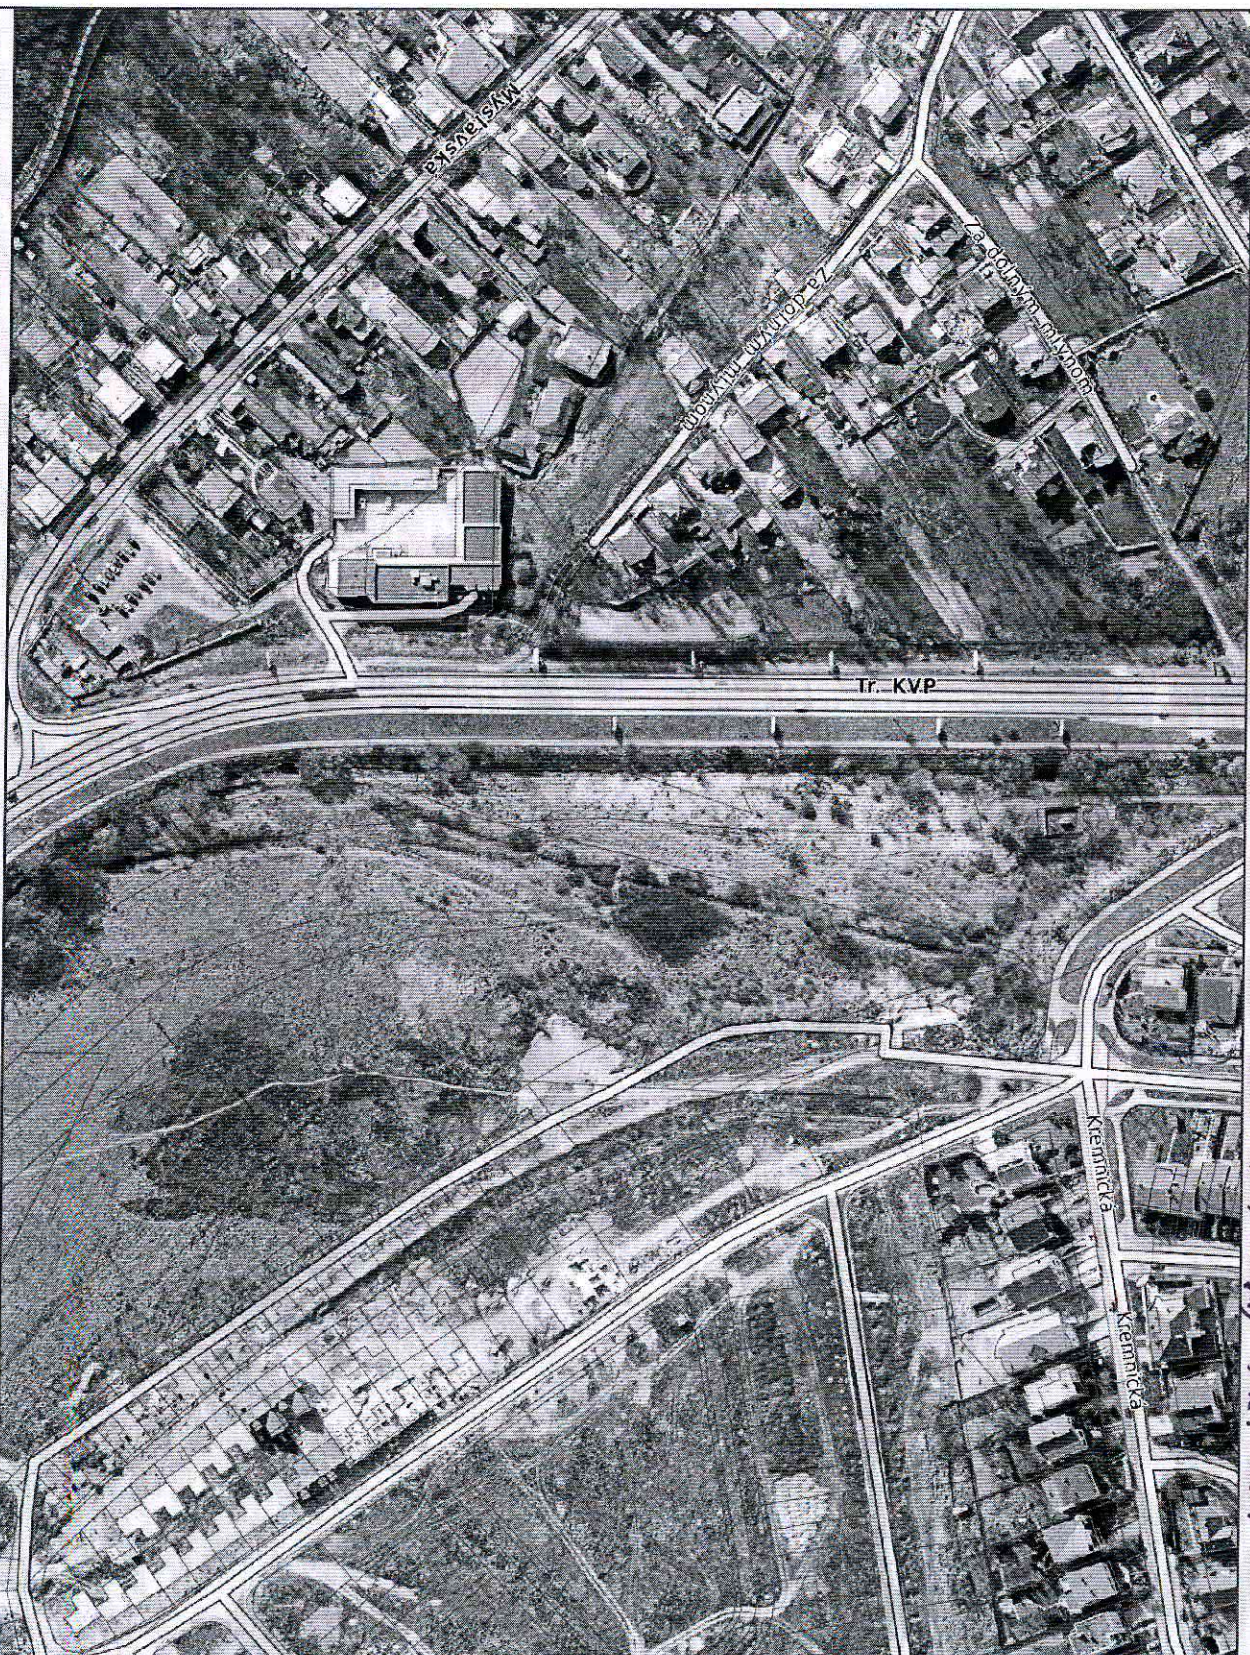

Mierka 1:2500

Par. 1044.3

Z VEREJNÉ


PALENA 3

PARC. č. 1623/523

Zuzana Lešková 16.02.2011 11:25

Legenda

- vnútorná kresba
- parcely C
- dôležité ulice a cesty
- dôležité ulice a cesty
- významné ulice a námestia
- ulice a cesty
- iné komunikácie a chodníky

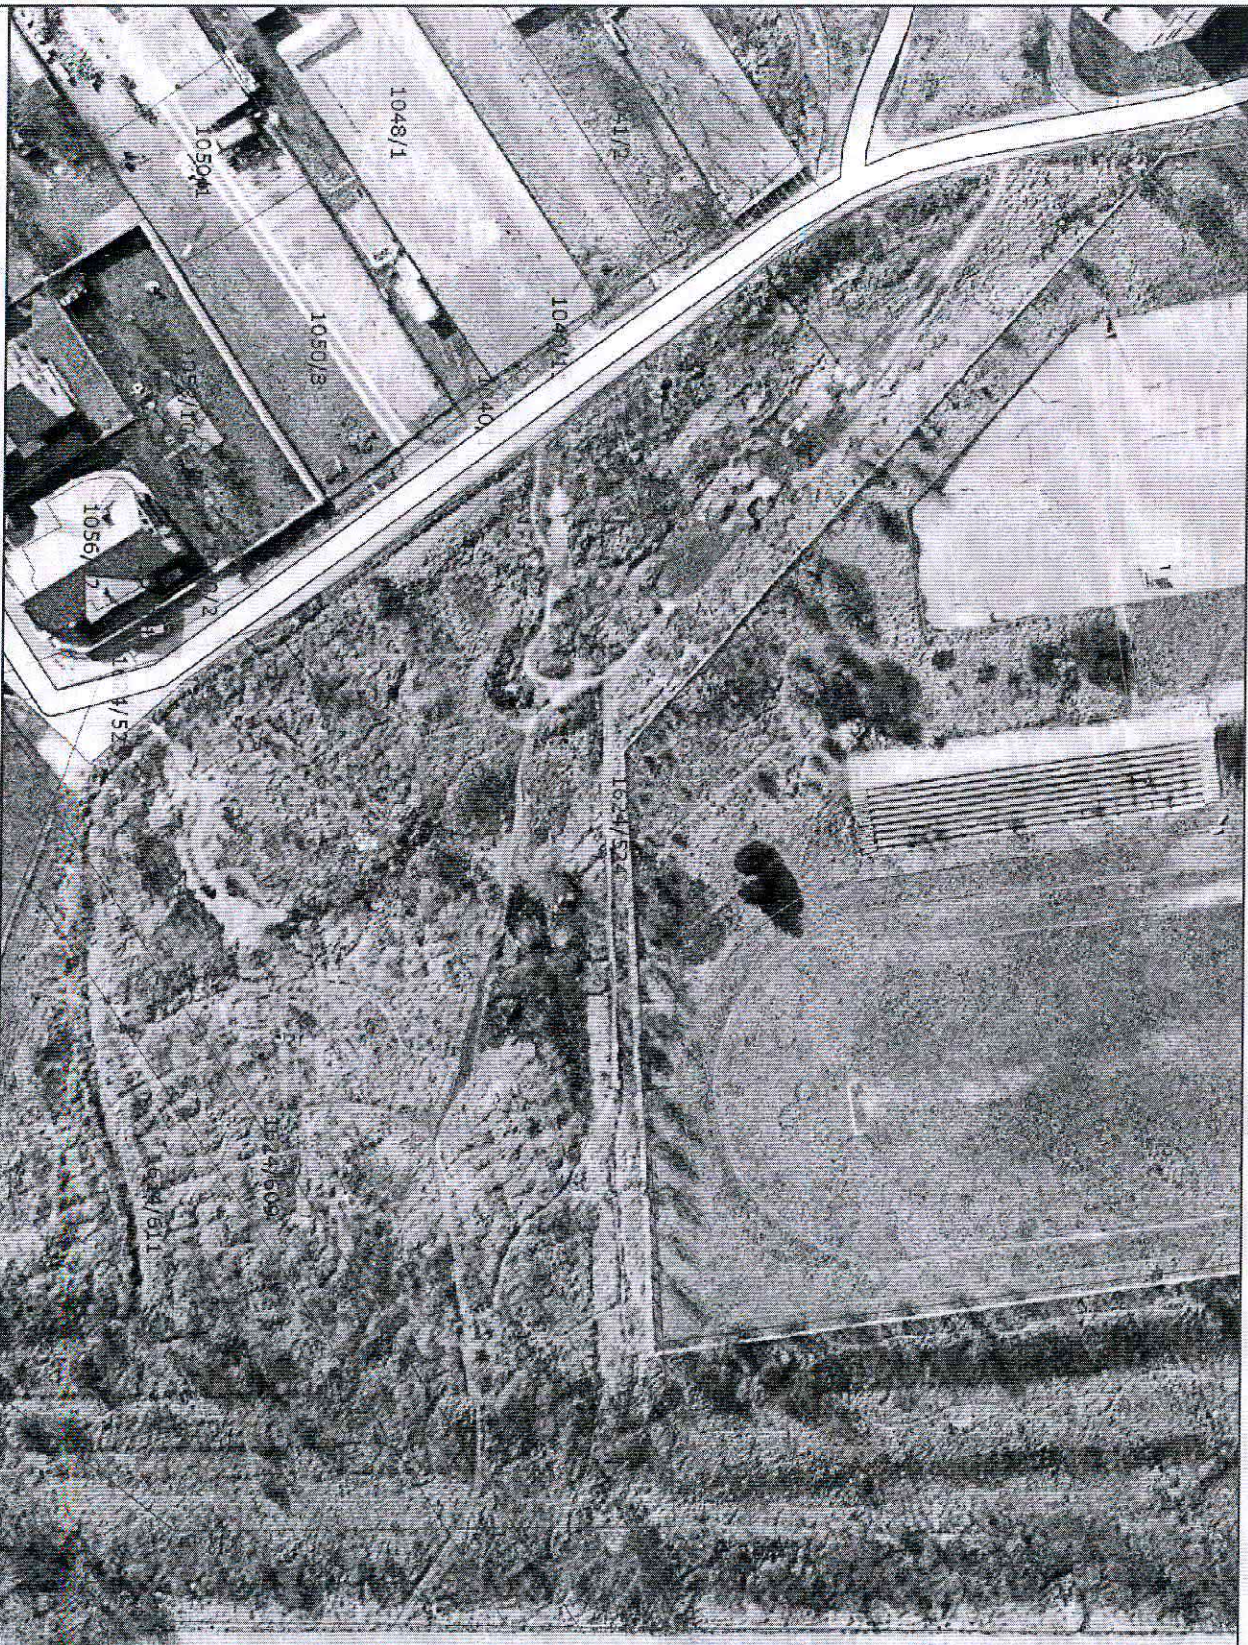

Mierka 1:1000