


parcely E
vnitřní kresba
parcely C
důležité ulice a cesty
důležité ulice a cesty
významné ulice a náměstí
ulice a cesty
Iné komunikácie a chod

Mierka 1:1000

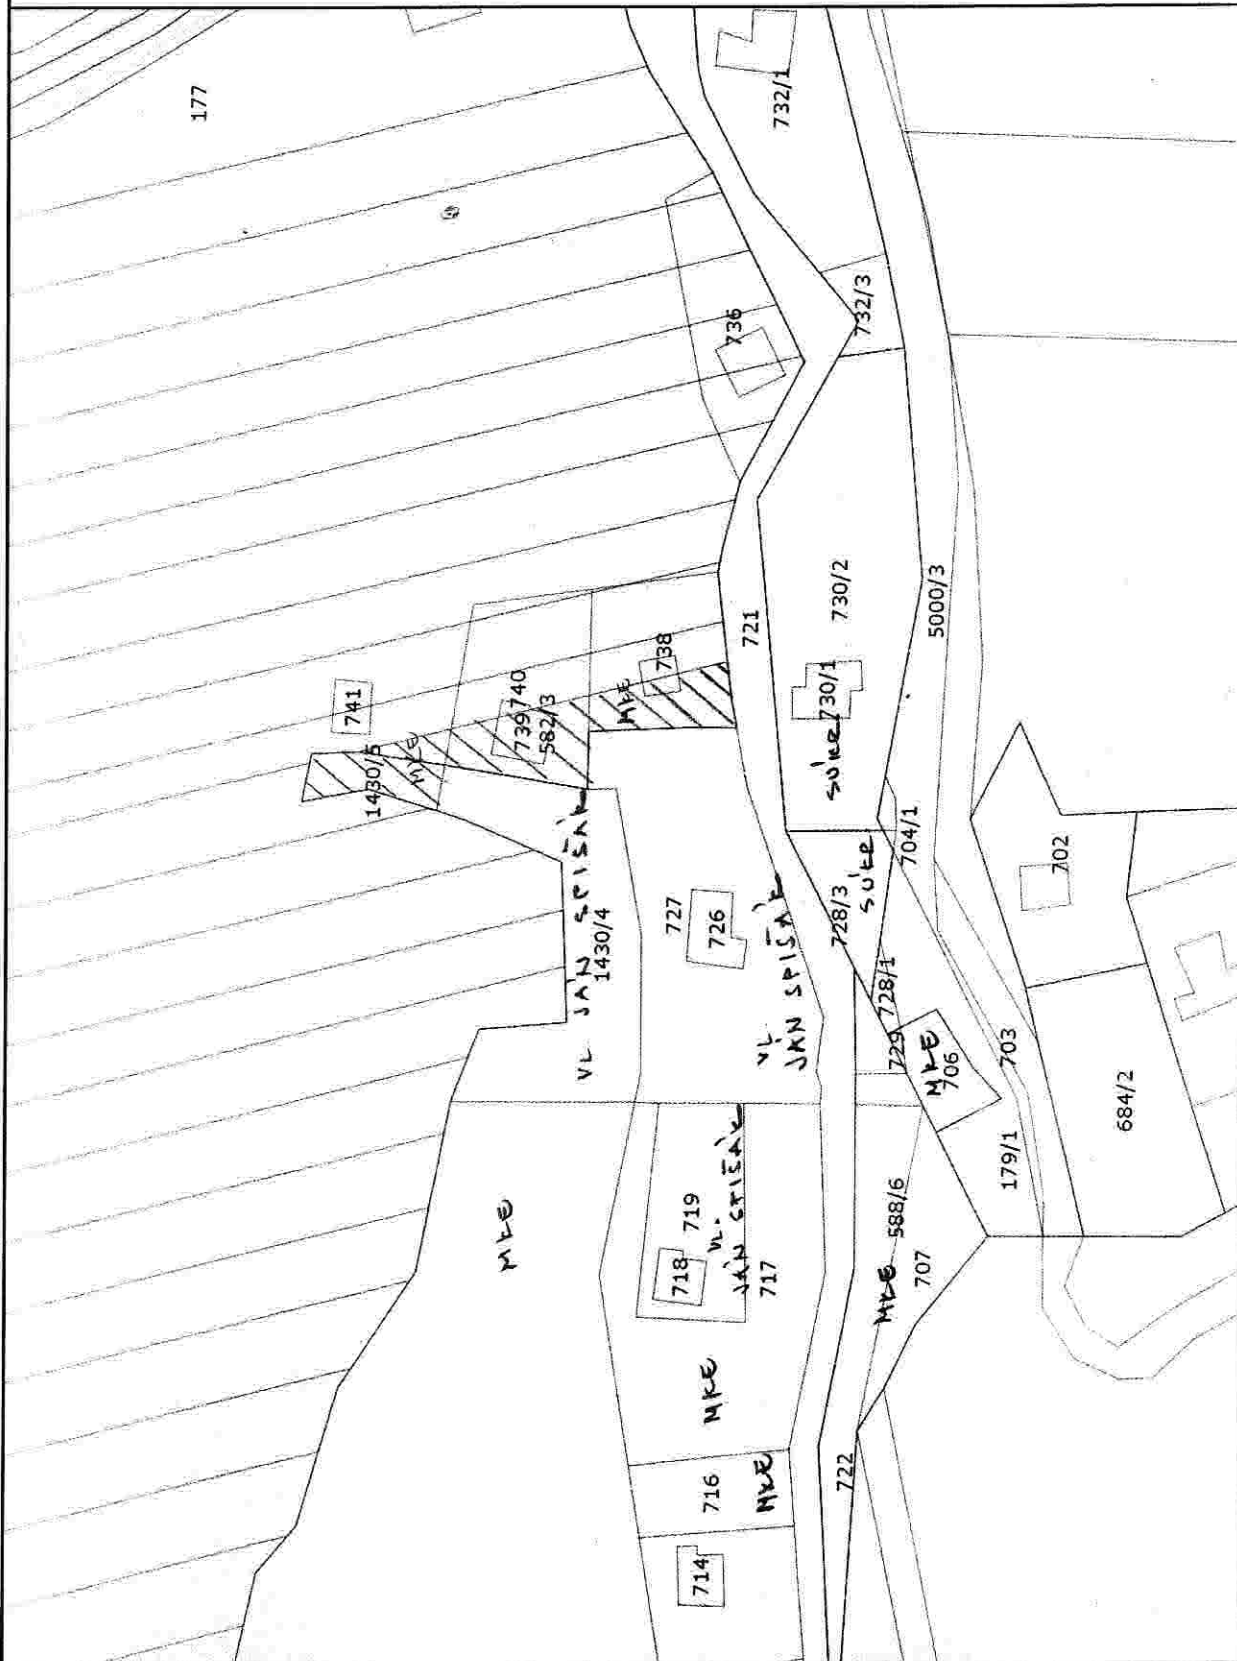

Legenda


-  parcely E
-  vnútorná kresba
-  parcely C
-  dôležité ulice a cesty
-  dôležité ulice a cesty
-  významné ulice a námestia
-  ulice a cesty
-  iné komunikácie a chodníky



Mierka 1:1000

Legenda

- ~ vnútorná kresba
- ~ parcely C
- ~ dôležité ulice a cesty
- ~ dôležité ulice a cesty
- ~ významné ulice a námestia
- ~ ulice a cesty
- ~ Iné komunikácie a chodníky

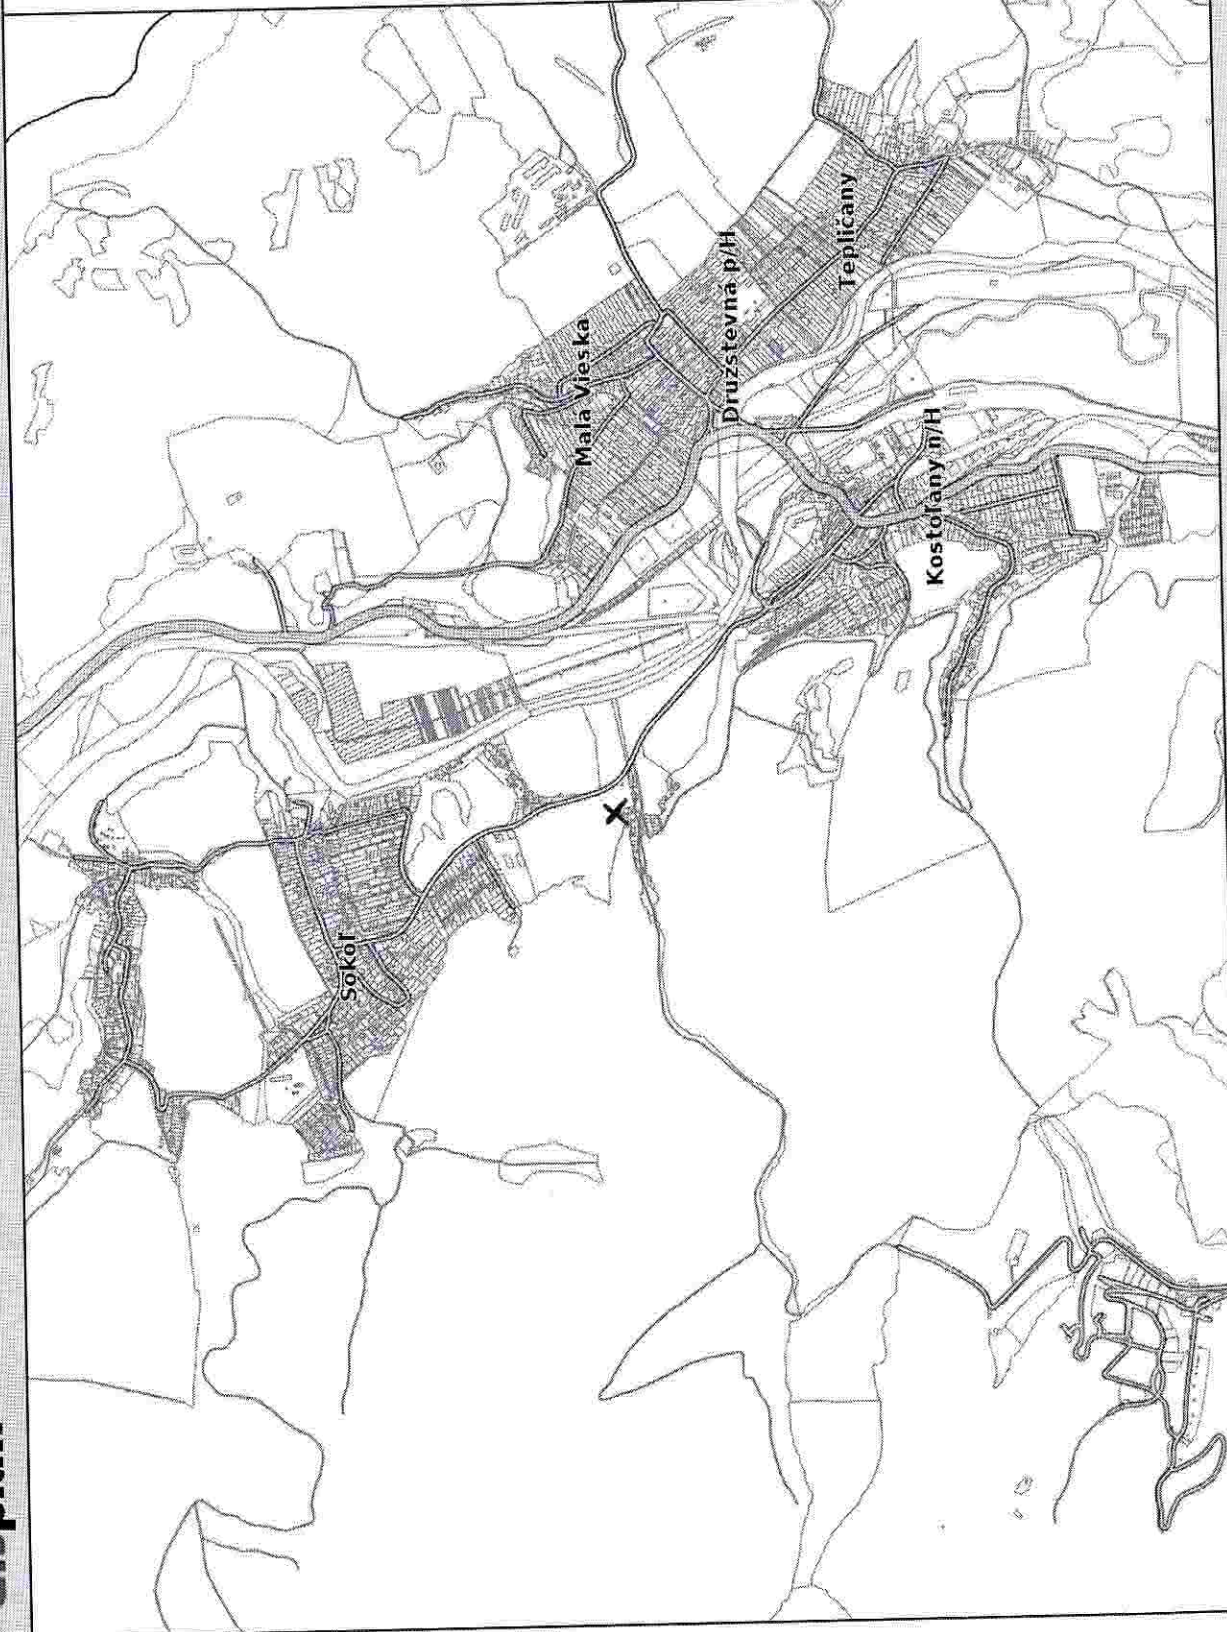

Mierka 1:25000