


VÝKAZ VÝMER															
Doterajší stav					Zmeny				Nový stav						
PK vločky	LV	PK	Číslo		Druh pozemku	D i e 1	x parcele 1	od parcely číslo	m ²	m ²	Číslo parcely	Vymera		Druh pozemku	Vlastník (iná opráv. osoba) adresa (sídlo)
			KN	KN								ha	m ²		
STAV PRÁVNÝ JE TOTOŽNÝ S REGISTROM Č KN															
1/1620			6954/612	1644	zastav.pl						6954/612	1317	zastav.pl	22	Mesto Košice, Trieda SNP 48/A, Košice ďalšie
											6954/754	201	zastav.pl	22	ďalšie
											6954/755	121	zastav.pl	22	ďalšie
											6954/756	5	zastav.pl	22	ďalšie
Spolu				1644								1644			

Legenda: kód spôsobu využívaného pozemku:

22 - Prízemok na ktorom je postavená inžinierska stavba - časťná, miestna a účelová komunikácia, lesná cesta, poľná cesta, chodník, nejaké parkovisko a ich súčasť

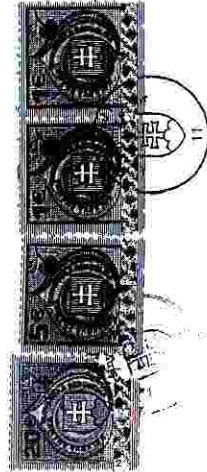

Geometrický plán je podkladom na právne účinky, keď údaje doterajšieho stavu výkazu výmer sú zhodné s údajmi pláných výpisov z katastra nehnuteľností

GEOREALIT GEOREALIT spol. s r.o. Štolská 377, 04420 Mladá Lda e-mail: isenali@mail-rcm.sk IČO: 36300526		Kraj: Košický Katastr. územie: Severné Mesto Číslo plánu: 532014	Obec: Košice - Sever Mapový list č.: Košice 5-913
GEOMETRICKÝ PLÁN na obdelanie parcel 2 č. 6954/754, 6954/755 a 6954/756			
Vyhodnotil: [Signature] Dňa: 11.12.2020 Miesto: Košice	Vyradil: [Signature] Dňa: 11.12.2020 Miesto: Košice	Vydal: [Signature] Dňa: 11.12.2020 Miesto: Košice	Vydal: [Signature] Dňa: 11.12.2020 Miesto: Košice



Legenda

vnútorná kresba

parcely C

~ dôležité ulice a cesty

~ dôležité ulice a cesty


~ významné ulice a námestia

~ ulice a cesty

iné komunikácie a chodníky

loka litav
p.c. 6934/612

Mierka 1:5000

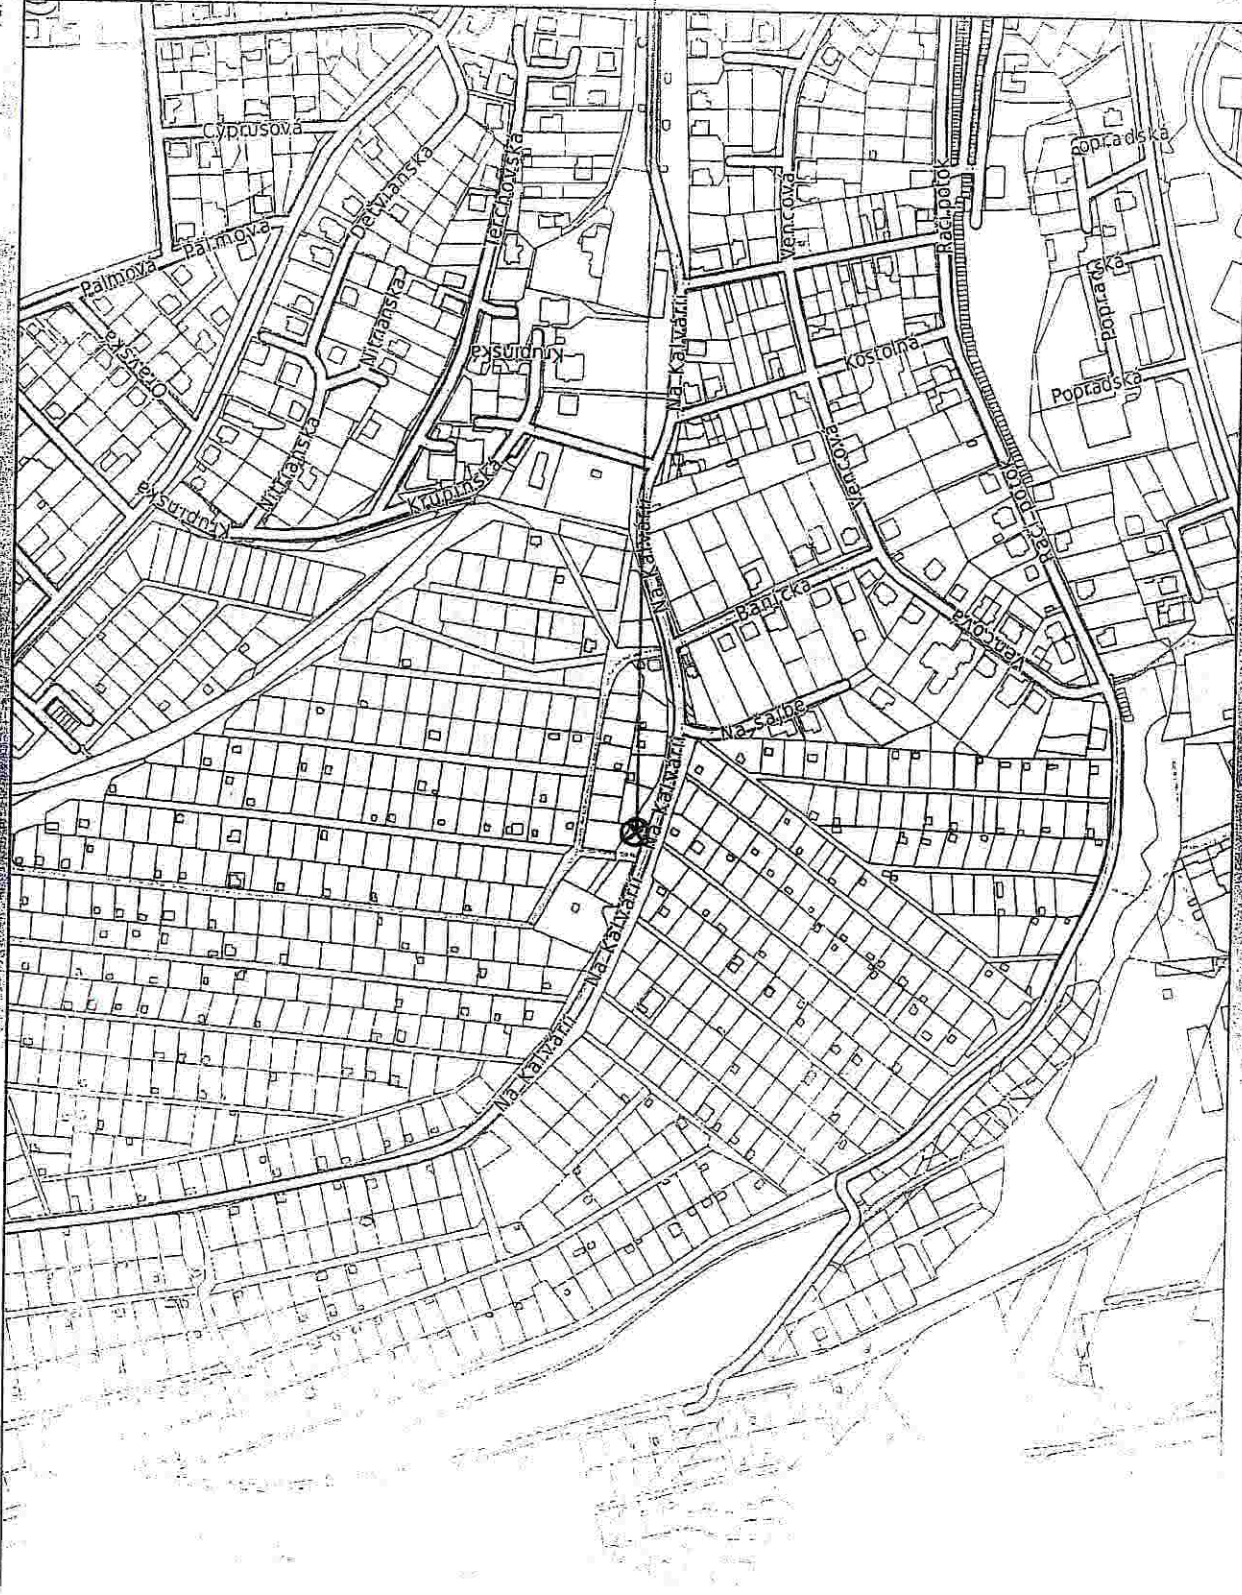

Magistratu mesta Košice, Ulice a cestné komunikácie: (c) Gista s.r.o. a ÚHA Košice - Kataster (c) ÚGKK SR, január 2014. Inštruktáž na právne úkony, Miestopis: (c) Gista s.r.o.



P.C. 6954/755

