


Výkaz výměr									
Doterajší stav				Změny			Nový stav		
Číslo	Výměra		Druh pozemku	D	k	od	Číslo parcely	Výměra	Vlastník
Pk.vl.	Parcely	ha m2		čísl	čísl	čísl	ha m2	Kód	(iná opráv.osoba) adresa, (sídlo)
LV	PK	KN							
12576	4680/1	3 1235	zastav. plocha	1	7110/1	487	4680/1	3 1067	Mesto Kežmarok Tridsa SNP 43/A, Kežmarok
							7110/2	111	detto
12576	4680/11	1 4745	zastav. plocha	2	7110/1	124	4680/11	1 4621	detto
							7110/1	497	detto
							4680/11	124	detto
Spolu :		4 6046				611		4 6040	
Legenda: 25 - Pozemok, na ktorom je postavená ostatná inžinierska stavba a jej súčasti									

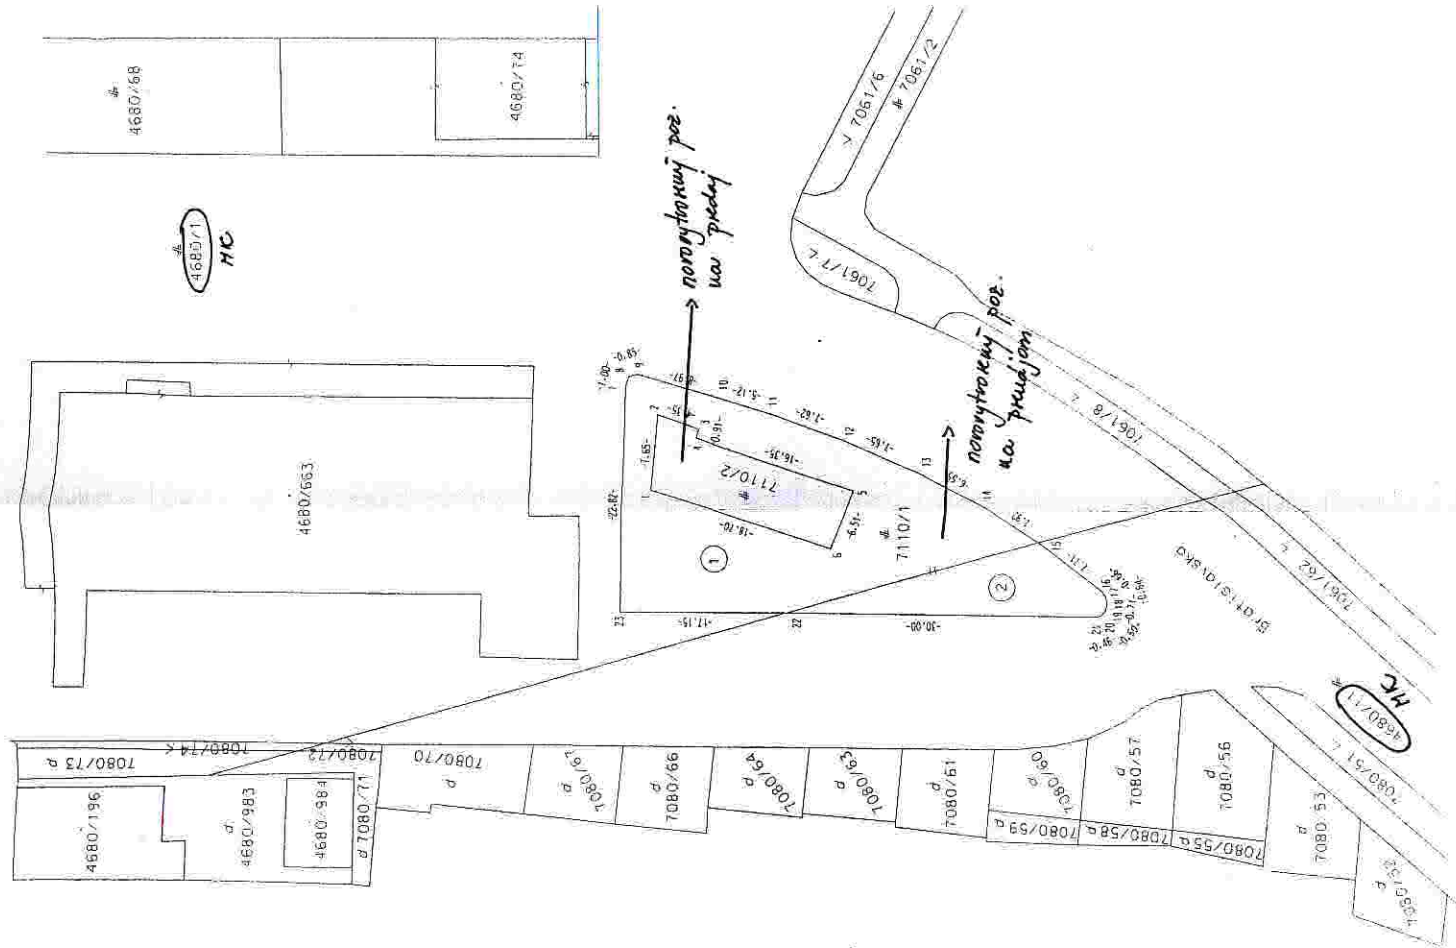

- W vnútorná kresba
- W parcely C
- W dôležité ulice a cesty
- W dôležité ulice a cesty
- W významné ulice a námestia
- W ulice a cesty
- W iné komunikácie a chodníky

Mierka 1:5000

