


Legenda

- ~ parcely E
- ~ vnútorná kresba
- ~ parcely C
- ~ dôležité ulice a cesty
- ~ dôležité ulice a cesty
- ~ významné ulice a námestia
- ~ ulice a cesty
- ~ iné komunikácie a chodníky

Mierka 1:1000

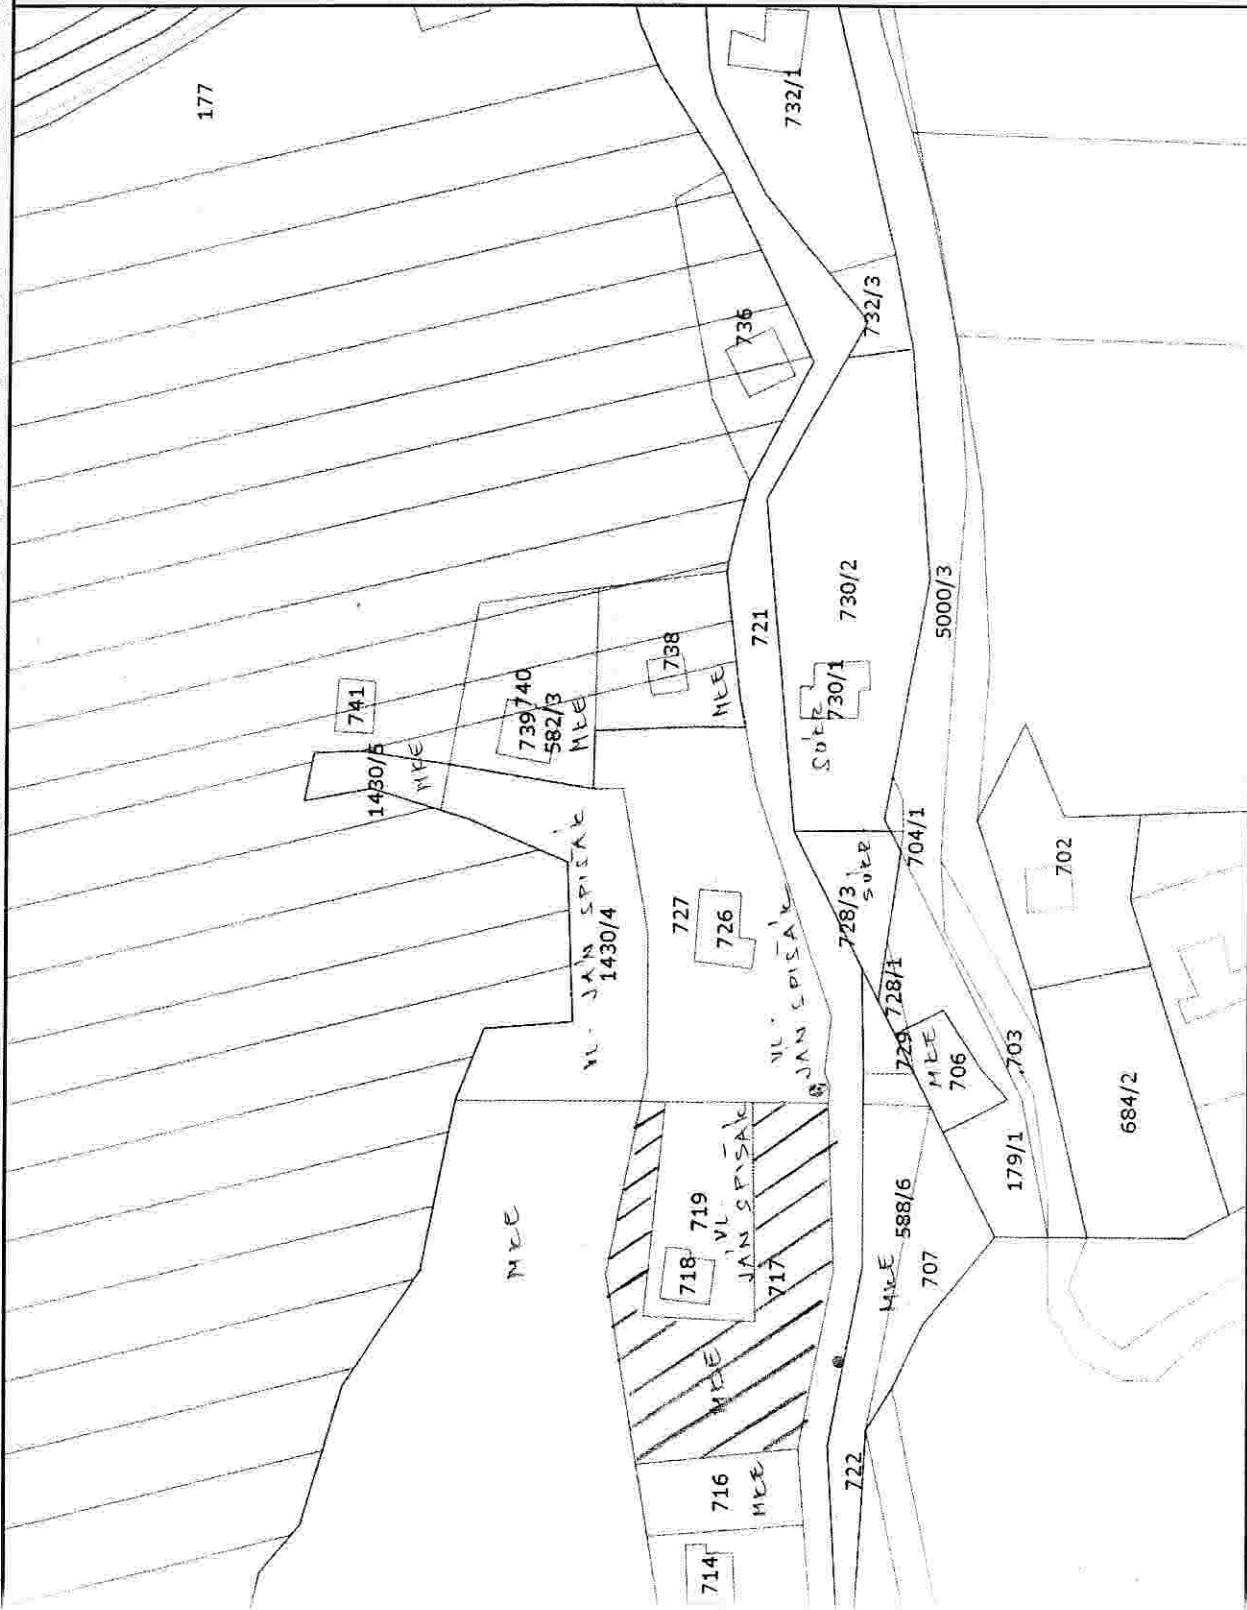


Legenda

- parcely E
- vnútorná kresba
- parcely C
- dôležité ulice a cesty
- dôležité ulice a cesty
- významné ulice a námestia
- ulice a cesty
- iné komunikácie a chodníky



Mierka 1:1000

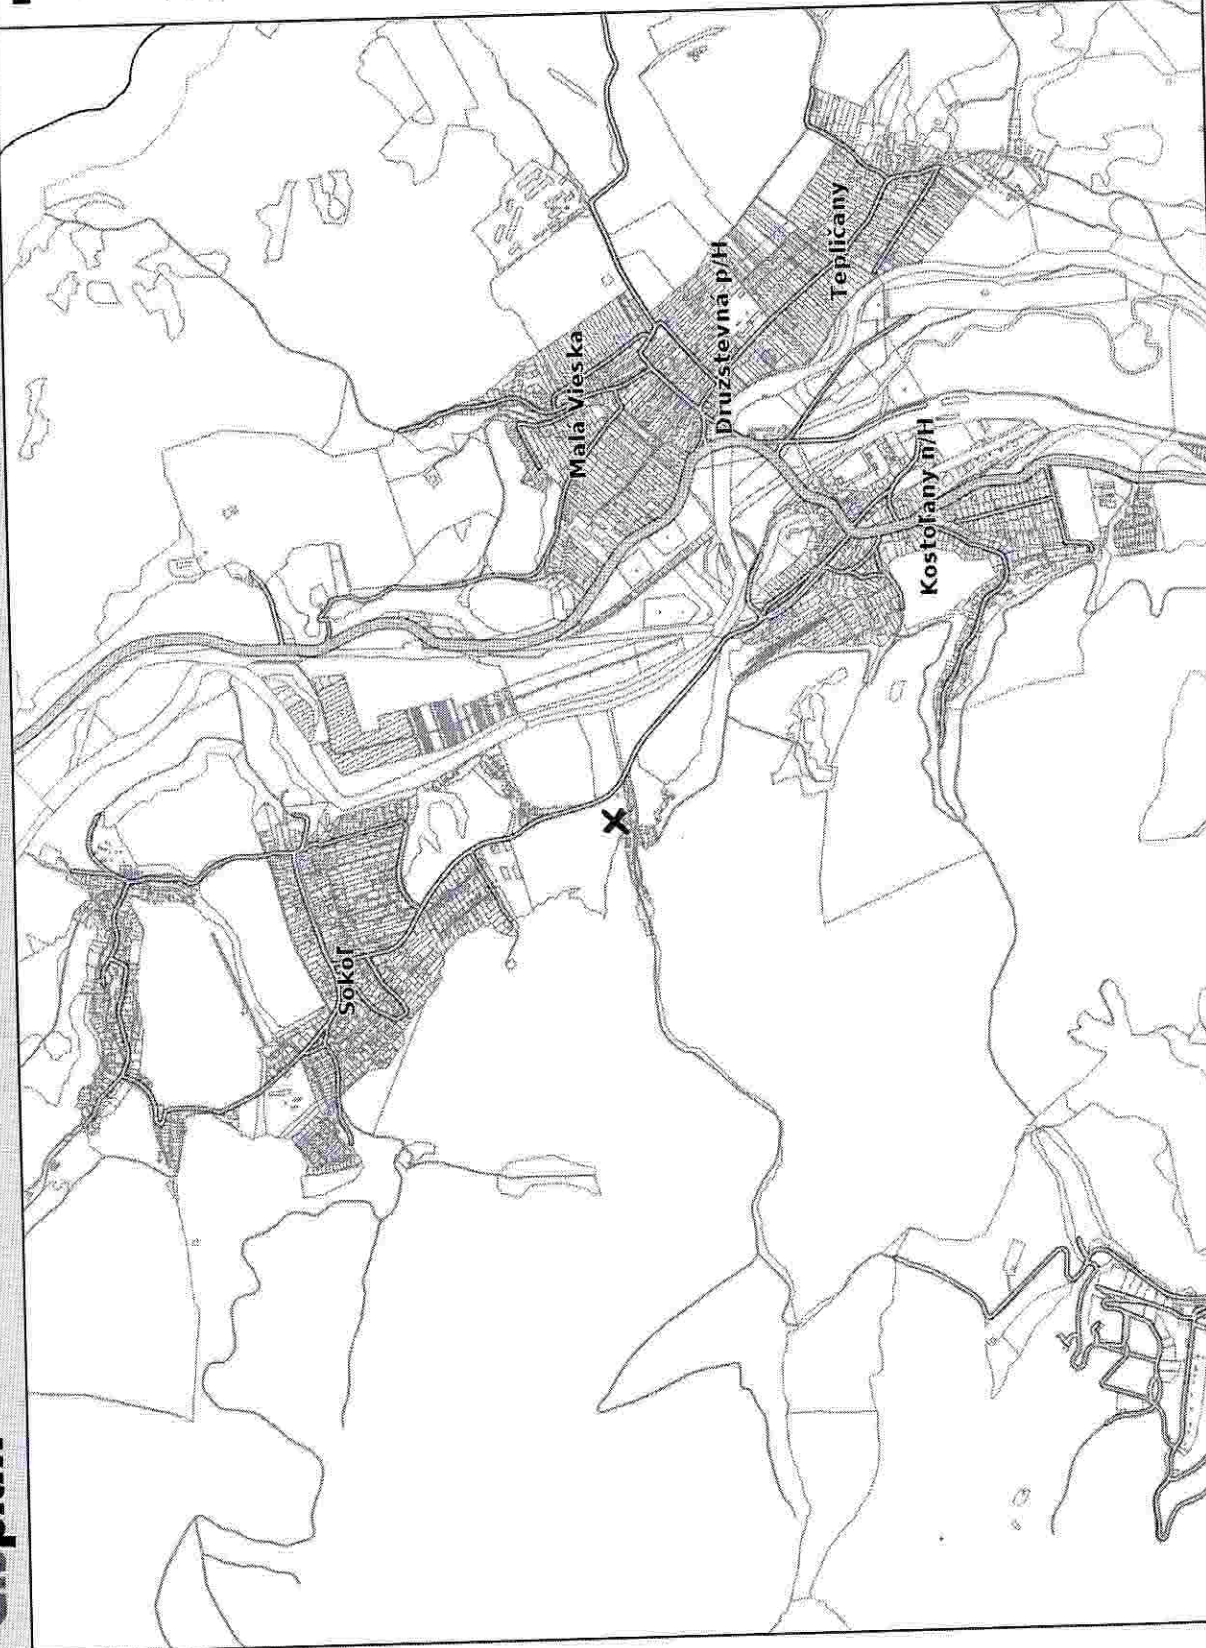

Legenda

- vnútorná kresba
- parcely C
- dôležité ulice a cesty
- dôležité ulice a cesty
- významné ulice a námestia
- ulice a cesty
- iné komunikácie a chodníky

Mierka 1:25000