


DETAIL "A"

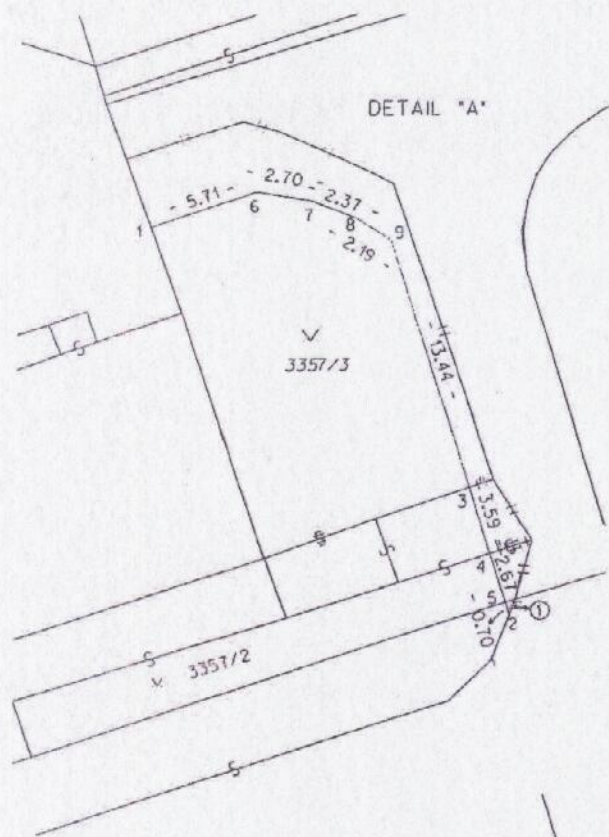

LTX Development,
s.r.o.

3383/20

3377/2

3379

3380

3381

3382/1

3383/18

3383/2

3383/4

3358/2

3358/2

vlastník
PB Capital
a.s.

3358/1

MKE

3356

3355

3358/3

3357/2

MUTNICKÁ ul.

MKE

3215/19

VL. MINISTERSTVO
VNÚTRA SR

3215/1

3215/16

vnútorná kresba

N parcels C

N důležitě ulice a cesty

W důležitě ulice a cesty

N významné ulice a námestia

ulice a cesty








iné komunikácie a chodníky

Mierka 1:5000

Ingosian Manistráru mesta Košice; Ulice a cestné komunikácie; (c) Gista s.r.o. a ÚHA Košice; Kataster; (c) ÚGKK SR; október 2013 (nesúži na právne účinky); Mestopis; (c) Gista s.r.o.



Legenda

-  vnútorná kresba
-  parcely C
-  dôležité ulice a cesty
-  dôležité ulice a cesty
-  významné ulice a námestia
-  ulice a cesty
-  iné komunikácie a chodníky

Mierka 1:500


FOTODOKUMENTÁCIA

ZO DŇA 10.02.2014

POZEMOK - PARC.ČÍSLO3357/3 – KAT.ÚZMIE LETNÁ



Pohľad z ulice

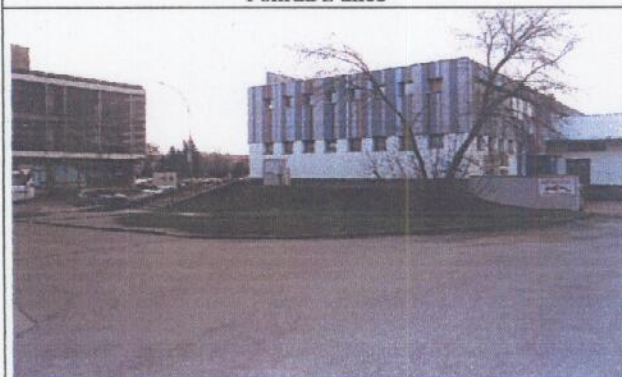

Pohľad z dvora