

| | | | |
|--|---|---|---|
| Organizácia Katastrálny úrad Katastrálny úrad v Košiciach Správa katastra Správa katastra Košice | Okres Správa katastra Košice Číslo zákazky 2423/2007 | Obec KOŠICE – STARÉ MESTO Mapový list č. KOŠICE 5-9/42, 5-9/44 | Kat. územie STREDNÉ MESTO Mierka 1 : 1000 Kód 4 |
| KÓPIA KATASTRÁLNEJ MAPY na parcelu: 533/1, 533/2 | | | |
| Vyhotovil | | Mestský úrad Katastra Košice Južná trieda 32 040 17 Košice Pečiatka a podpis | |
| Dňa 18.12.2007 | Meno Domorádková | | |

Legenda


- ~ vnútorná kresba
- ~ parcely C
- ~ dôležité ulice a cesty
- ~ dôležité ulice a cesty
- ~ významné ulice a námestia
- ~ ulice a cesty
- ~ iné komunikácie a chodníky



Mierka 1:500

PRIZEMIE

| | | |
|---------------------|-----------|-------|
| ULICA: | ALŽBETINA | 32,34 |
| POČ. NADZ. PODLAŽÍ: | | 3 |
| POČ. PODZ. PODLAŽÍ: | | 1 |
| POČ. BYTOV V DOME: | | 6 |

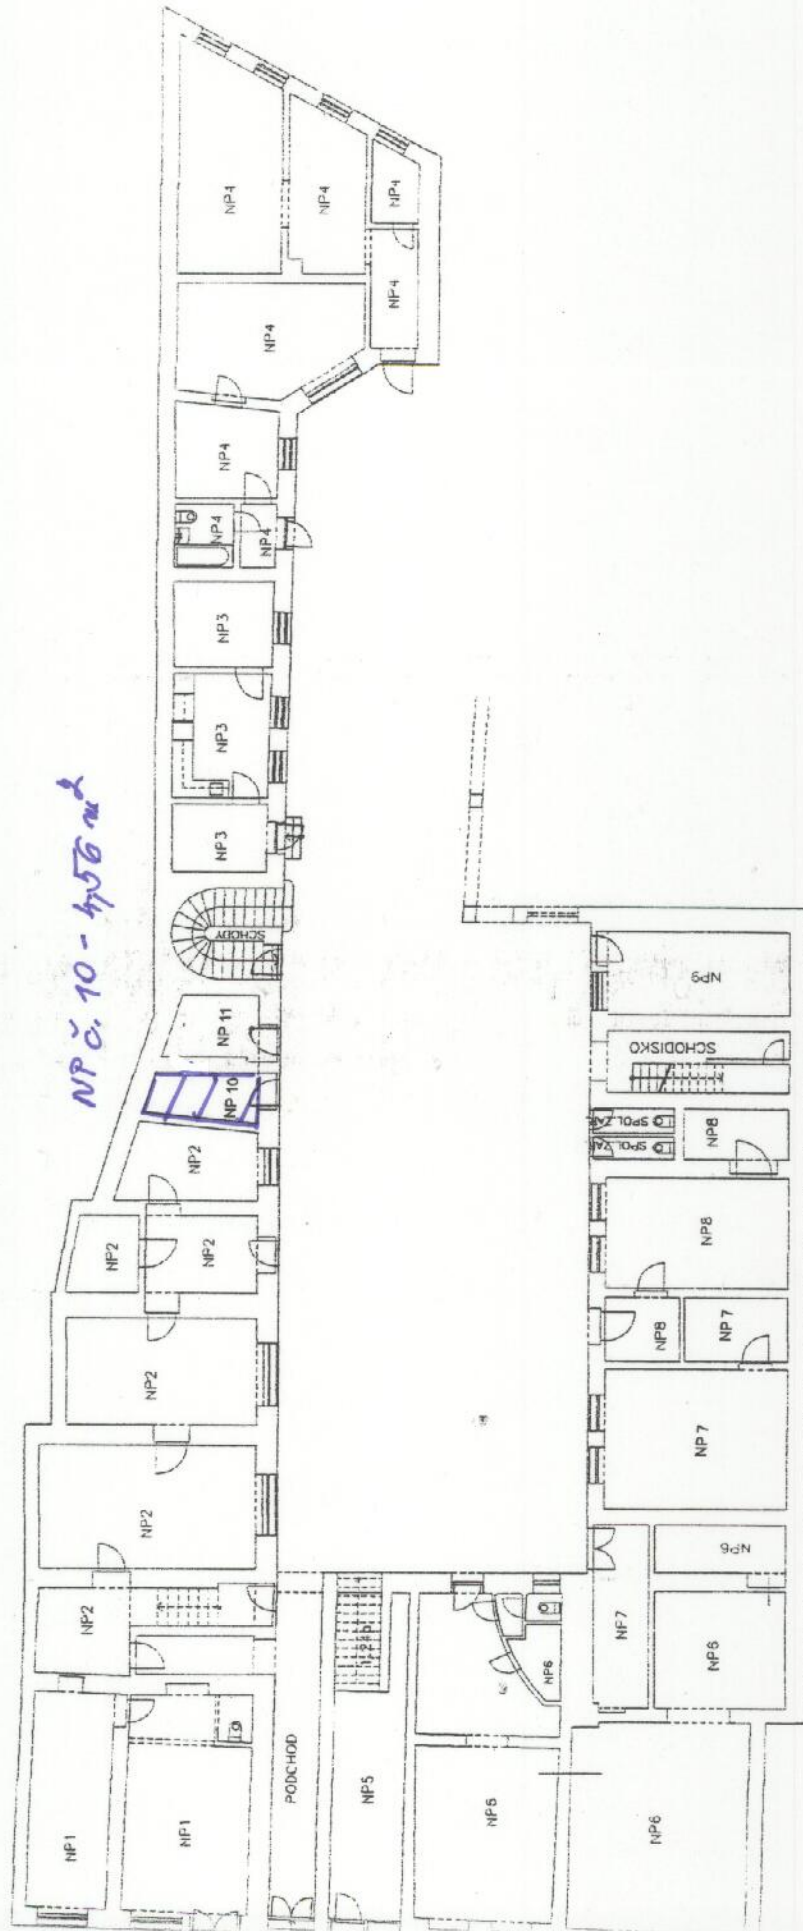

Pohľad na nebytový priestor



Pohľad do nebytového priestoru

