

Organizácia	Okres	Obec	Kat. územie
Katastrálny úrad Katastrálny úrad v Košiciach Správa katastra Správa katastra Košice	Správa katastra Košice Číslo katastra 1103/2010	KOŠICE - ZÁPAD Mapový list E KOŠICE 5-9/31, 5-9/33	TERASA Mierka 1 : 1000 Košice
KÓPIA KATASTRÁLNEJ MAPY na parcelu: 63, 64			
Vyhotovil			
Dňa	Meno		
22.11.2010	Monika Škodová		



parcely E  
vnitorná  
parcely C  
dôležité u  
dôležité u  
významné  
ulice a ce  
iné komun


Mierka 1:500

Gisplan Magistrátu mesta Košice, Ulice a cestné komunikácie: (c) Gista s.r.o. a ÚHA Košice, Kataster: (c) ÚGKK SR, január 2012 (neslúži na právne účely), Ortofotomapy: (c) Photomap s.r.o., 2007, [www.photomap.sk](http://www.photomap.sk) a (c) Geodis Slovakia s.r.o., 2006, [www.geodis.sk](http://www.geodis.sk), Miestopis: (c) Gista s.r.o.



# PRÍZEMIE

ULICA:	ČAPĽENOVÁ	1	1
POČ. NAŤZ. PODLAŽÍ:		5	5
POČ. PODZ. PODLAŽÍ:		0	0
POČ. BYTOV V DOME:		22	22
POČ. NEBYT. PRIEST.:		2	2

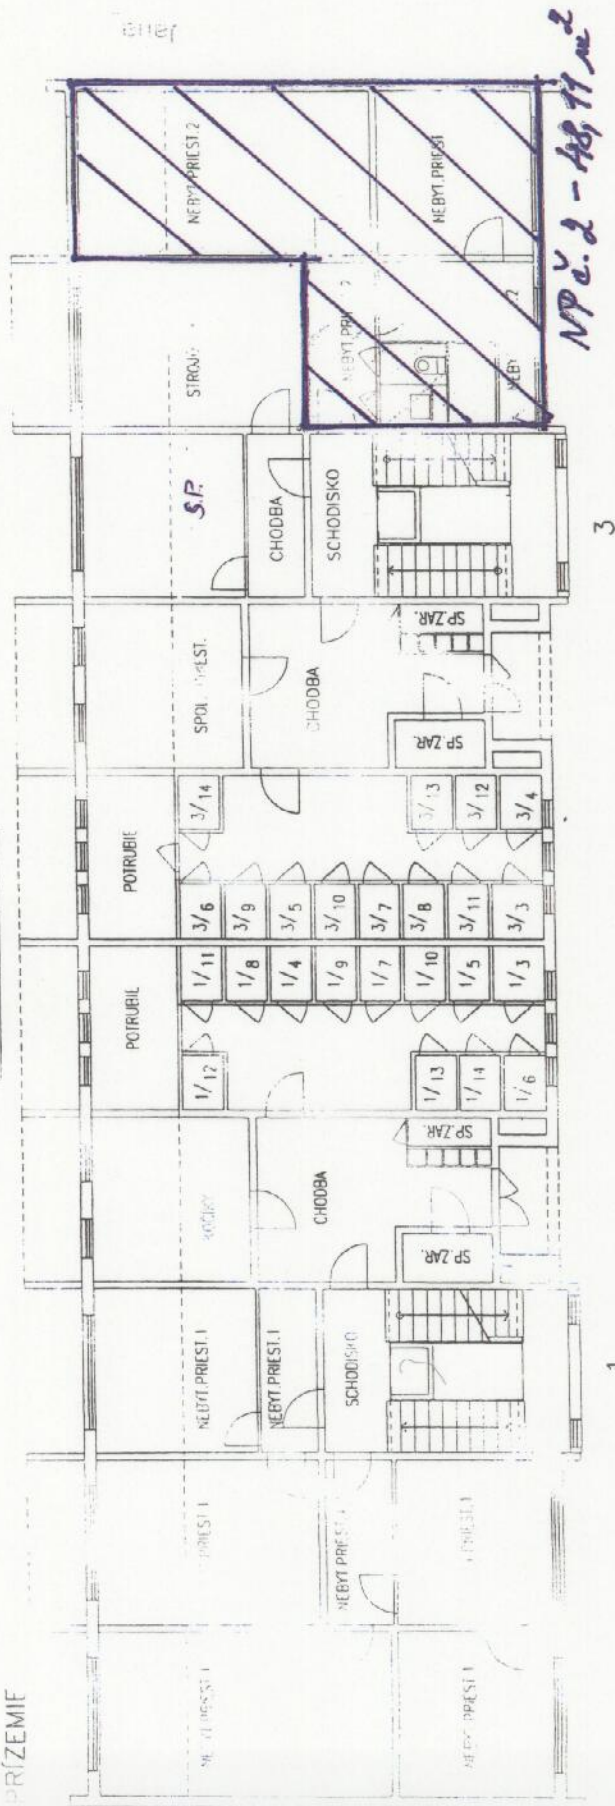

FOTODOKUMENTÁCIA




Pohľad na bytový dom z ulice.




Obytná miestnosť č. 7



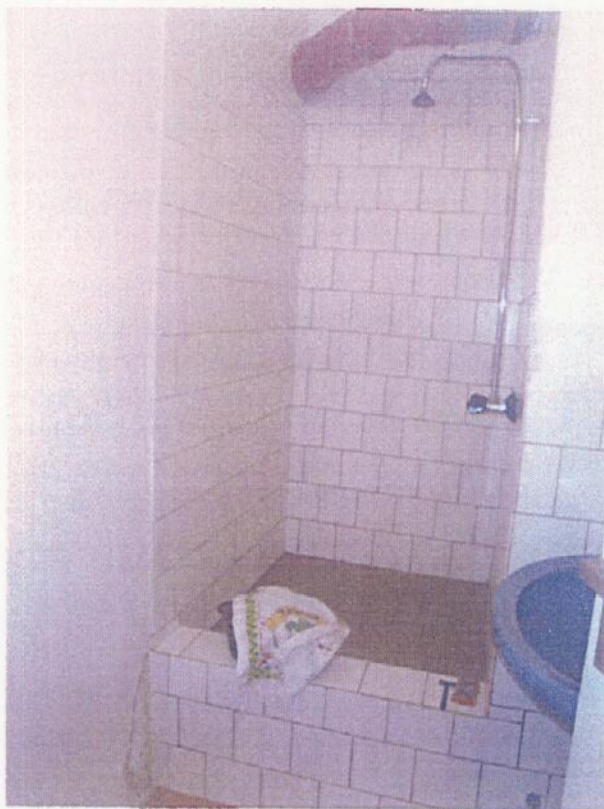

Miestnosť č.5 – kúpeľňa.

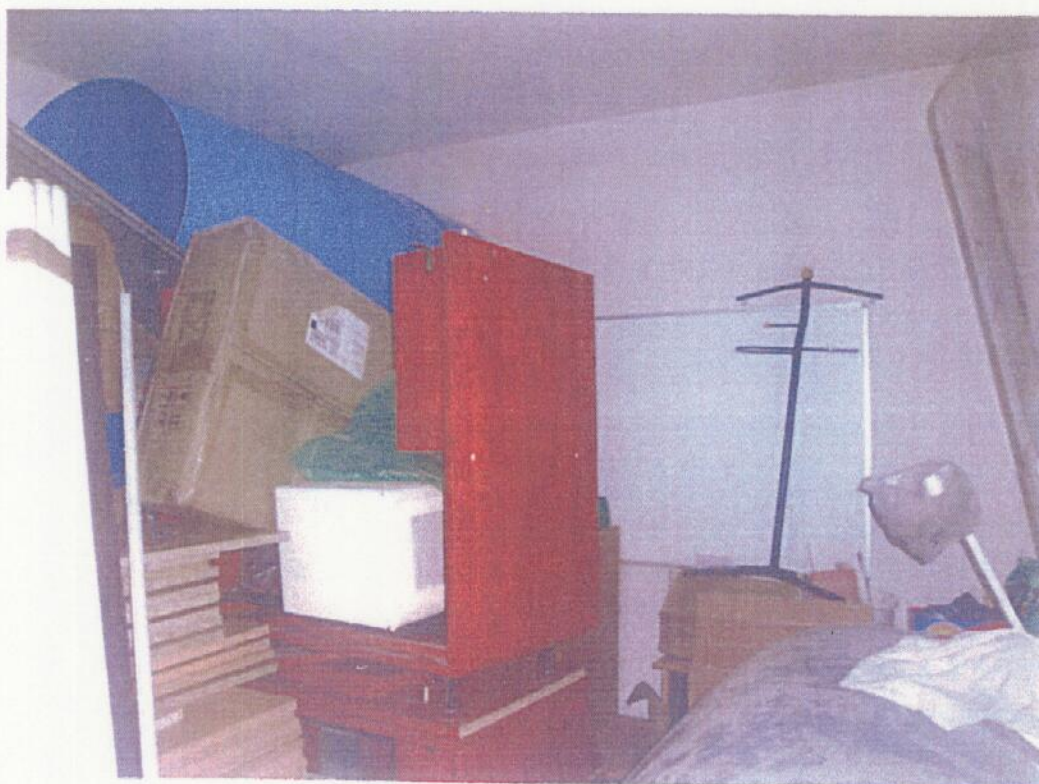

Obytná miestnosť č. 6.