



Užívaný pozemek p. č. 2383/64 – ohraničená plotom

Výmera – 228 m²

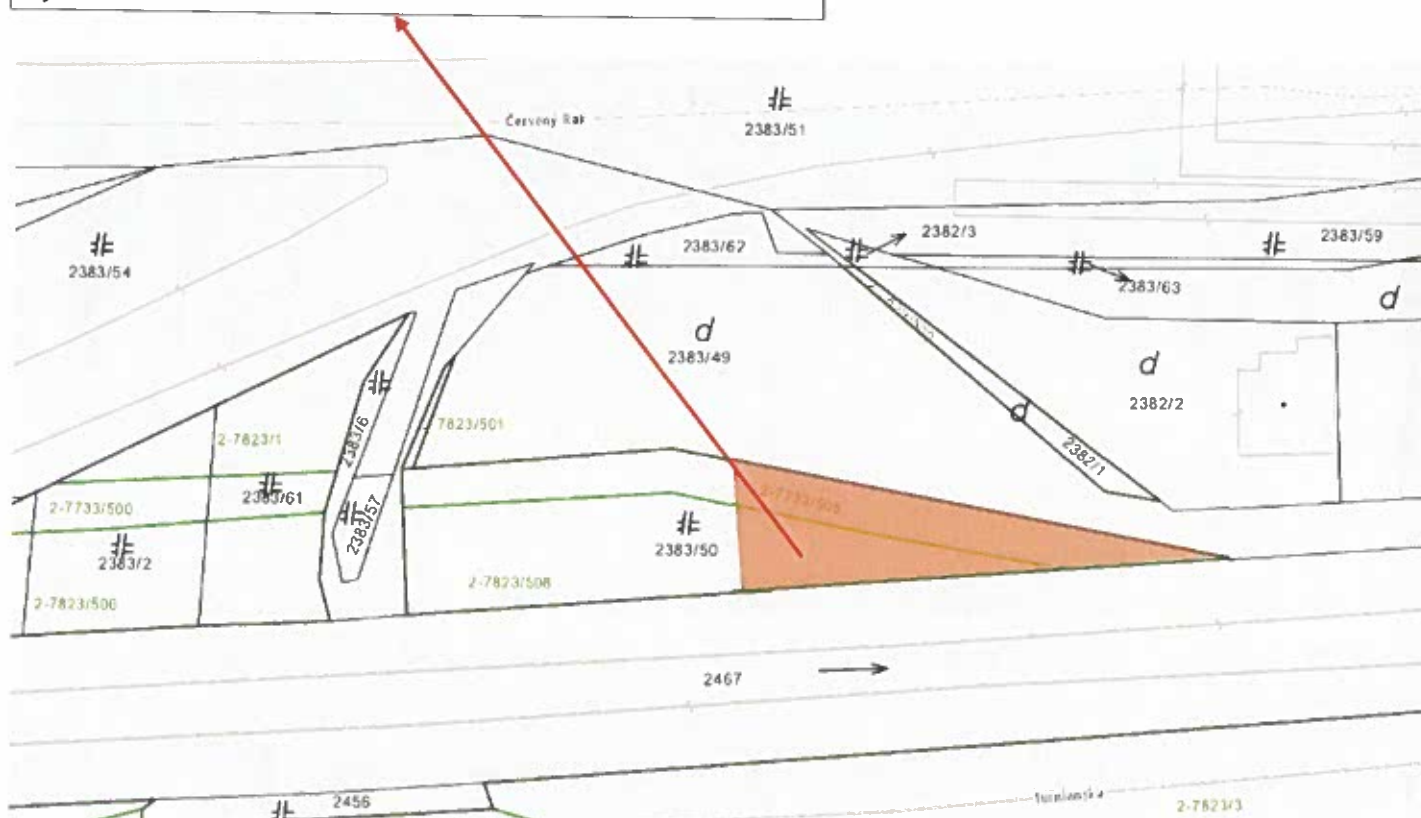

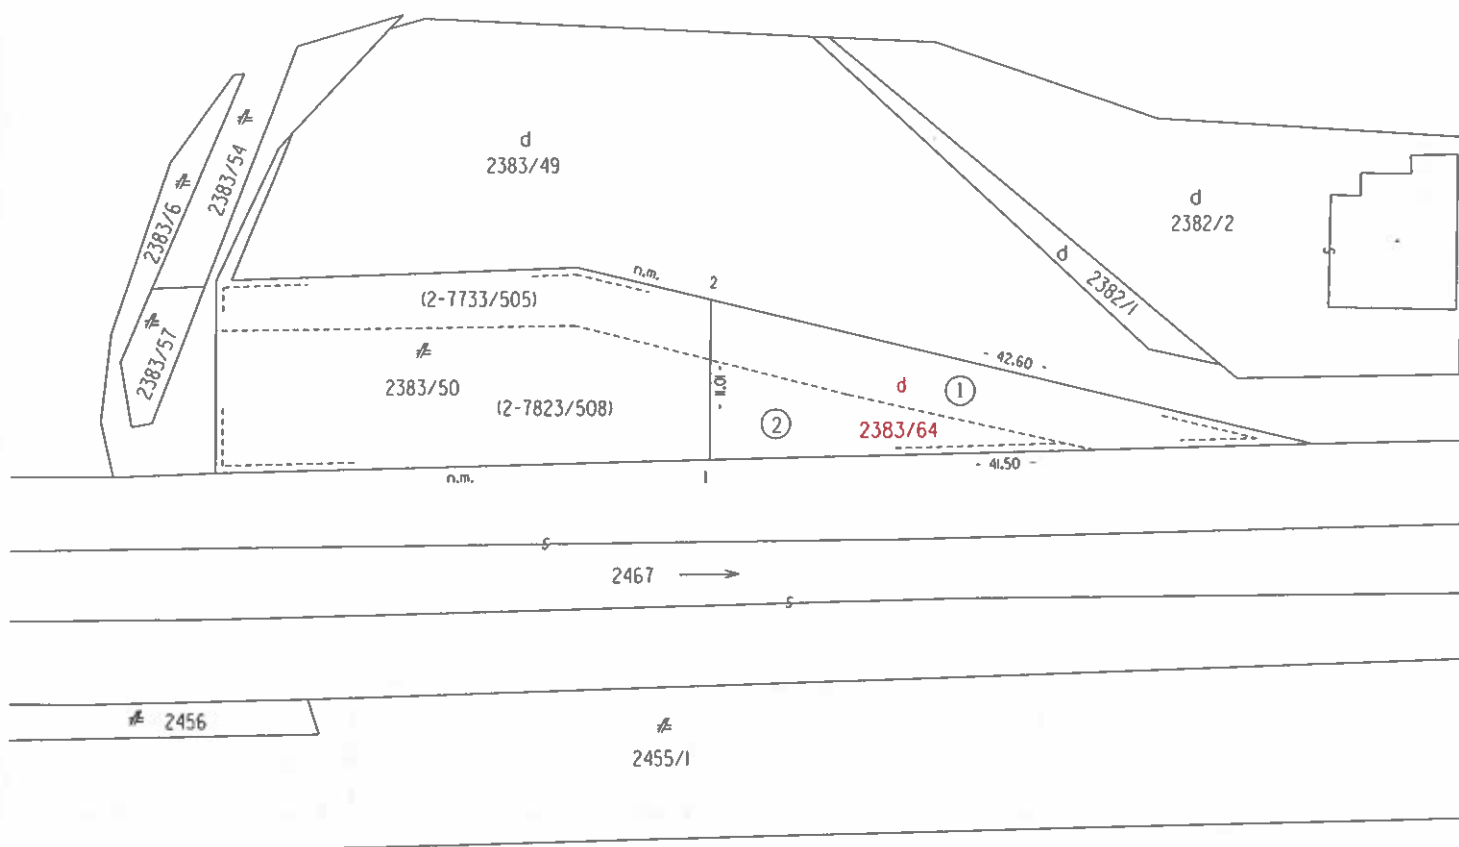

VÝKAZ VÝMER															
Doterajší stav										Zmeny				Nový stav	
Číslo		Výmera		Druh pozemku	D i e l	k parcele číslo	m2	od parcely číslo	m2	Číslo parcely	Výmera		Druh pozemku	Vlastník (iná oprávnená osoba) adresa (sídlo)	
PK vločky	listu vlastn	PK	KN-E								KN-C	ha			m2
STAV PRÁVNÝ															
3598			7733/505		1	2383/64	137			7733/505	133	zastav.pl.)		doterajši	
3598			7823/508		2	2383/64	91			7823/508	311	zastav.pl.)		doterajši	
					1		7733/505	137		2383/64	228	zastav.pl.		Mesto Košice	
					2		7823/508	91				18		Trieda SNP 48/A, Košice	
Spolu:							228		228		672				
STAV PODĽA REGISTRA C KN															
			2383/50							2383/50	452	zastav.pl.		doterajši	
										2383/64	228	zastav.pl.		ako v stave právnom	
Spolu:											680				

Legenda: kód spôsobu využívania pozemkov:

22 - Pozemok, na ktorom je postavená inžinierska stavba – cestná, miestna a účelová komunikácia, lesná cesta, poľná cesta, chodník, nekryté parkoviisko a ich súčasť

18 - Pozemok, na ktorom je dvor