


NÁVRH MC-KE - SÍDL. KUP

POZEMOK-B.Ú. GRUNT

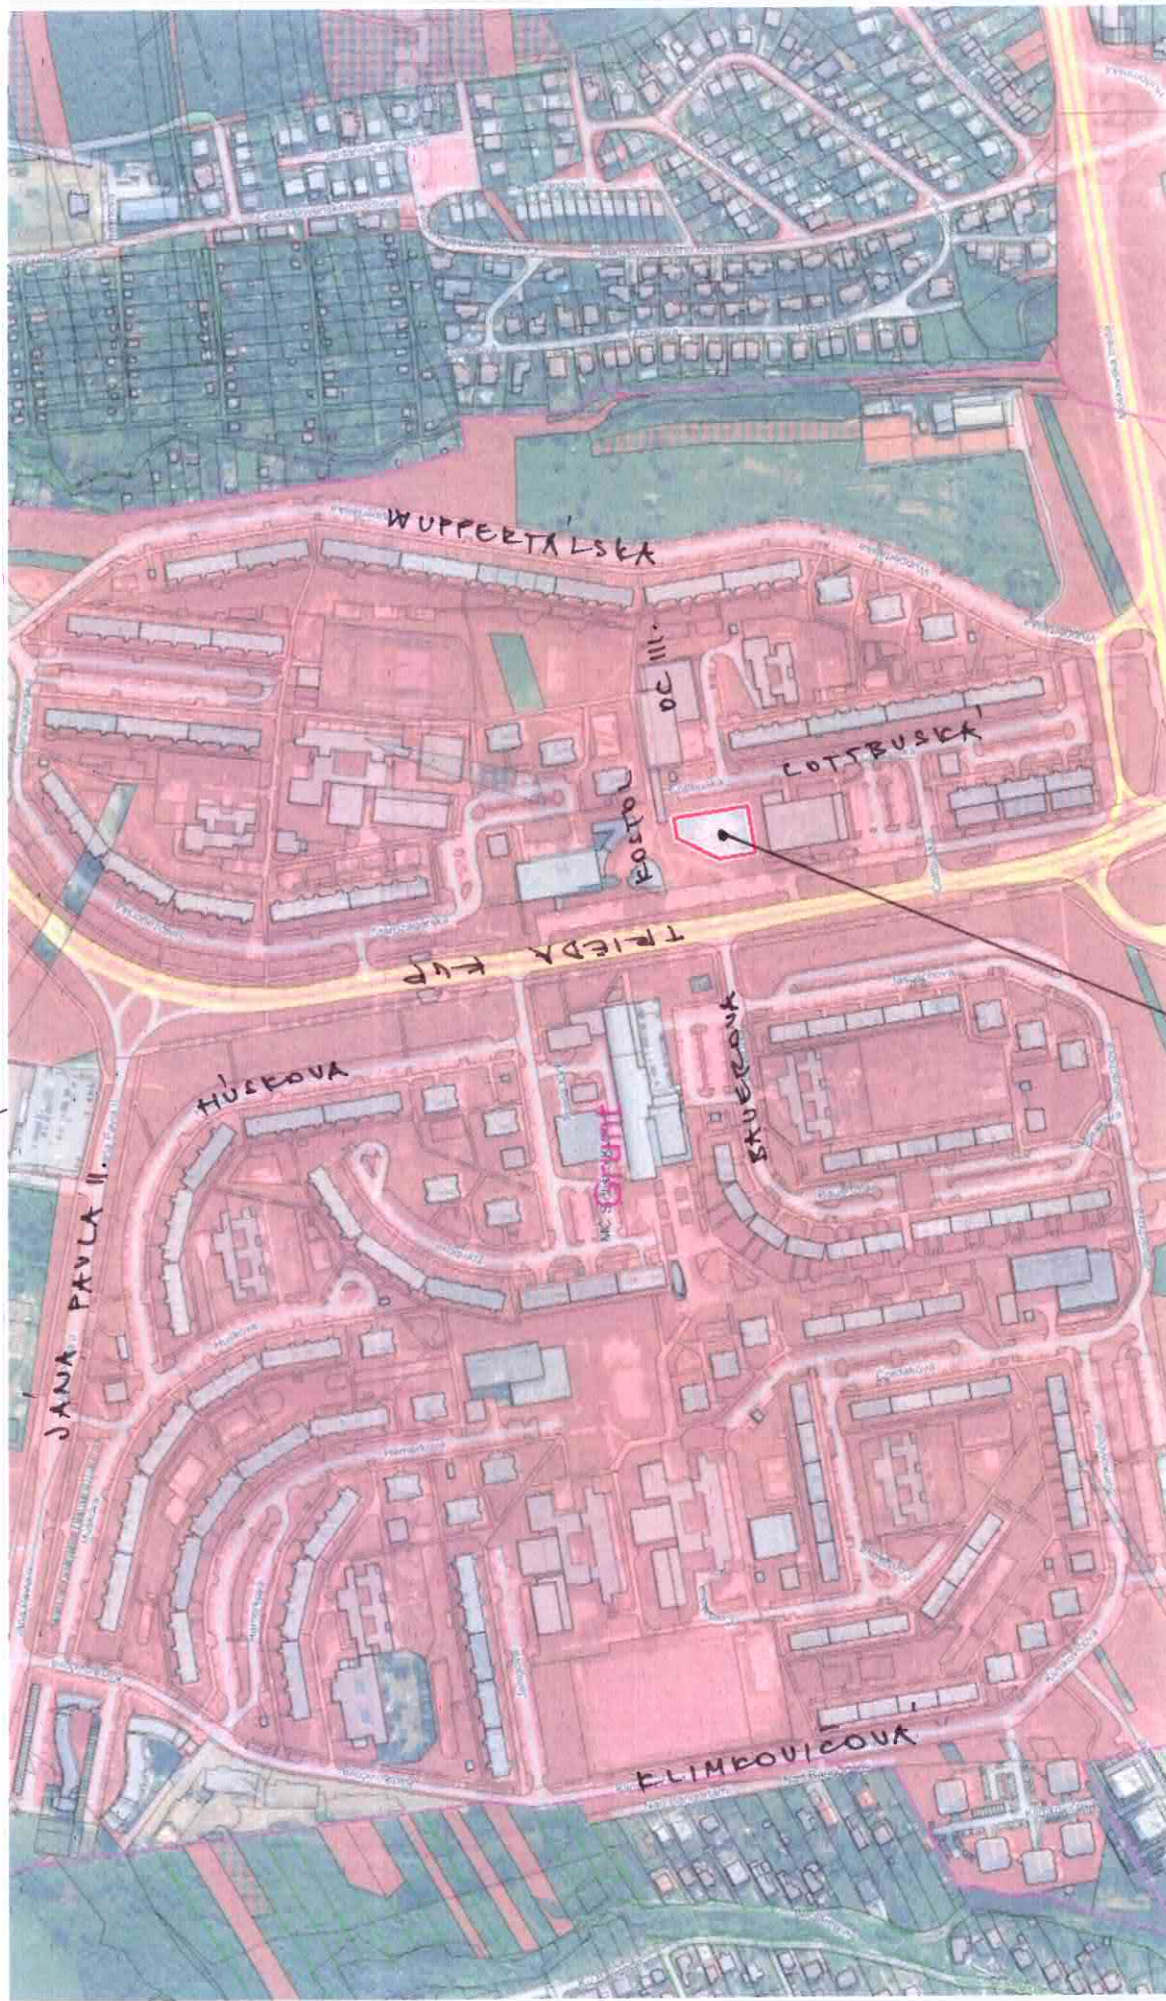

100 m

ČEN Č. 3755/124 (1636 m²)

VL. SLOVENSKÁ REPUBLIKA

V SPRÁVE MINISTERSTVA VNÚTRA SR

1:3776