



VÝKAZ VÝMER

Doterajší stav					Zmeny					Nový stav					
Číslo			Výmera		Druh pozemku	D i e l	k parcele číslo	m ²	od parcely číslo	m ²	Číslo parcely	Výmera		Druh pozemku	Vlastník (iná opráv. osoba) adresa (sídlo)
PK vločky	parcely											ha	m ²		
LV	PK	KN	ha	m ²								ha	m ²		
STAV PRÁVNÝ JE TOTOŽNÝ S REGISTROM C KN															
11620		1664/3		192	záhrady						1664/3		125	záhrady 4	Ing. Vanda Kaifer, Vnú- tomý červený breh 3, Košice delto
											1664/12		67	záhrady 4	
Spolu				192									192		

Legenda: kód spôsobu využívania pozemkov:

4 - Pozemok prevažne v zastavanom území obce alebo v záhradkárskej osade, na ktorom sa pestuje zelenina, ovocie, okrasná nízka a vysoká zeleň a iné poľnohospodárske plodiny

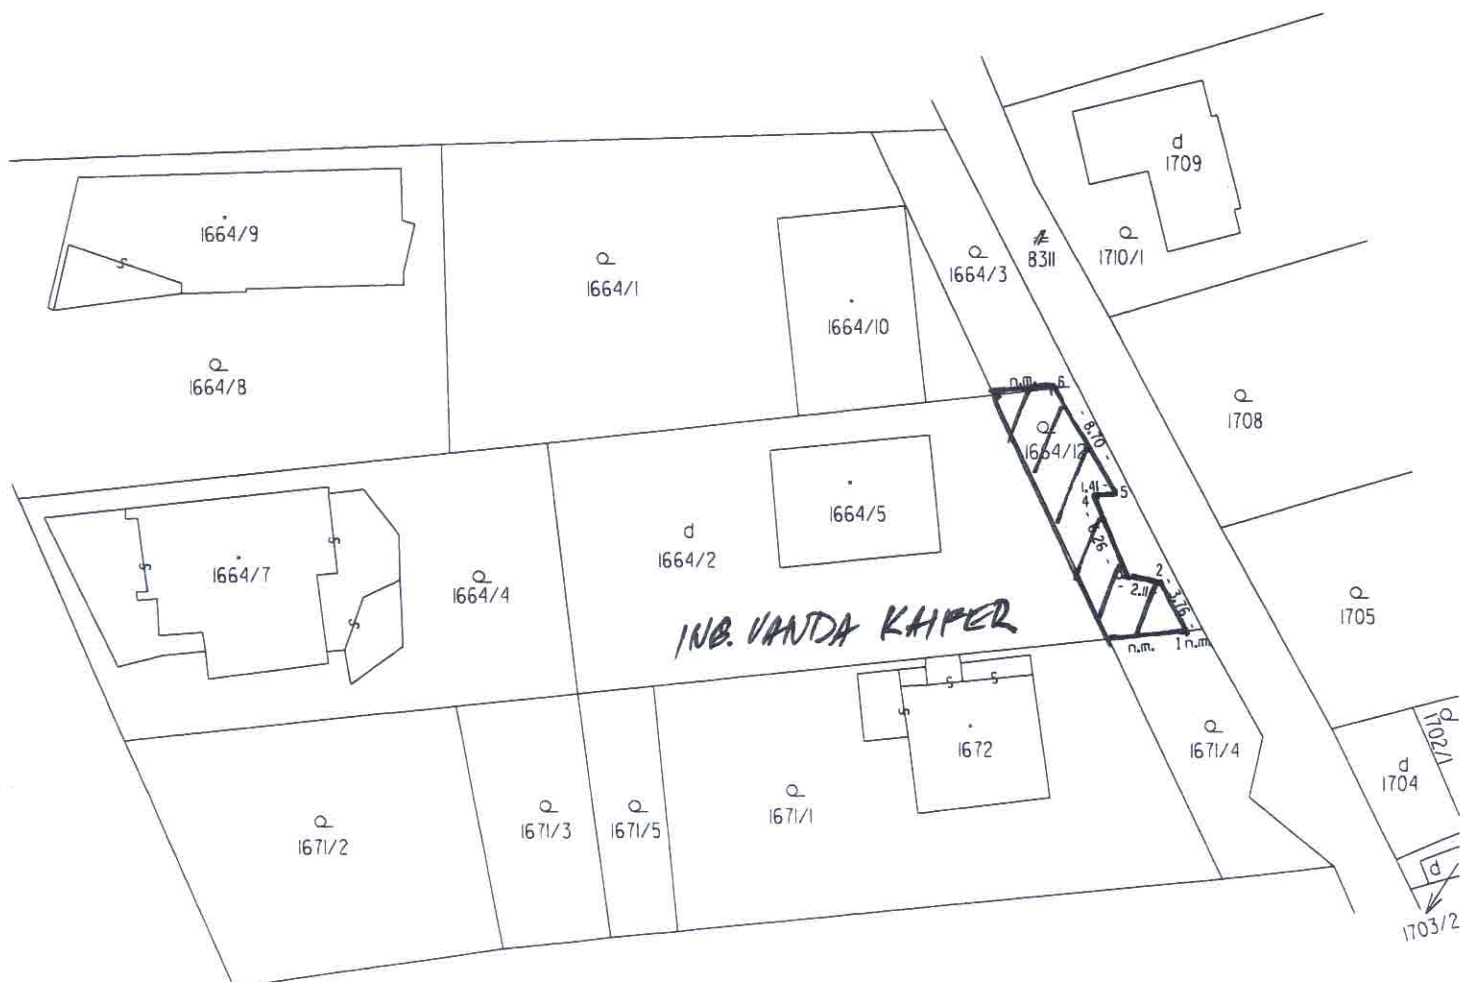

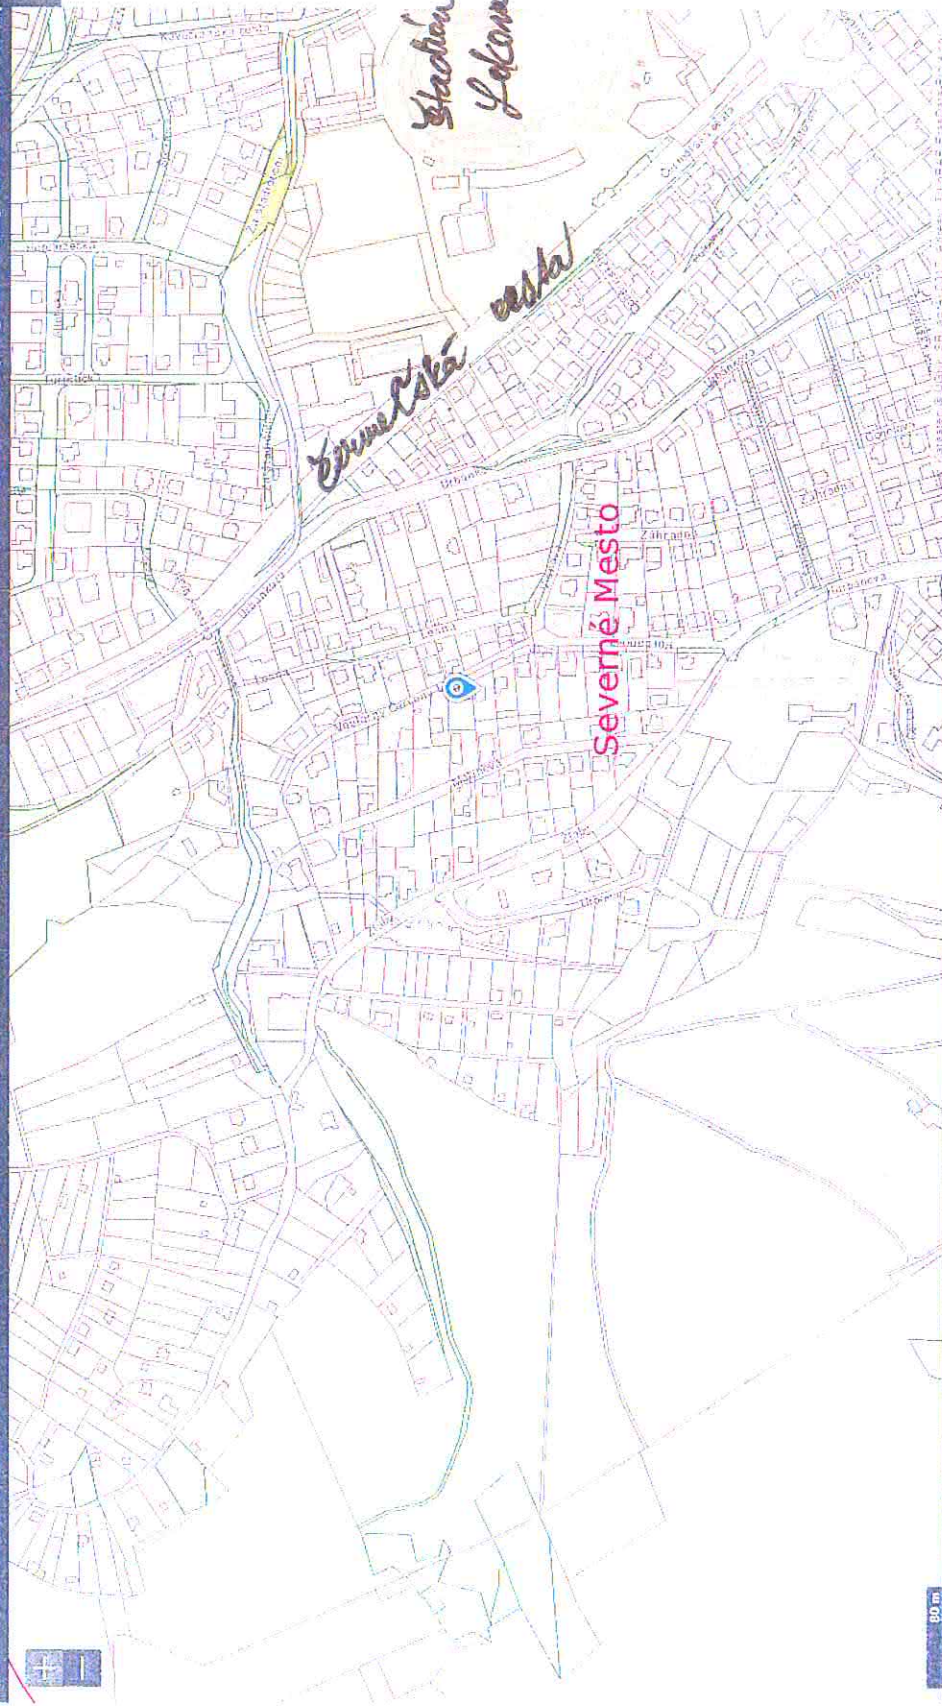





BEDŘICH MINÁŘŮ

inženýr stavební a zeměměřičský

KROMPACHY

Telefon č. 28

Kat. území:

Košice

Polit. obec:

Košice

Okr. soud:

Košice

Kat. měřický úřad:

Košice

Čís. jedn.:

132/e-1951.

ČÍSLO DENNÍKA

1073/51

Súčasne s Čd

ČÍSLO DENNÍKA

1080/51

Súčasne s Čd

V ý k a z p l ô c h

ku geometrickému (polohopisnému) plánu

na rozdelenie parciel čís. kat.

2334/1

v kat. území: Košice

V Krompachách dňa 5. III. 1951.




Bedřich Minářů

Nový stav po zameraní

Číslo katastr.	Kultúra	Meno a bydlisko majiteľa	Číslo domu	Výmera				
				ha	a	m ²	kj	0
2334/4	z	Mesto Košice		4	43			123
2334/5	z	Detarajsi		37	02			1029
2334/6	z	Špitková Priska rod. Ráth 2/4 Špitka Pavel 1/4 " Ján 1/4 Sabinov, Stelinová u.	55	41	79			1162
2334/7	z	Mesto Košice		2	78			77
				35	02	1		792
2334/1	z	Detarajsi		35	22			1047

Krompachy, 5.III.1951.

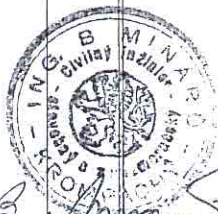

Jednotný územný výbor v Košiciach.

II-711.1-1331/2-401.

30. marca 1921.

Juliana Juhásová r. Vašínová
žiadost o vydanie parcelátneho
povolenia na pôdohosp. pôdu
čís. kat. 2334/4 na červanom
brehu.

ČÍSLO DENNIKA

ČÍSLO DENNIKA

1673/17

1670/17

Súčasnne s Čd

Súčasnne s Čd

V ý n e r .

Jednotný územný výbor v Košiciach na žiadosť Julanny Juhá-
sovej r. Vašínovej obyvateľky mesta Košice na základe ustanovenia z 8
mar. č. 128/1920 Sb. nar. SNH schvaľuje parcelátňý plán podľa ktorého
má byť na parcele čís. kat. 2334/4 katastrálne územie mesta
Košice ako pôdohospodárská parcela /záhrady/ podľa pripojeného geometrie-
kého plánu a to nasledovne:

a/	kat. čís. 2334/4	úžitné teleso	a rozloha	4-43 m ²
b/	" "	2334/5 záhrada	"	37-03 "
c/	" "	2334/6 záhrada	"	41-79 "
d/	" "	2334/7 úžitné teleso	"	2-78 "

spolu 106-03 m²

Toto povolenie sa udeluje pod tou podmienkou, že parcelátňá
je povinná prepustiť do majetku mesta Košice bezplatne a bez záloh par-
cely čís. kat. 2334/4 a 2334/7 na pozemky poľných ciest čís. kat.
2330 a 2346.

B o v o d y :

JUV v Košiciach preskúmal parcelátňý plán a kládka zastavova-
cieho, sociálneho a celkového umiestnenia a vyhlásil miestnu potrebu.

Parcelovanie pôdohospodárskej pôdy je niže 5 hektárov a náleží na
túto miesto, aby svojom veľkosťou zodpovedala urbanistickým, architektonic-
kým alebo hospodárskym štruktúram obce a preto nie je potrebné, aby k
výrazu zaujal stanovisko SNH.

Proti tomuto výzeru možno podať odvolanie na JUV techn. ref.
Košiciach do 15 dní od doručenia cestou JUV v Košiciach.

O tom sa upovedomuje:

/ št. plánovací a štát. úrad v Bratislave.

/ územný súd v Košiciach.

/ JUV - techn. ref. nememoriálny odd.

/ JUV - techn. ref. regulačný odd.

/ Juliana Juhásová r. Vašínová, Košice, červaný breh č. 6.



Kat. územie : Košice

Polit. obec : "

Okr. súd : "

Kat.m.úrad : "

Čís.jedn. : 132/s-1951.

Číslo listu mapy : 2,5.

ČÍSLO DIELOVA

1073/51

XI-711.


Julian
Klados
povola
čís. 8
Košice

GEOMETRICKÝ PLÁN

rozdelenia parcely čísl. kat. : 2334/4

XI-74.1-1951

Meritko = 1:1000.

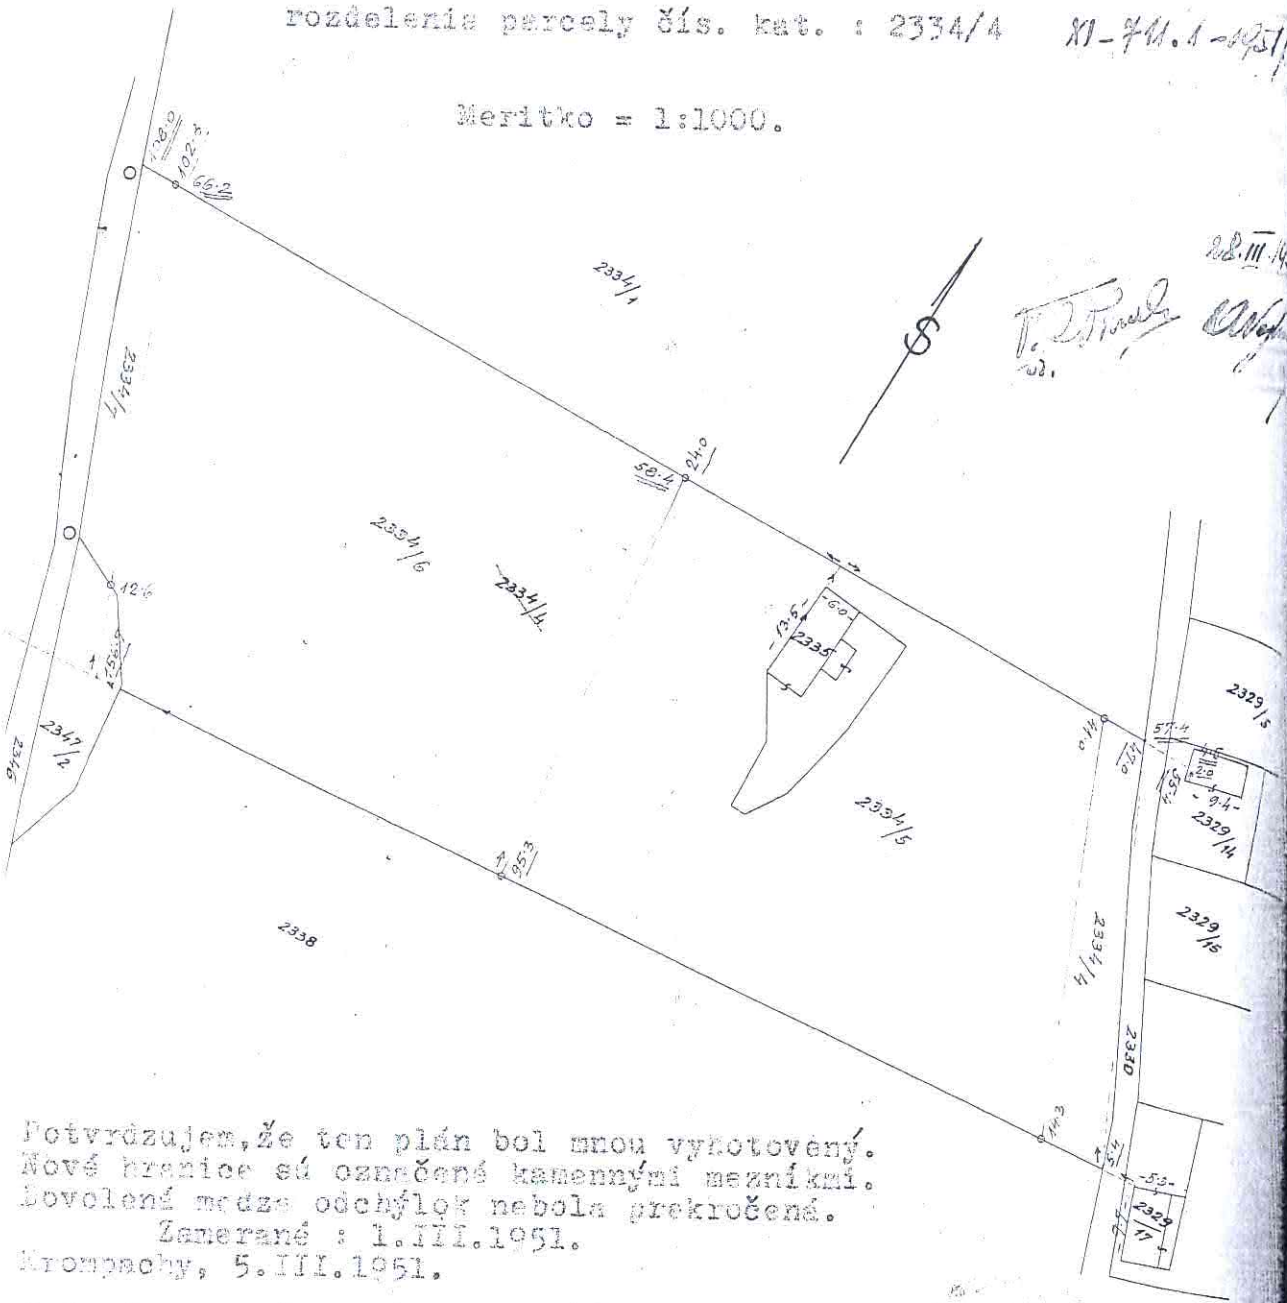

svoj
nar. 3
ho naj
Košice
Kého 1

je pov.
celý č.
2338 a

cieho,
tým
ka čísl
návratu

v Košici

1/ št.
2/ čísl
3/ JUV
4/ JUV
5/ čísl

Potvrďujem, že ten plán bol mnou vyhotovený.
Nové hranice sú označené kamennými mezníkmi.
Dovolená medza odchýlok nebola prekročená.
Zamerané : 1. III. 1951.
Krompachy, 5. III. 1951.

Jednotný národný výbor v Košiciach
technický zástupca

Krompachy, 5. III. 1951

Zn. XI/1 - 762.4 - 1951/36

Súhlas číslovania novovzniklých prvkov

a ich dielov a že boli zachované ustanovenia

č. 17 zák. č. 120/1951 Zb. o pozemkových úpravách

v Košiciach dňa 17. IV. 1951


Prednosta úradu

J. J. F.

Úkon spoplatnený podľa položky 4c, 4e a 10j, 4e sadzobníka správnych poplatkov v sume 27,50 € uhradený formou Potvrdenia pre evidenciu poplatku.



PhDr. Richard Pavlovič, PhD.
riaditeľ

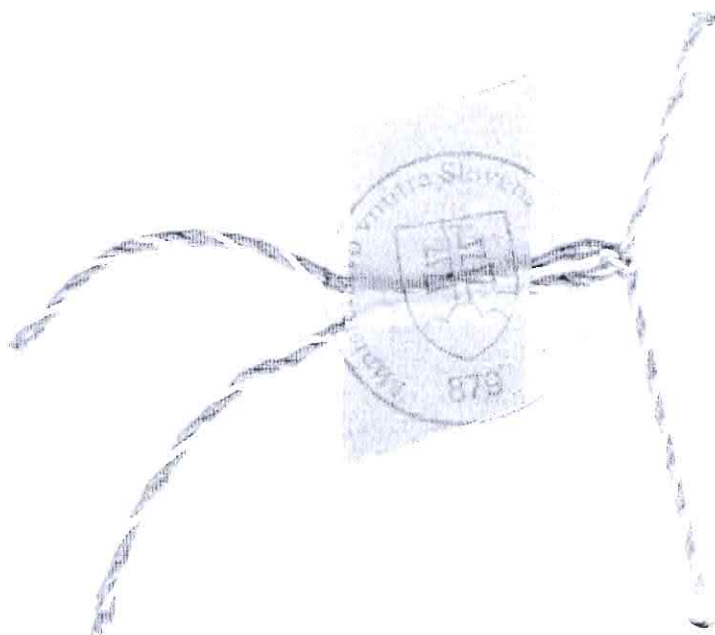

5
OPREDOLENÉ D. D. 1. APRIL 2012
3. BIELETT 1. APRIL 2012
D. D. 12. APRIL 2012
12. APRIL 2012
12. APRIL 2012