



28 MYSLAVA

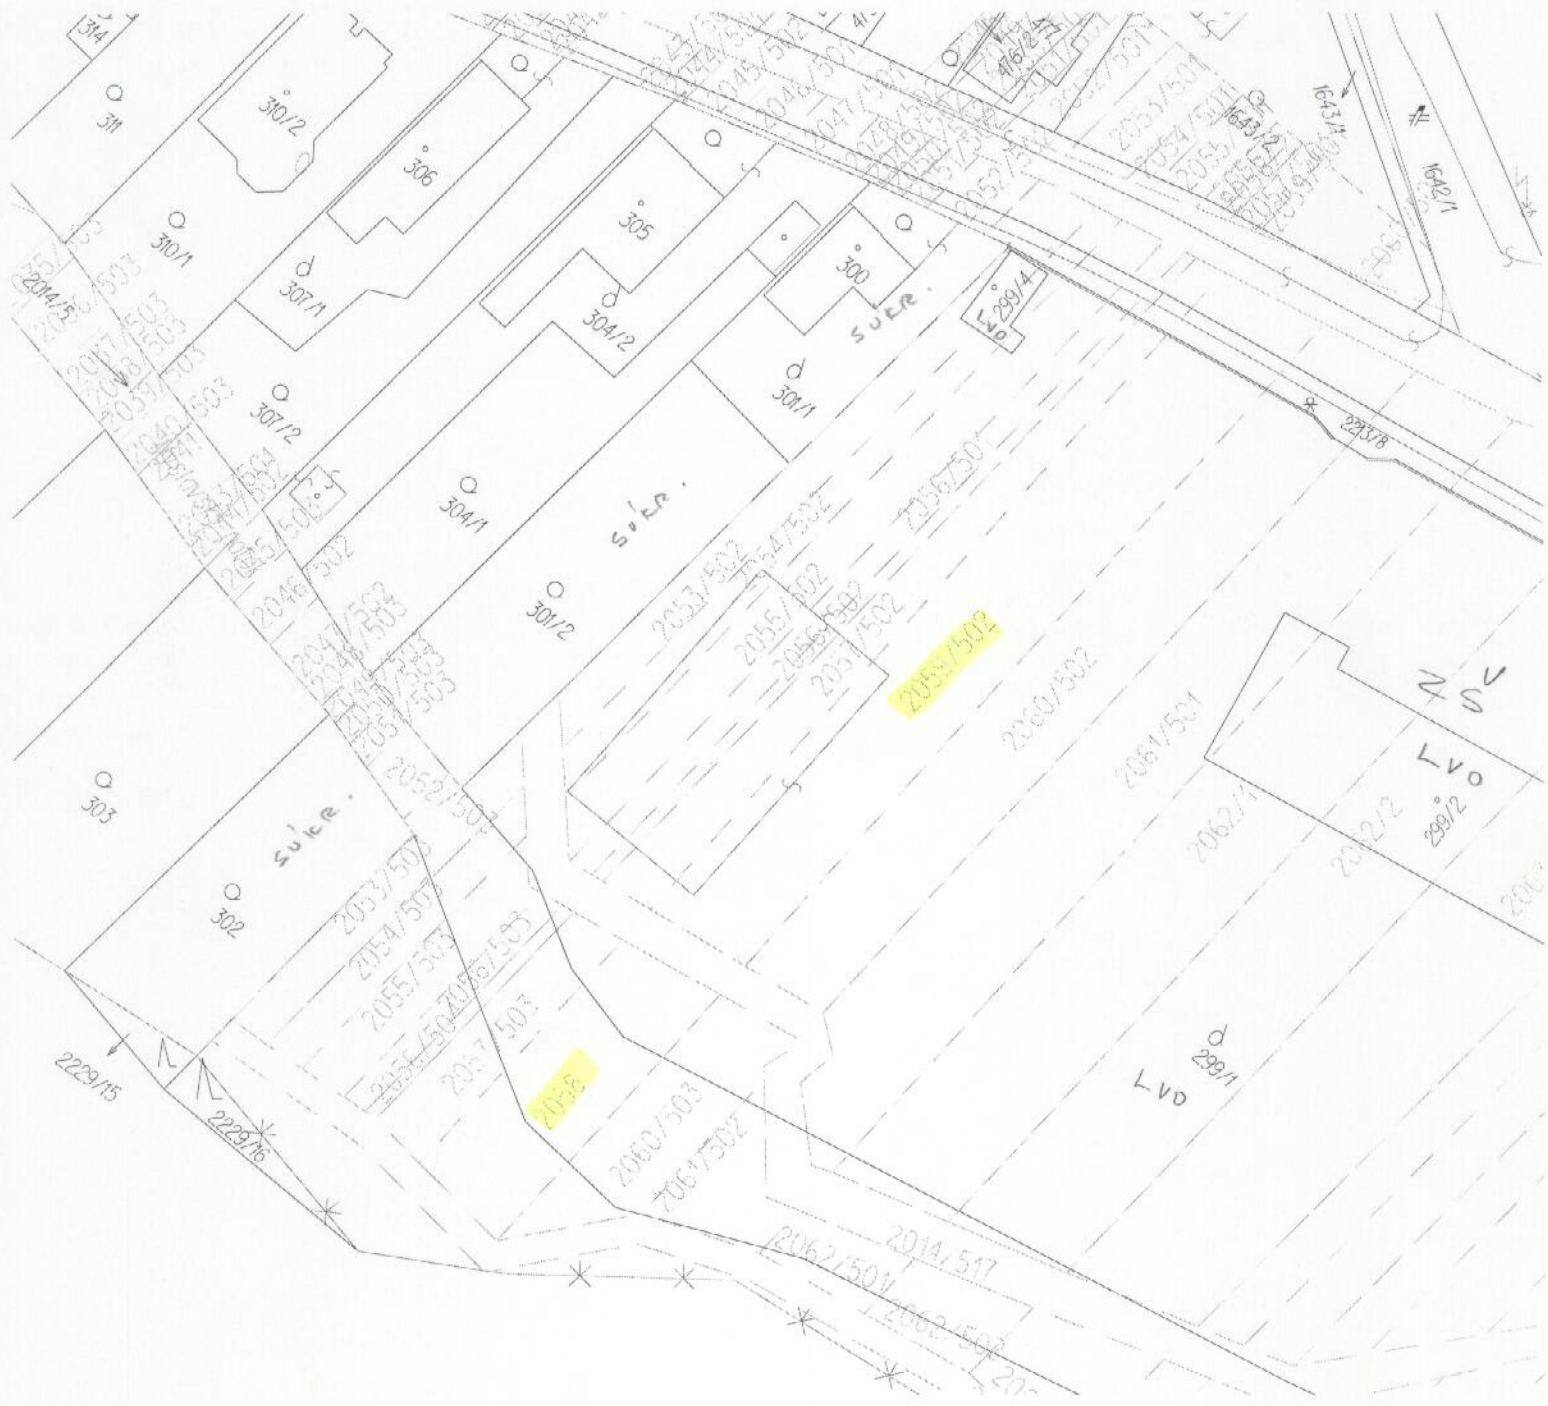

AREÁL ZŠ MYSLAVA



Zameranie skutkového stavu-Myslava

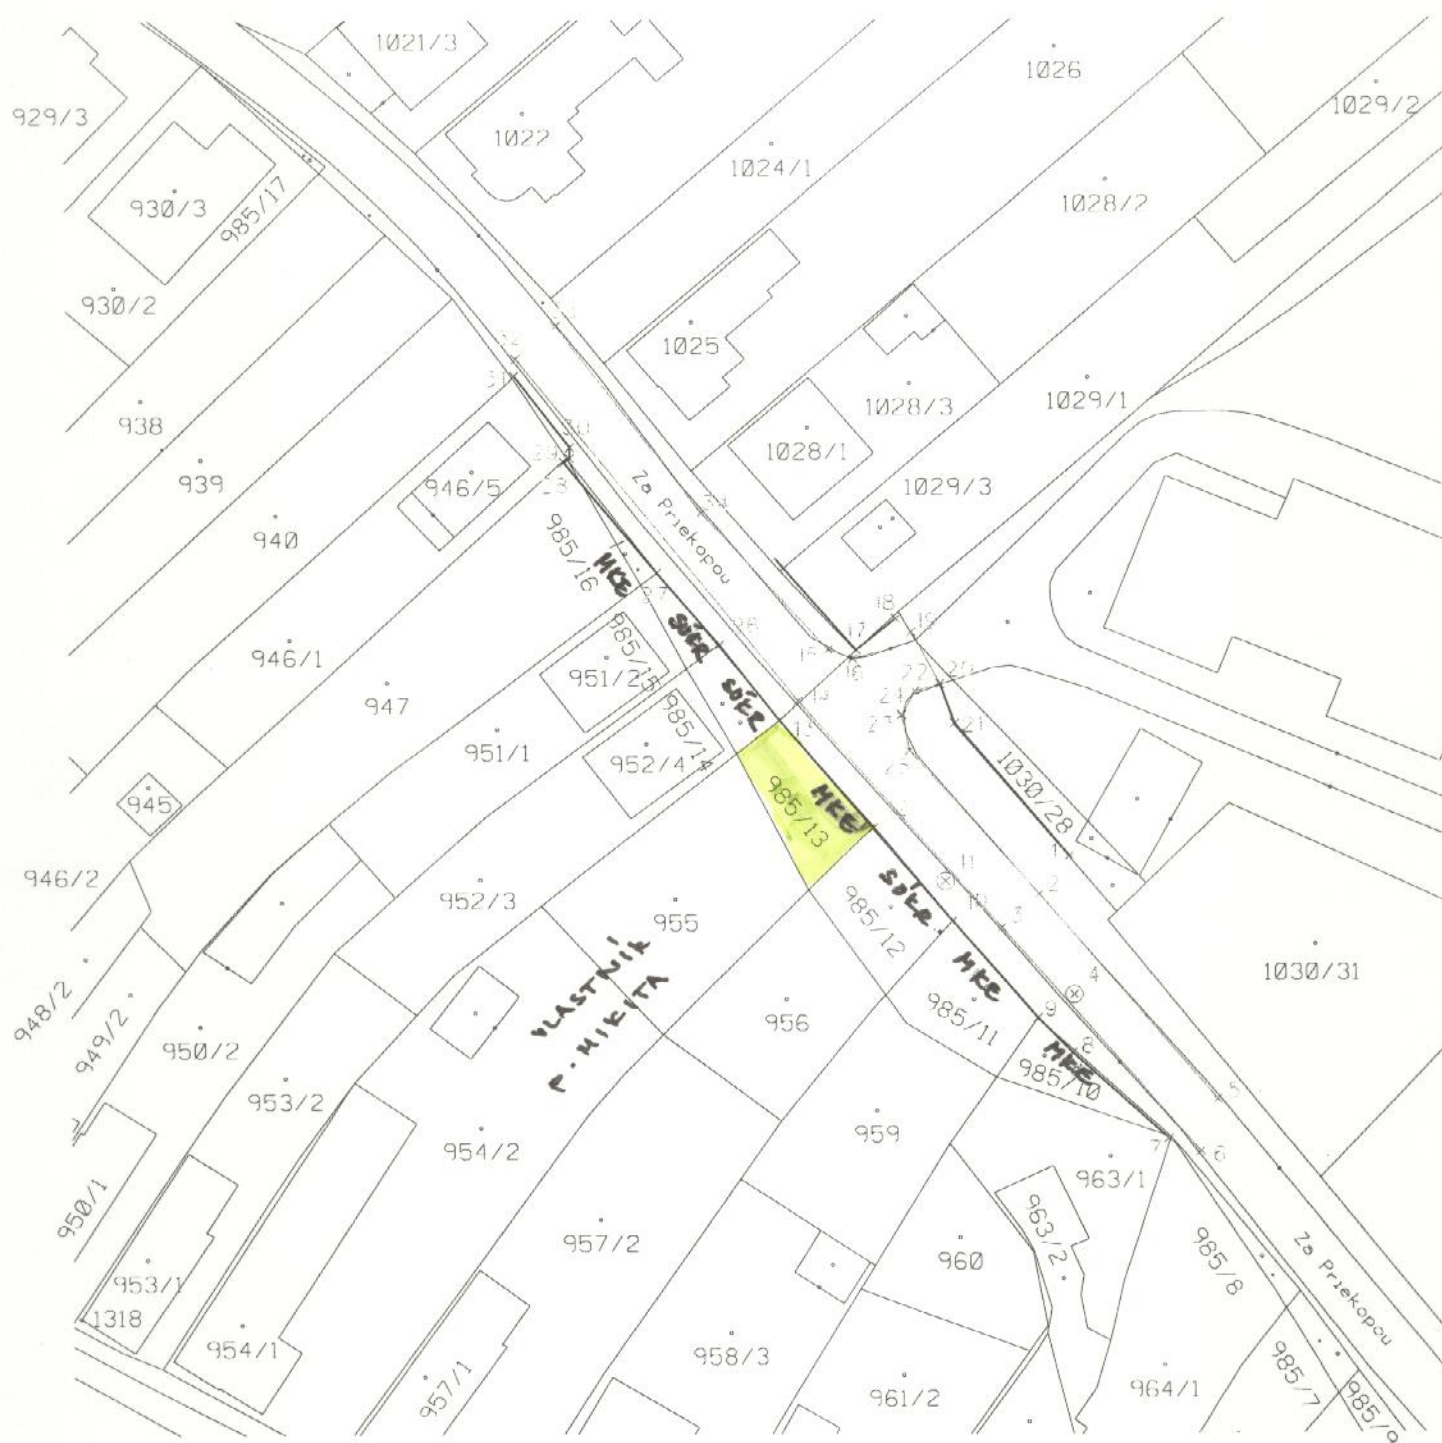

— merany stav

- - - stav KN

šírka cesty cca 5.15m

pare. ě. 985 / 13 107 m²
no vl. NESTA FOŠICE

