


- Parcely C  
Popisy parcel C  
Popisy parcel C bez LV  
Vnútroštruktúrna kresba  
Parcely C  
Parcely E  
Popisy parcel E  
Popisy parcel E bez LV  
Parcely E  
Adresy  
Definičné body adres  
Ulice a miestopis  
Diaľnica  
Hlavná komunikácia  
Dôležitá komunikácia  
Významná komunikácia, námestie  
Obyčajná komunikácia  
Účelová k. - verejná  
Účelová k. - neverejná  
Poľná alebo lesná k.  
Chodník  
Železničná trať  
Električková trať

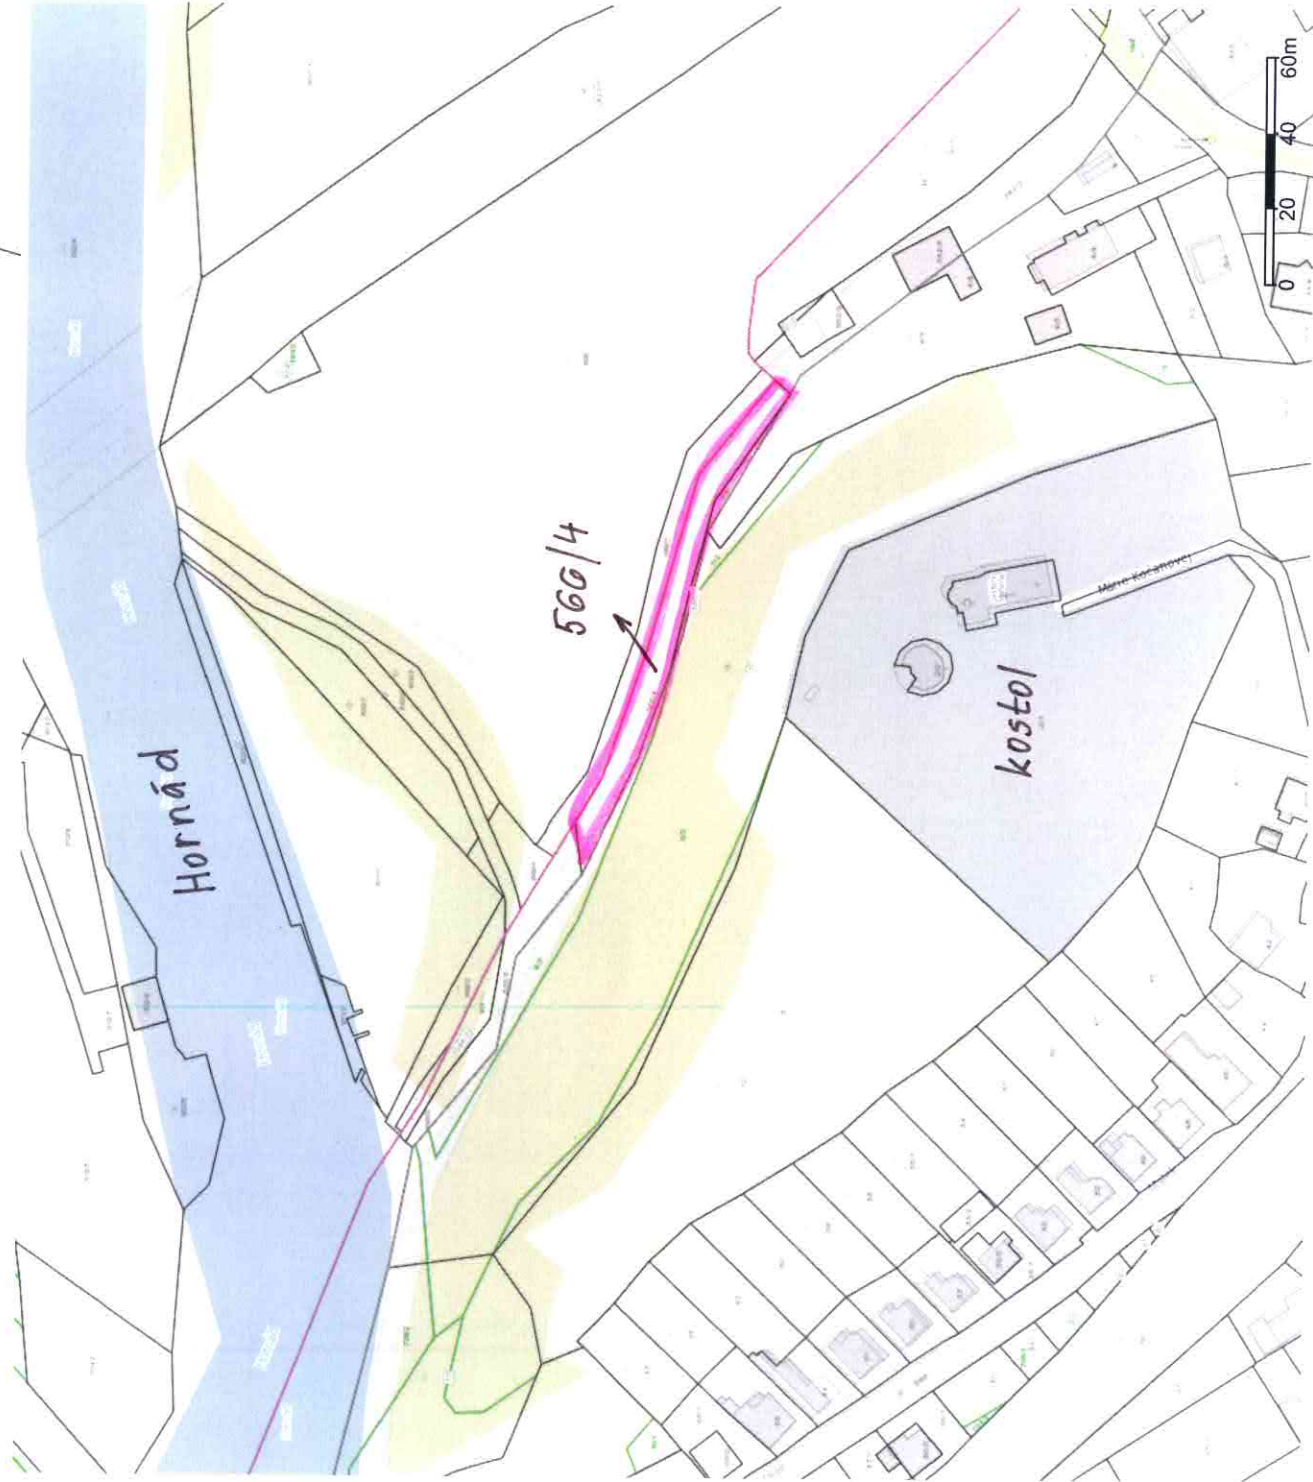

Parcely C

Popisy parcel C

Popisy parcel C bez LV

Vnútroštruktúra

Parcely C

Parcely E

Popisy parcel E

Popisy parcel E bez LV

Parcely E

Adresy

Definičné body adresy

Ulice a miestopis

Diaľnica

Hlavná komunikácia

Dôležitá komunikácia

Významná komunikácia, námestie

Obyčajná komunikácia

Účelová k. - verejná

Účelová k. - neverejná

Polná alebo lesná k.

Chodník

Železničná trať

Električková trať






**GISPLAN**

Vlastníctvo mesta Košice

*k.ú. Ružín*

Vytvoril: Mária Imrichová  
Dátum: 15.01.2018 14:25  
Mierka: 1:5000

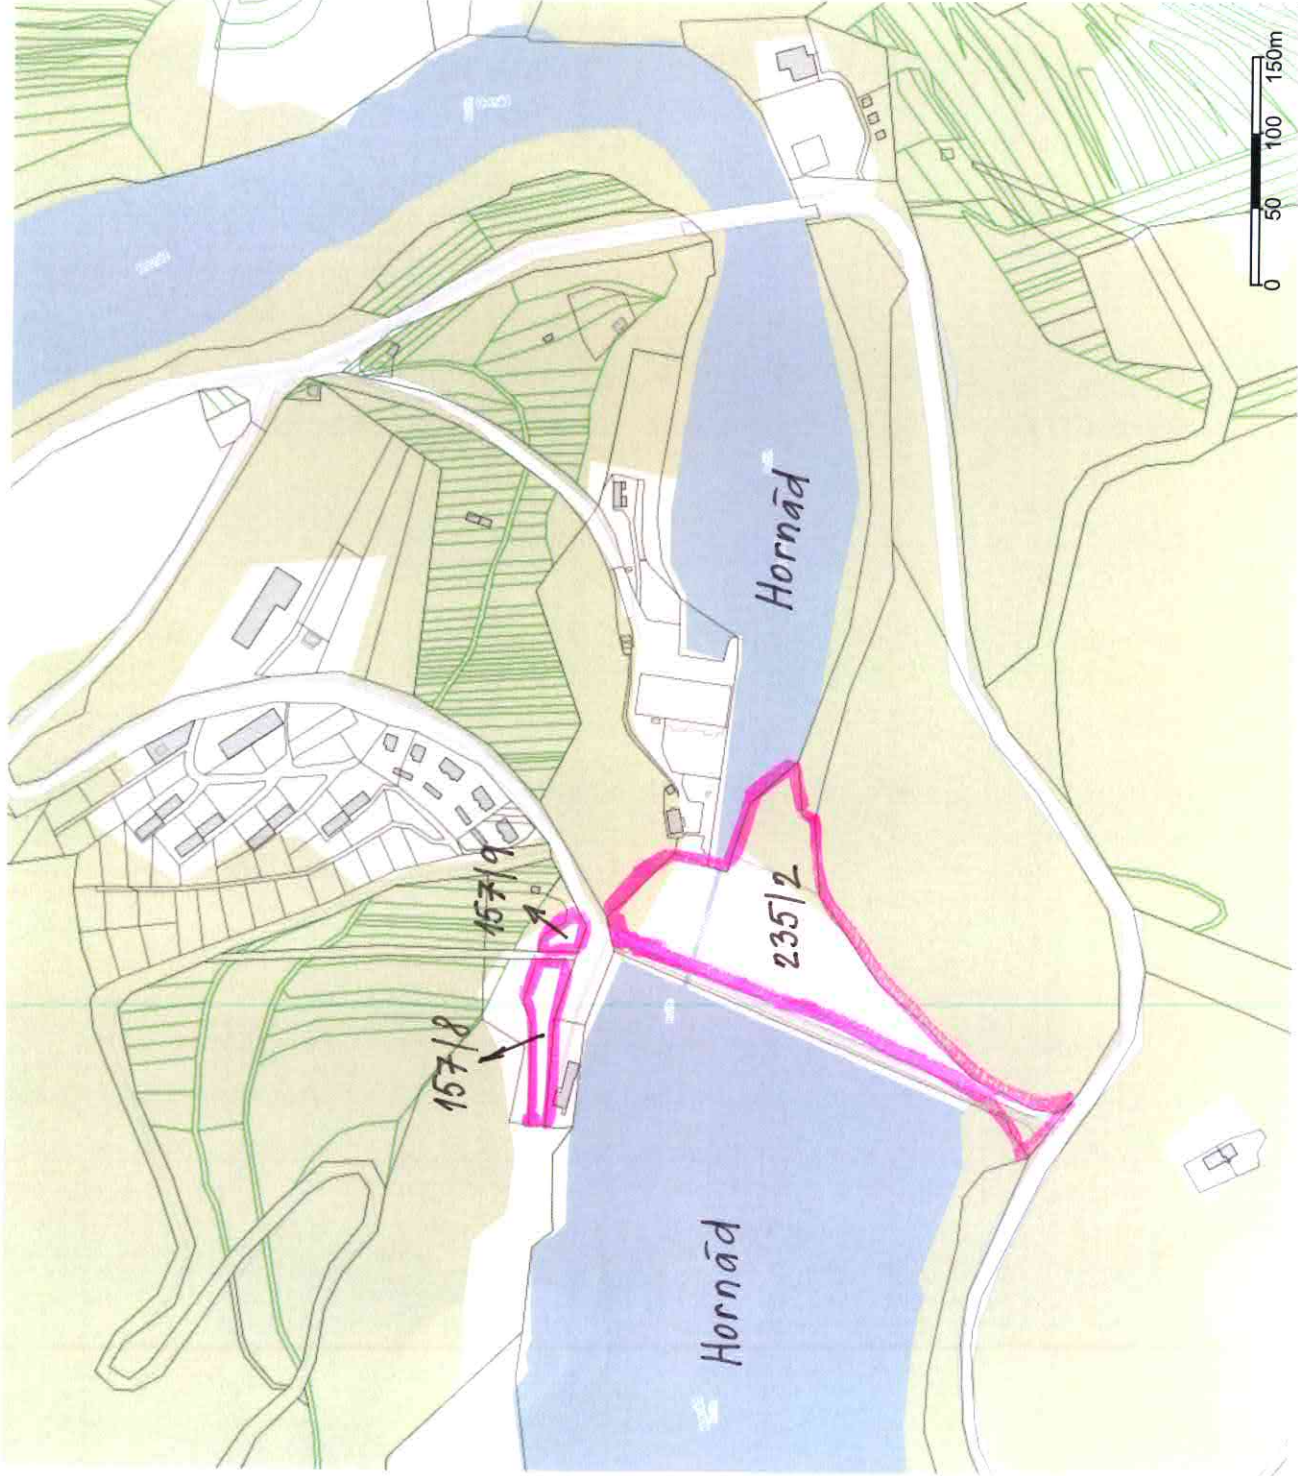

- Parcely C  
Popisy parcel C  
Popisy parcel C bez LV  
Vnúťorná kresba  
Parcely C  
Parcely E  
Popisy parcel E  
Popisy parcel E bez LV  
Parcely E  
Adresy  
Definičné body adres  
Ulice a miestopis  
Diaľnica  
Hlavná komunikácia  
Dôležitá komunikácia  
Významná komunikácia, námestie  
Obyčajná komunikácia  
Účelová k. - verejná  
Účelová k. - neverejná  
Poľná alebo lesná k.  
Chodník  
Železničná trať  
Električková trať




**GISPLAN**

Vlastníctvo mesta Košice

*k.ú. Ružín*

Vytvoril: Mária Imrichová  
Dátum: 15.01.2018 14:27  
Mierka: 1:2500

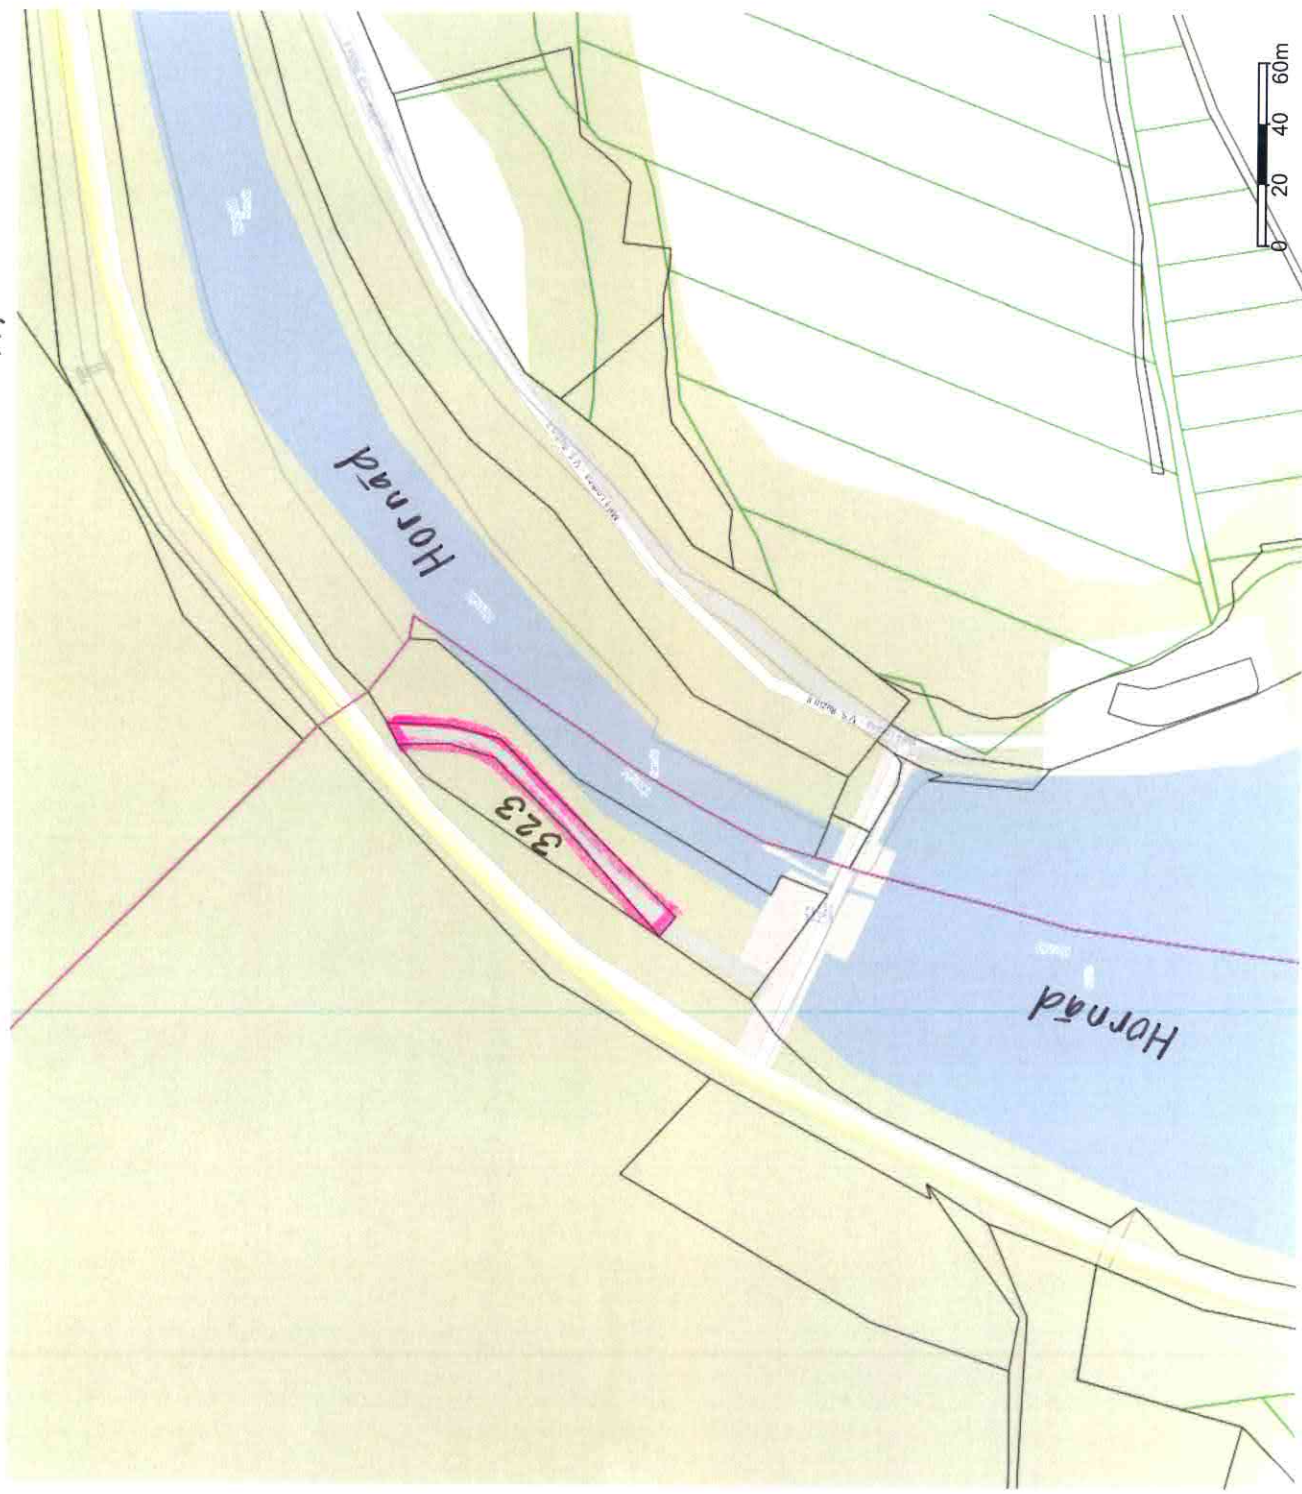

- Parcely C
- Popisy parcel C
- Popisy parcel C bez LV
- Vnútrotná kresba
- Parcely C
- Parcely E
- Popisy parcel E
- Popisy parcel E bez LV
- Parcely E
- Adresy
- Definičné body adres
- Ulice a miestopis
- Diaľnica
- Hlavná komunikácia
- Dôležitá komunikácia
- Významná komunikácia, námestie
- Obyčajná komunikácia
- Účelová k. - verejná
- Účelová k. - neverejná
- Polná alebo lesná k.
- Chodník
- Železničná trať
- Električková trať






**GISPLAN**

Vlastníctvo mesta Košice

k.ú. Malá Loding

Vytvoril: Mária Imrichová  
Dátum: 15.01.2018 14:22  
Mierka: 1:2500

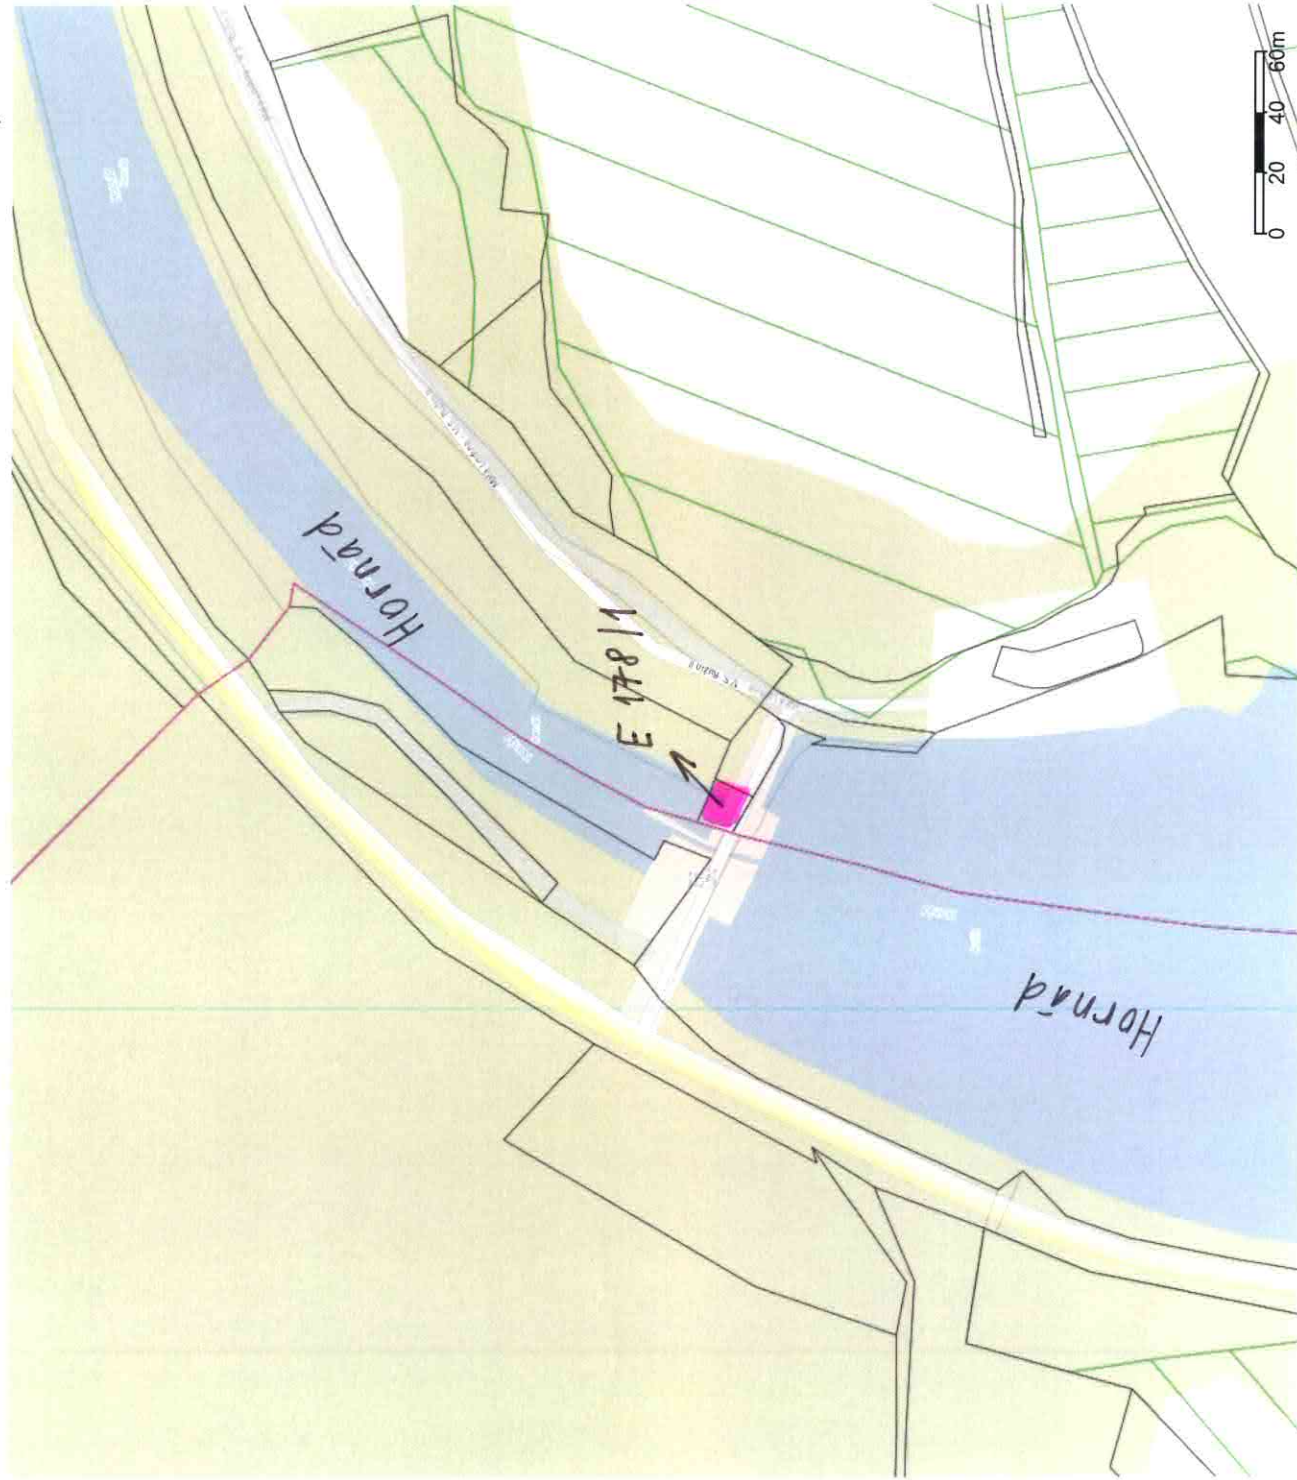

Parcely C

Popisy parcel C

Popisy parcel C bez LV

Vnútrotná kresba

Parcely C

Parcely E

Popisy parcel E

Popisy parcel E bez LV

Parcely E

Adresy

Definičné body adres

Ulice a miestopis

Diaľnica

Hlavná komunikácia

Dôležitá komunikácia

Významná komunikácia,  
námestie

Obyčajná komunikácia

Účelová k. - verejná

Účelová k. - neverejná

Polná alebo lesná k.

Chodník

Železničná trať

Električková trať