

Neverejná listina

Organizácia Katastrálny úrad Katastrálny úrad v Košiciach Správa katastra Správa katastra Košice	Okres Správa katastra Košice Číslo zákazky 707 /2009	Obec KOŠICE – STARÉ MESTO Mapový list č. KOŠICE 5-9/42, 5-9/44	Kat. územie STREDNÉ MESTO Mierka 1 : 1000 Kód 4
KÓPIA KATASTRÁLNEJ MAPY na parcelu:			
Vyhotožil		Správa katastra Košice Južná trieda 82 040 17 Košice Pečiatka a podpis	
Dňa 20.01.2009	Meno Iveta Domordkova		

Jana VIRGALOVÁ
ZNALEČ



Mapa bola vytlačená zo serveru mapy.atlas.sk




(c) ATLAS.SK, a.s., Podklady: Mapa Slovakia Plus, s.r.o., DPA, s.r.o.



PRÍZEMIE

ULICA: ALŽBETINA 13, MASIARSKA 2	2
POČ. NADZ. PODLAŽÍ:	1
POČ. PODZ. PODLAŽÍ:	4
POČ. NEBYT. PR.:	3
POČ. BYTOV V DOME:	3

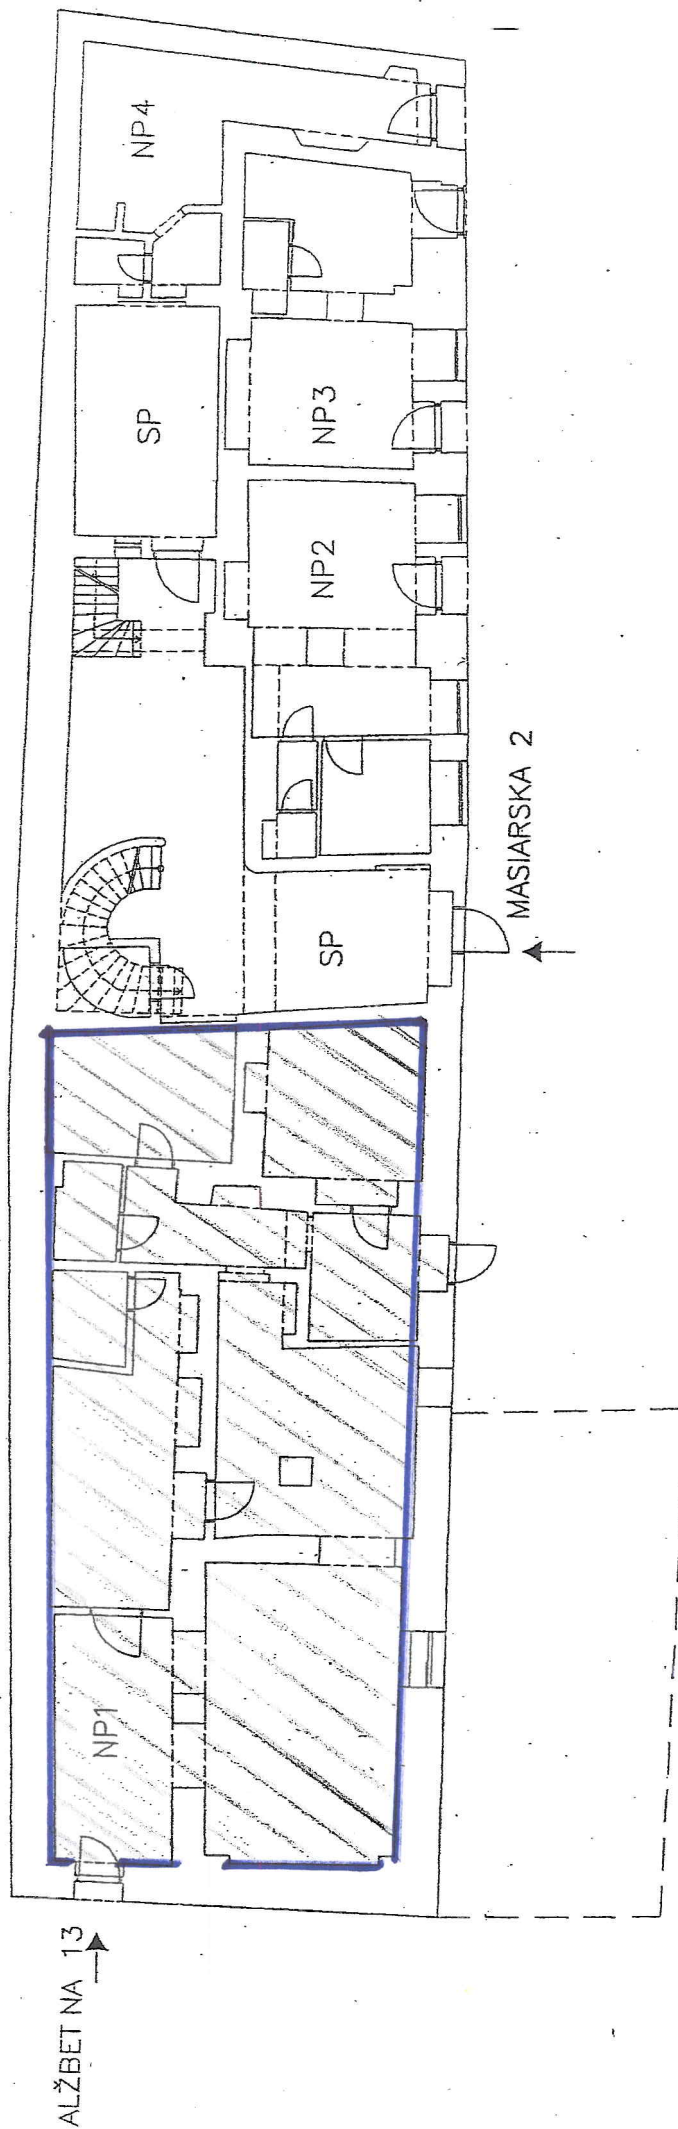

FOTODOKUMENTÁCIA



Pohľad čelný z Alžbetinej ulice.



Vstup do priestoru predajne.

Jana VIRGALOVÁ
ZNALEC
odbor: Stavebníctvo
Pozemné stavby
Odhad hodnoty nehnuteľností



Predajňa.



Skladové priestory.

Jana VIRGALOVÁ
ZNALEC
odbor: Stavebníctvo
Pozemné stavby
Odhad hodnoty nehnuteľností