



1 Chodba	9,05 m ²
2 WC	1,05 m ²
3 Komora	1,56 m ²
4 Kuchynä	8,87 m ²
5 Izba	17,92 m ²
Pivnica	4,97 m ²
Celkom	43,42 m ²

LEGENDA

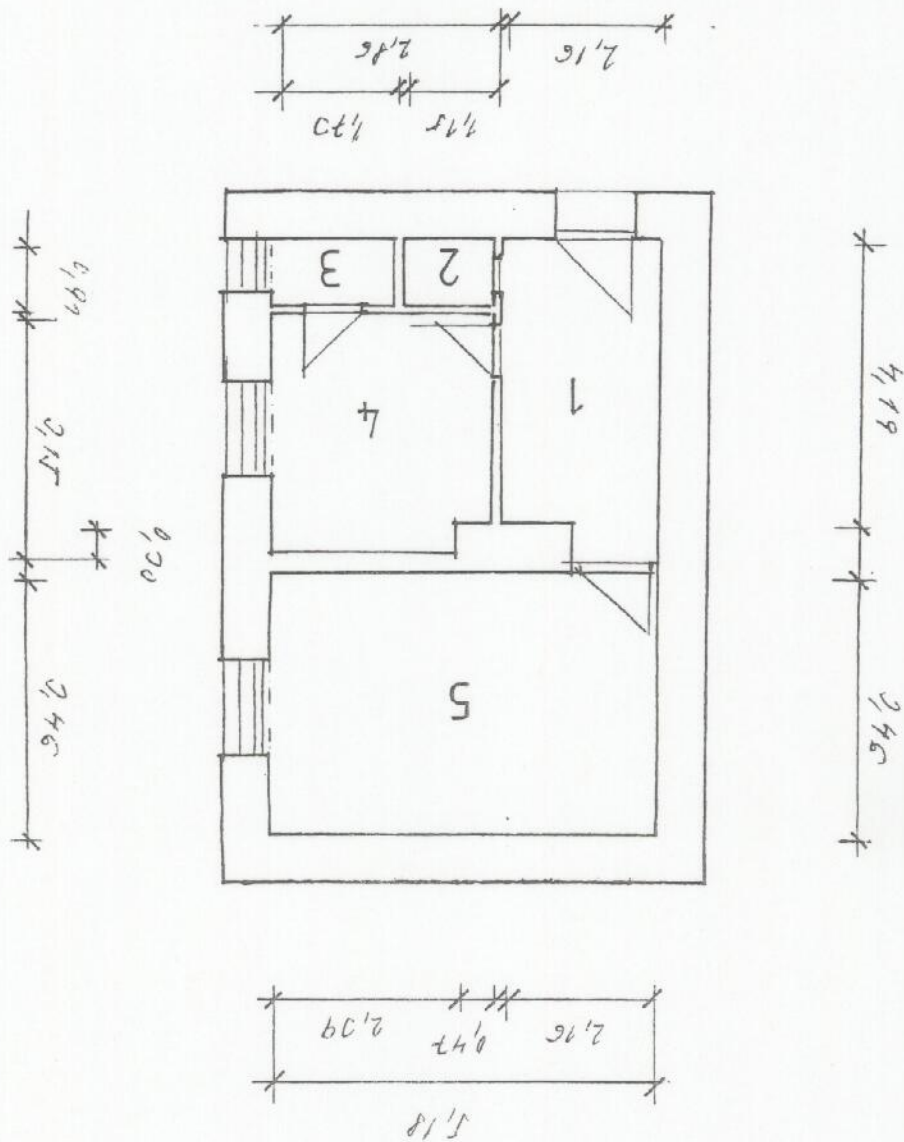

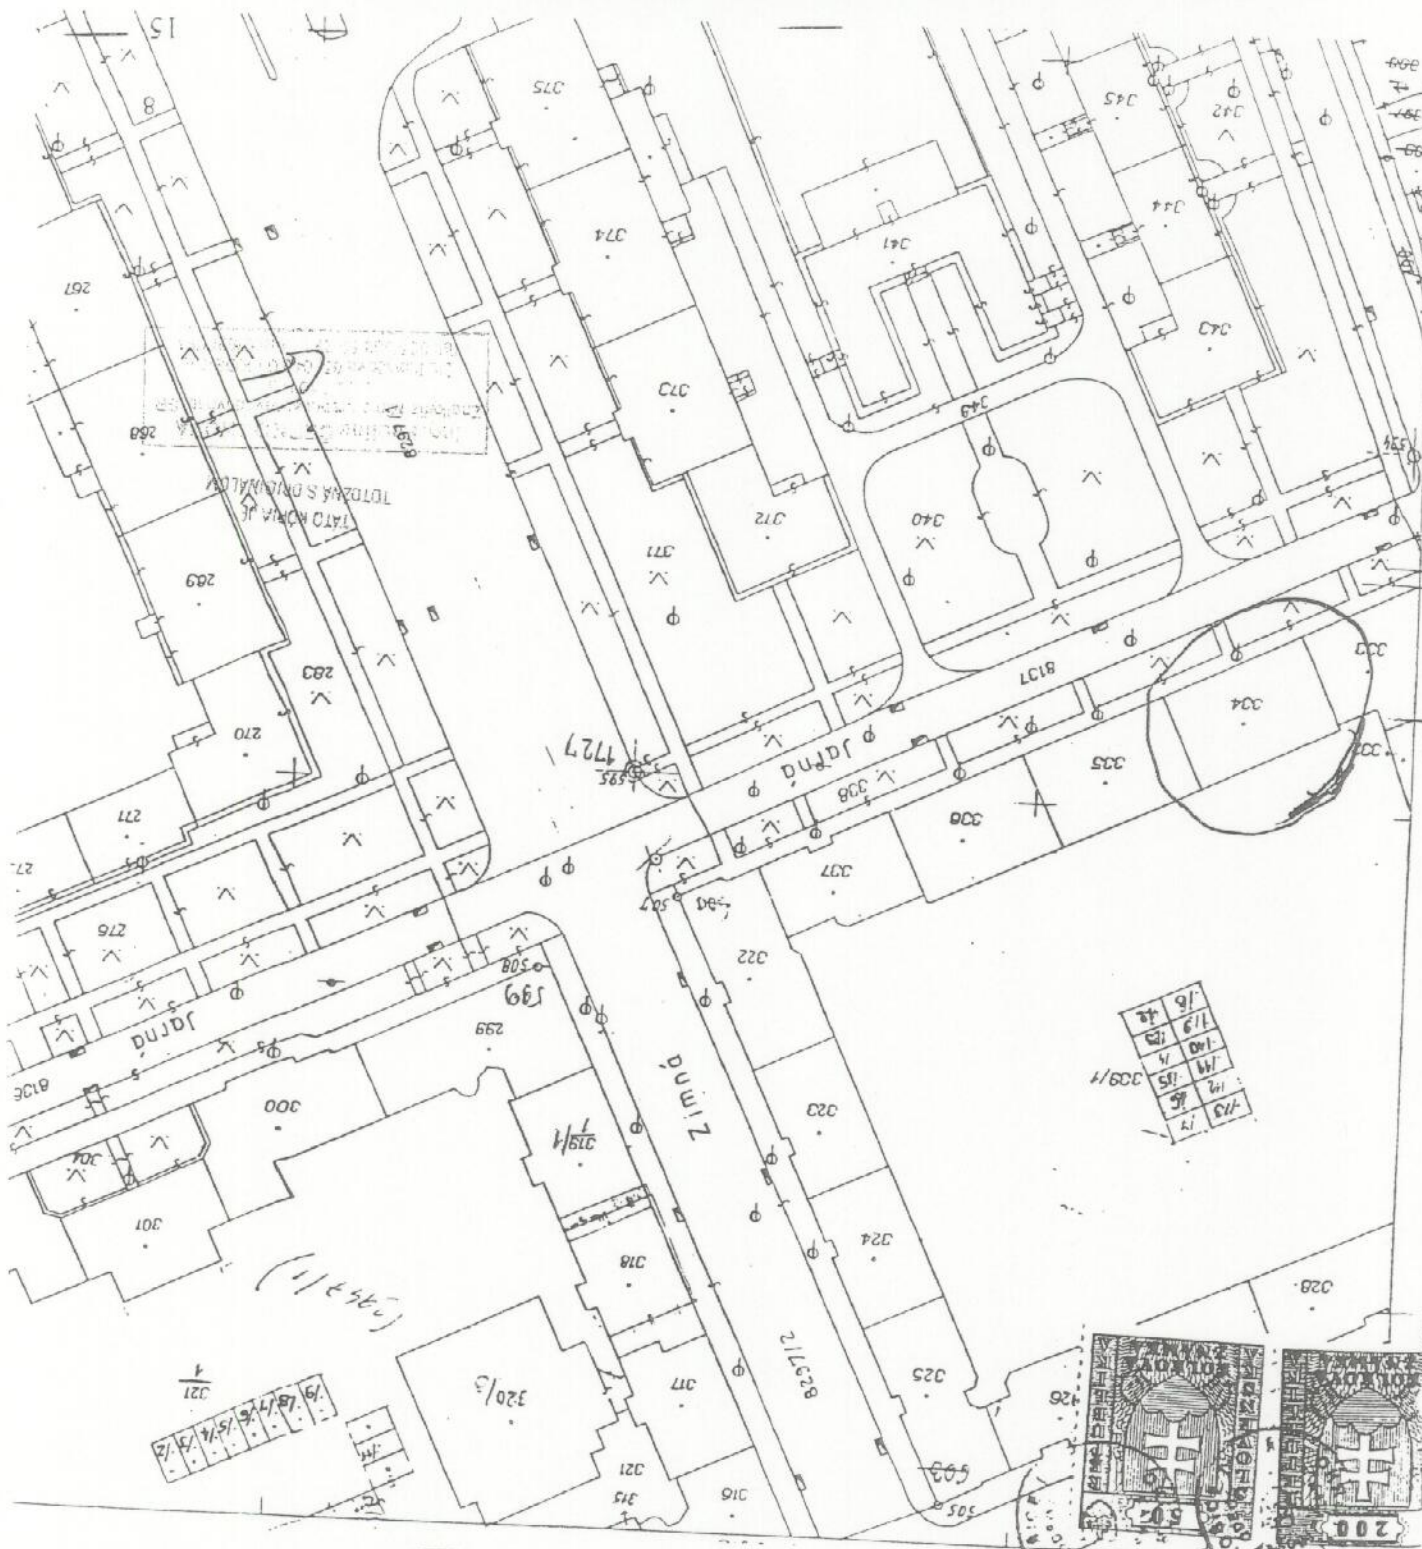

Názov organizácie	Okres Košice I	Kat. územie	5-9/21	Mierka: 1:1000
Okresný úrad	Košice I	Číslo zakazky:	8/95/2001	
katastrálny odbor		Mapový list č.:		
Vyhotovil	Potvrdil	Dňa:	27. 2. 01	
		Dňa:	27. 2. 01	

KÓPIA Z KATASTRÁLNEJ MAPY

Peciatka, podpis



Pohľad do chodby bytu č. 1



Pohľad na obytný dom — Jarina 3



Pohľad do izby
→ do dverí



Pohľad do kuchyne - Jarna 3



Pohľad do WC



Pohľad do komory - Jarna' 3