

Mestské zastupiteľstvo v Košiciach

U z n e s e n i e


zo IV. rokovania Mestského zastupiteľstva v Košiciach, zo dňa
26. a 27. apríla 2007 číslo: 121

Odpredaj pozemku v k.ú. Jazero formou obchodnej verejnej súťaže

Mestské zastupiteľstvo v Košiciach
podľa § 6 ods. 2 písm. b) a § 29 ods. 1 písm. b) Štatútu mesta Košice


s c h v a ľ u j e


odpredaj pozemku v MČ Košice – Nad Jazerom, časť parc. č. 3991/1 s výmerou 1 415 m² (novovytvorené parc. č. 3991/26 a č. 3991/27) v k.ú. Jazero vo vlastníctve mesta Košice formou obchodnej verejnej súťaže s minimálnou kúpnu cenou 2 500,- Sk/m².


Ing. František Knapík
primátor mesta Košice

Podpísal dňa: 4.5.2007


Za správnosť : RNDr. Milan Sabol
Ing. Silvia Nagyová
Zapisovateľka : Mária Lapšanská

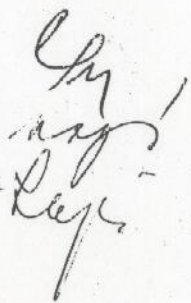

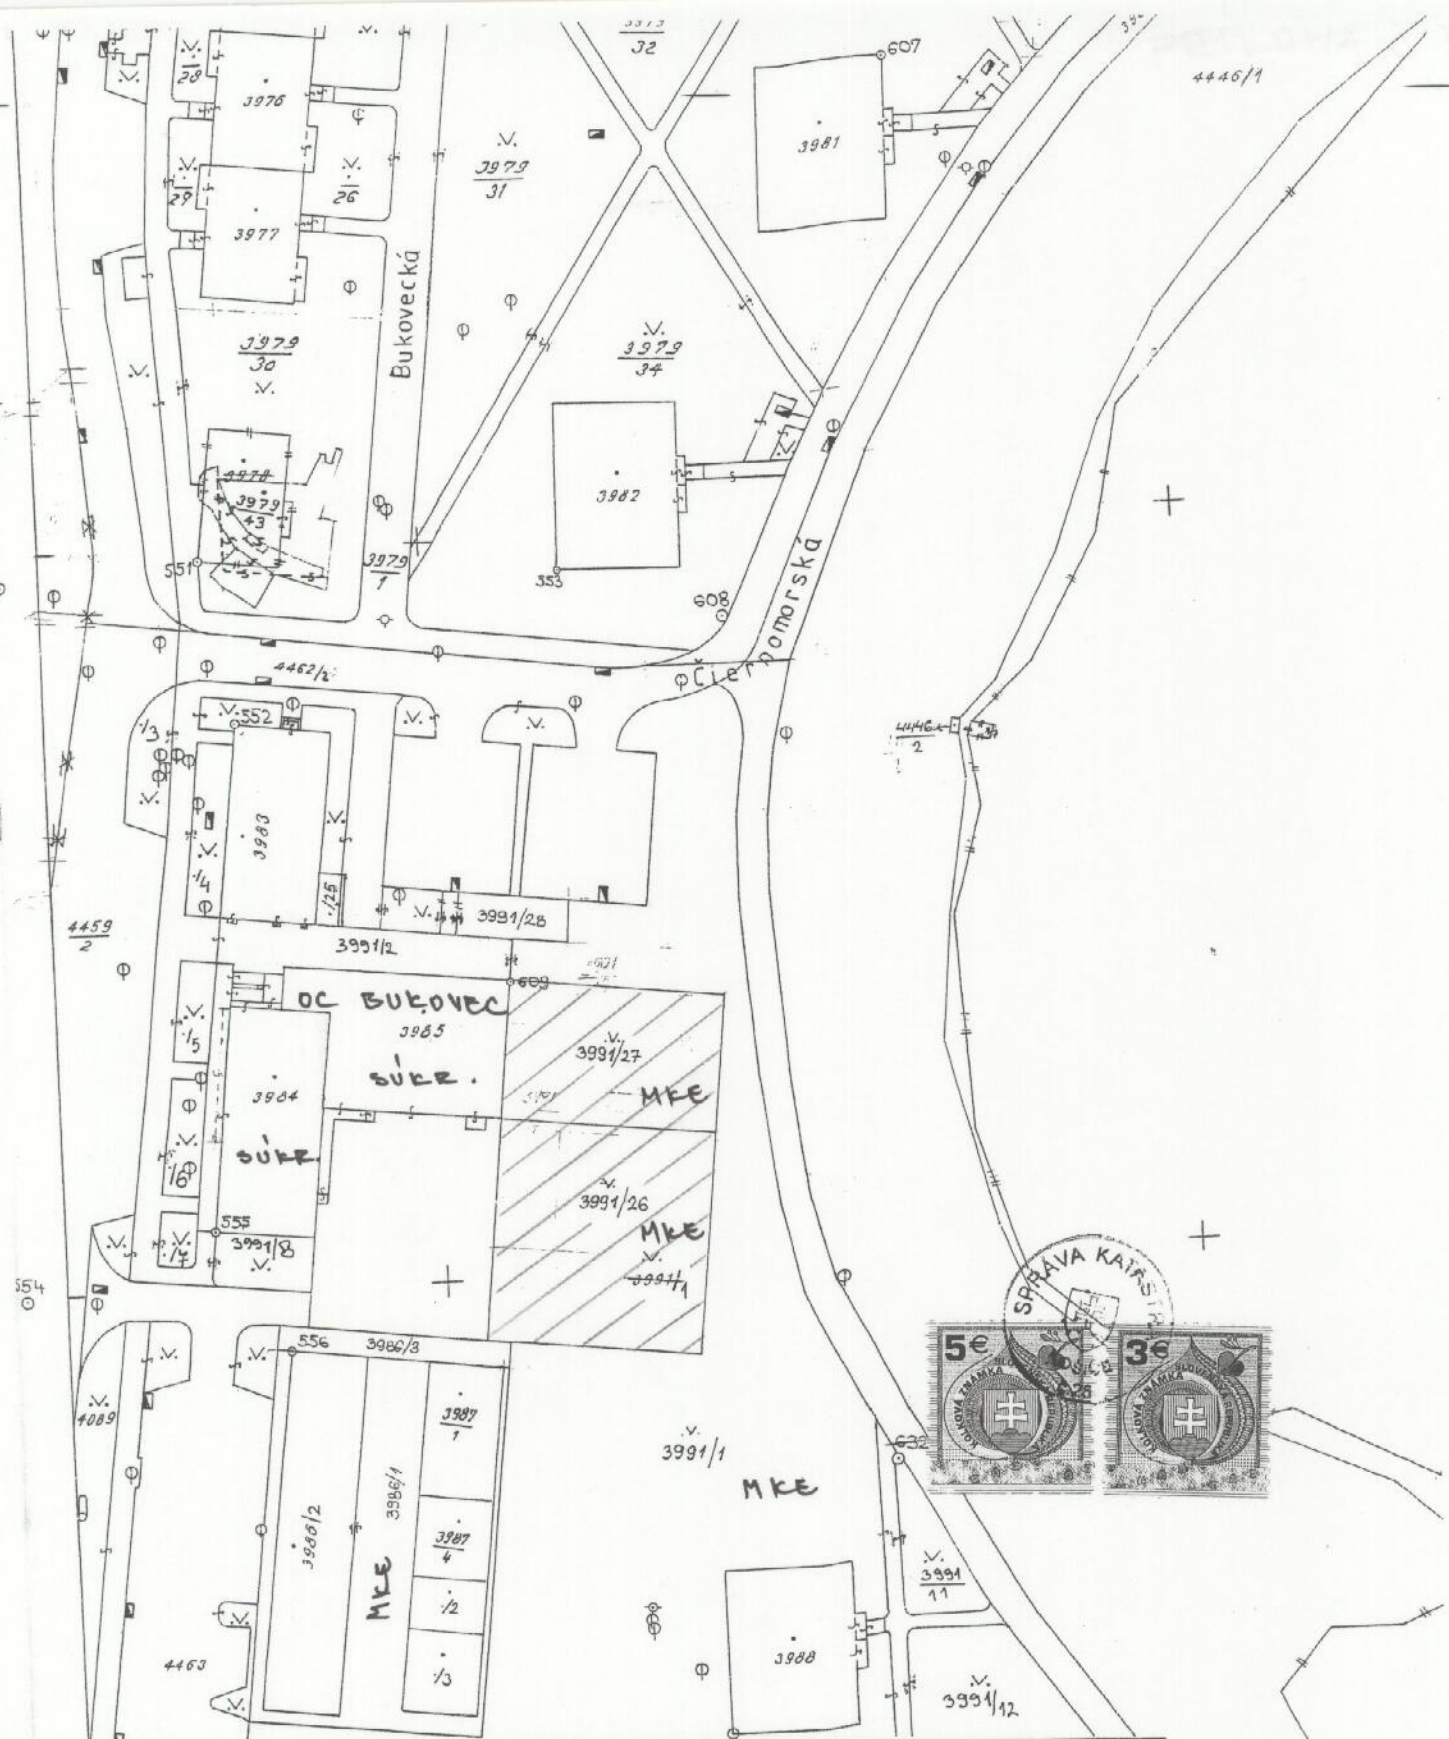

organizácie	Okres: KOŠICE	Katastrálne územie: <i>Lozero</i>	
VA KATASTRA KOŠICE ná trieda 82 017 Košice	Číslo zákazky: <i>12590/09</i>	Mapový list č.: <i>4-1/4/</i>	Mierka: <i>1:1000</i>
	KÓPIA Z KATASTRÁLNEJ MAPY		
10. SEP 2009			
il: Domoráková Iveta			

Peciatka, podpis

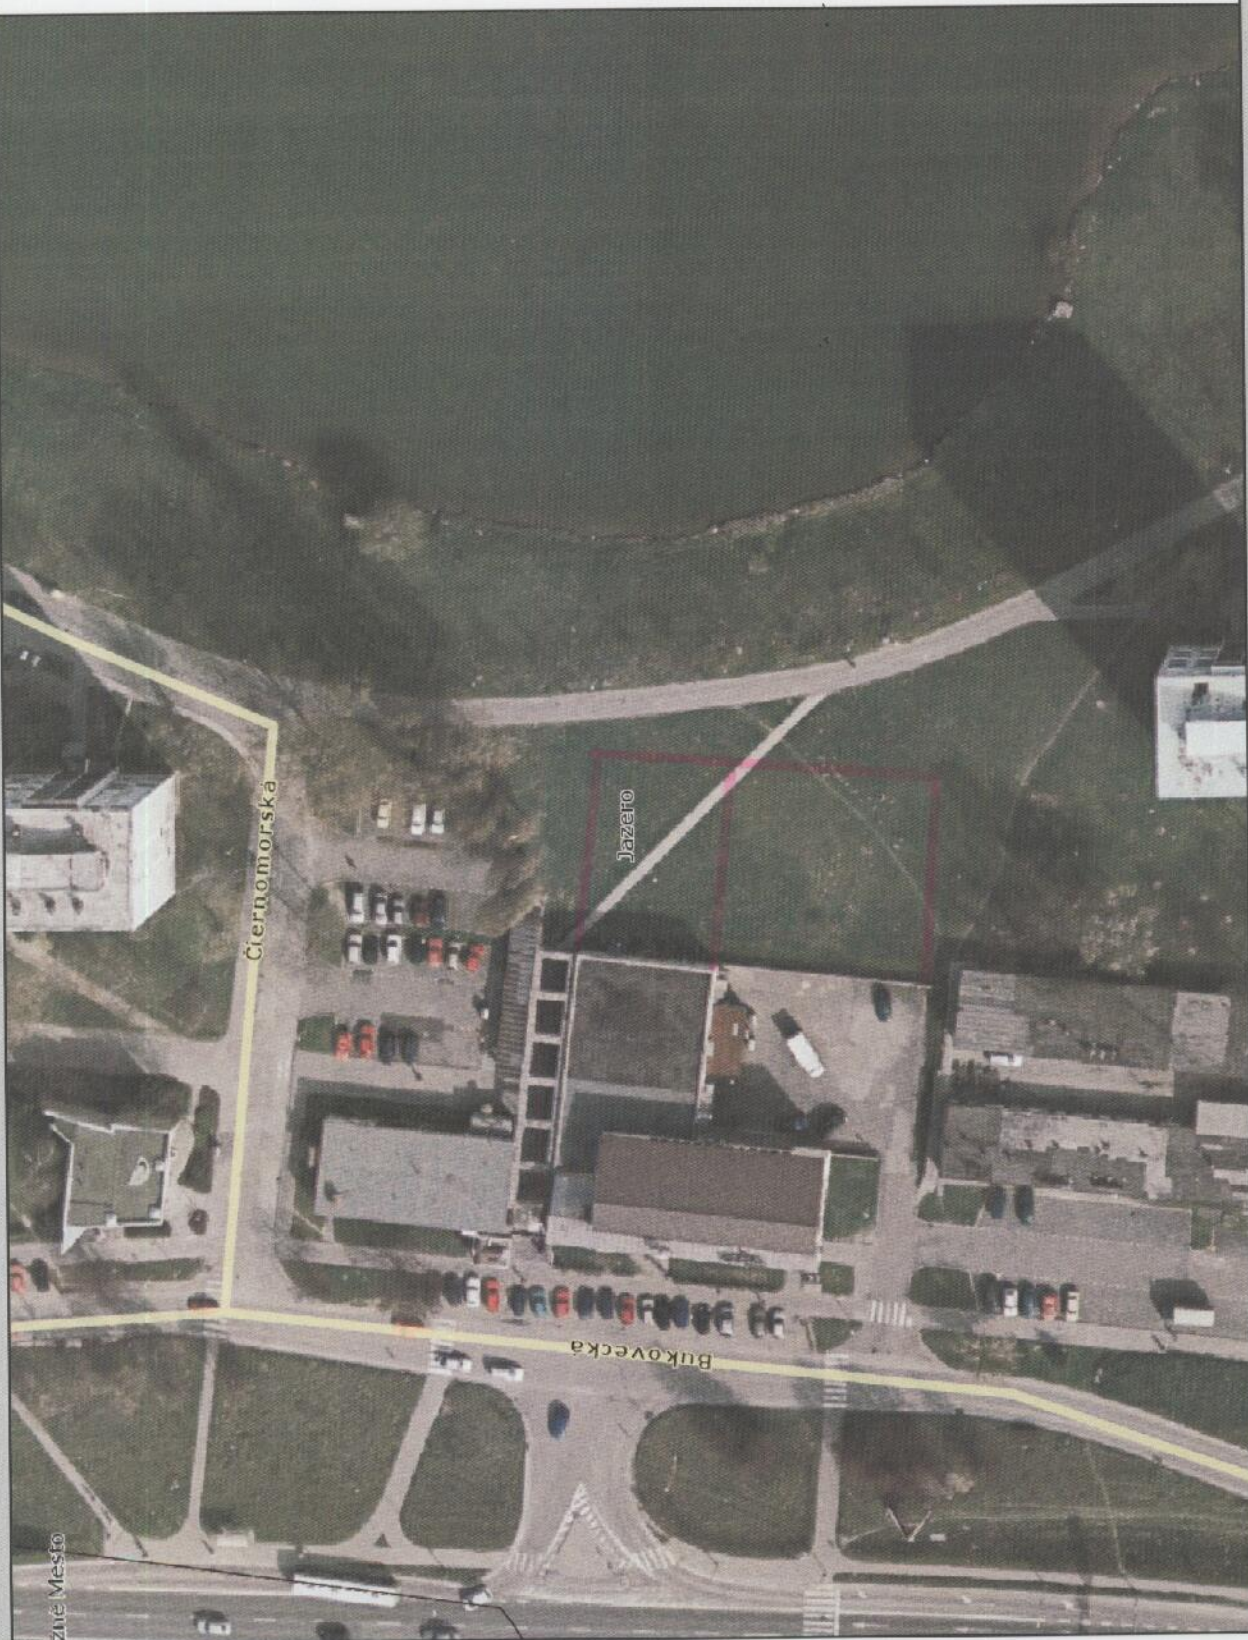

Legenda

- ~ kú
- ~ parcely C
- ~ ulice

Mierka 1:1000

