


BYTOVÝ DOM
(Gerlachovská ul.)

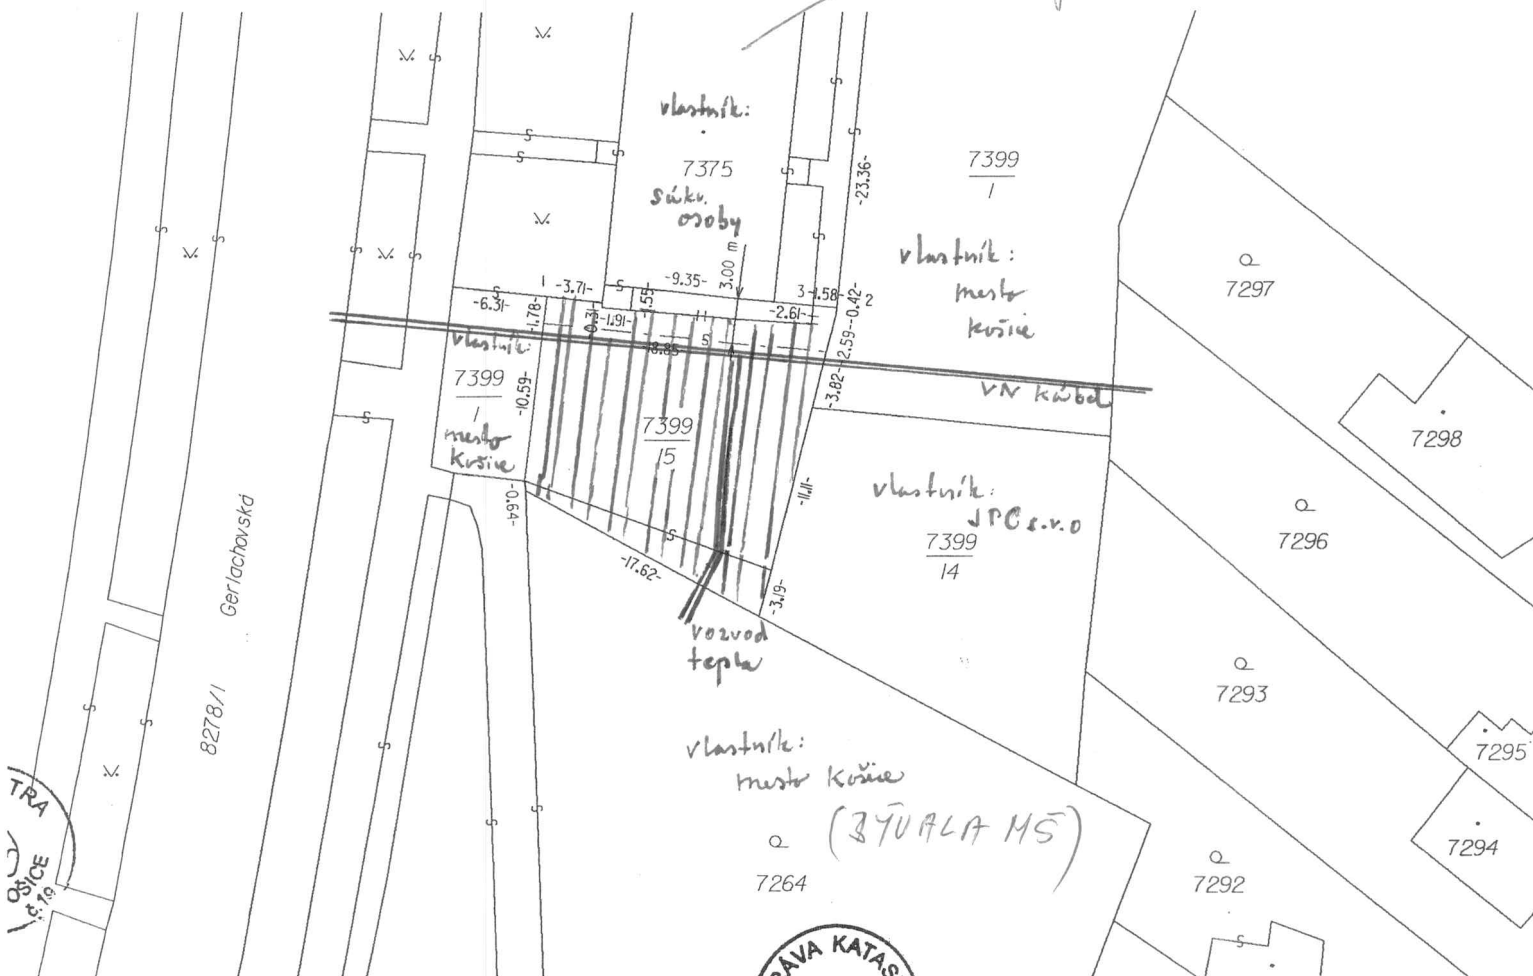

Geometrický plán je podkladom na právne úkony, keď údaje doterajšieho stavu výkazu výmer sú zhodné s údajmi platných výpisov z katastra nehnuteľností

Vyhoviteľ 		Kraj Košický	Okres Košice I	Obec Košice - Mestská časť Sever
Kat. územie Severné mesto		Číslo plánu 59/07	Mapový list č. Košice 5-8/21	
GEOMETRICKÝ PLÁN				
na oddelenie nehnuteľností parc.č. 7399/15 a priznanie práva prechodu cez pozemok parc.č. 7399/15				
Vyhoviteľ Dňa: 12. 7. 2007 Meno: Majirská Mária		Autorizačne overil Dňa: 16. 7. 2007 Meno: Ing. Dzúr-Gejdoš Milan PhD.		Úradne overil Dňa: 31-07-2007 Meno: Ing. Beáta ANDOŠOVÁ
Nové hranice boli v prírode označené plotom, kov. rúrkami, obrubníkom Záznam podrobného merania (meračský náčrt) č. 4703 E Súradnice bodov označených číslami a ostatné meračské údaje sú uložené vo všeobecnej dokumentácii		Náležitosti a presnosť zodpovedá predpisom 		Úradne overené podľa § 9 zákona NR SR č. 215/1995 Z.Z. o geodézii a kartografii 

atlas.sk Táto mapa bola vytlačená zo stránky
<http://mapy.atlas.sk>

Mapa: Košice



<http://mapy.atlas.sk/>

200 m