






 
Legenda


- vnútorná kresba
- parcely C
- dôležité ulice a cesty
- dôležité ulice a cesty
- významné ulice a námestia
- ulice a cesty
- iné komunikácie a chodníky

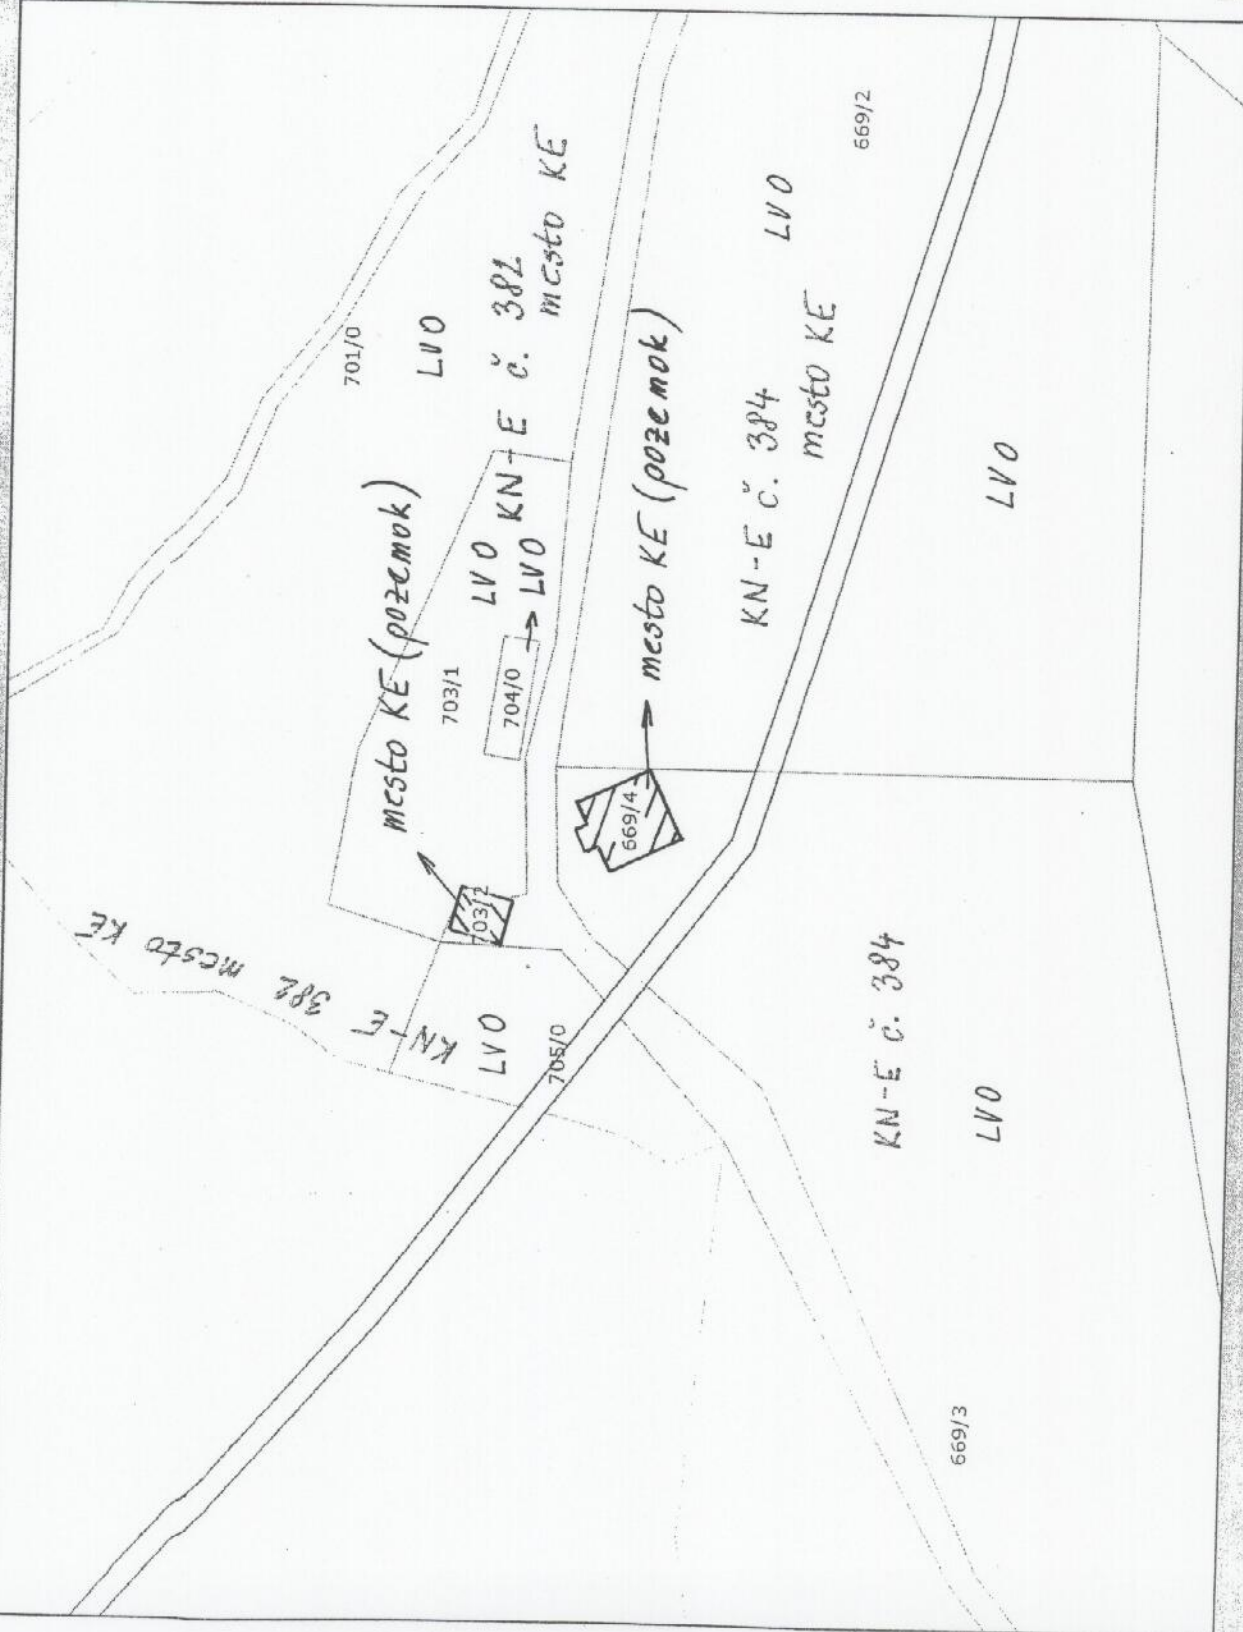

Mierka 1:1000

Legenda

 -  dôležité ulice a cesty
-  dôležité ulice a cesty
-  významné ulice a námestia
-  ulice a cesty
-  iné komunikácie a chodníky

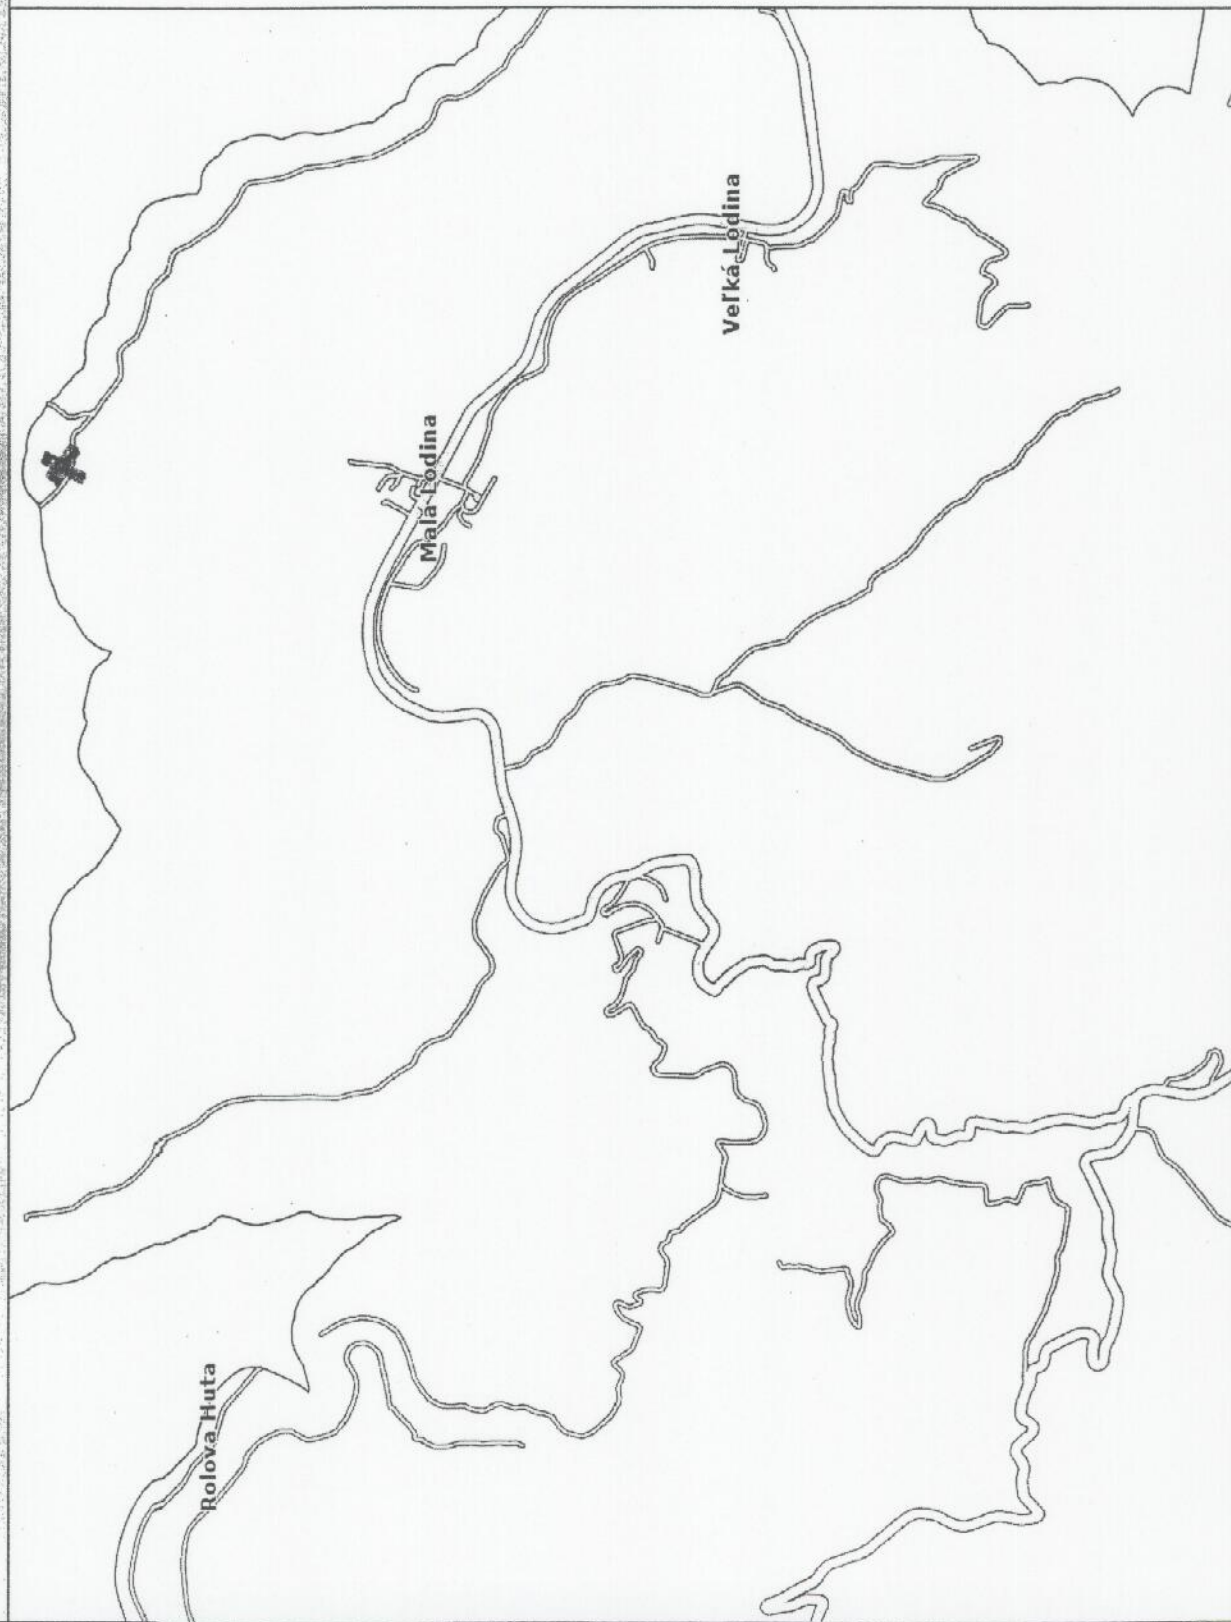

Mierka 1:50000

Chata na pozemku parc. č. 669/4 k.ú. Malá Lodiň



Stavba na pozemku parc. č. 703/2 k.ú. Malá Lodiň

