

Legenda

- ~ vnútorná kresba
- ~ parcely C
- ~ dôležitá ulice a cesty
- ~ dôležitá ulice a cesty
- ~ významné ulice a námestia
- ~ ulice a cesty
- ~ iné komunikácie a chodníky



Mierka 1:1000




Neverejná listina

Organizácia Katastrálny úrad Katastrálny úrad v Košiciach Správa katastra Košice	Okres	Obec	Kat. územie
	Košice II	KOŠICE – STARÉ MESTO	STREDNÉ MESTO
	Číslo zákazky 3770/2009	Mapový list č. KOŠICE 5-9/42, 5-9/44	Mierka 1 : 1000 Kód 4
KÓPIA KATASTRÁLNEJ MAPY na parcelu: 826/1			
Vyhotožil		Správa katastra Košice Južná trieda 82 040 17 Košice -27-Pečiatka a podpis	
Dňa	Meno		
20.03.2009	Kováčková Marcela		

POČ. NADZ. PODLAŽÍ:	5
POČ. PODZ. PODLAŽÍ:	1
POČ. BYTOV V DOME:	7

prízemie

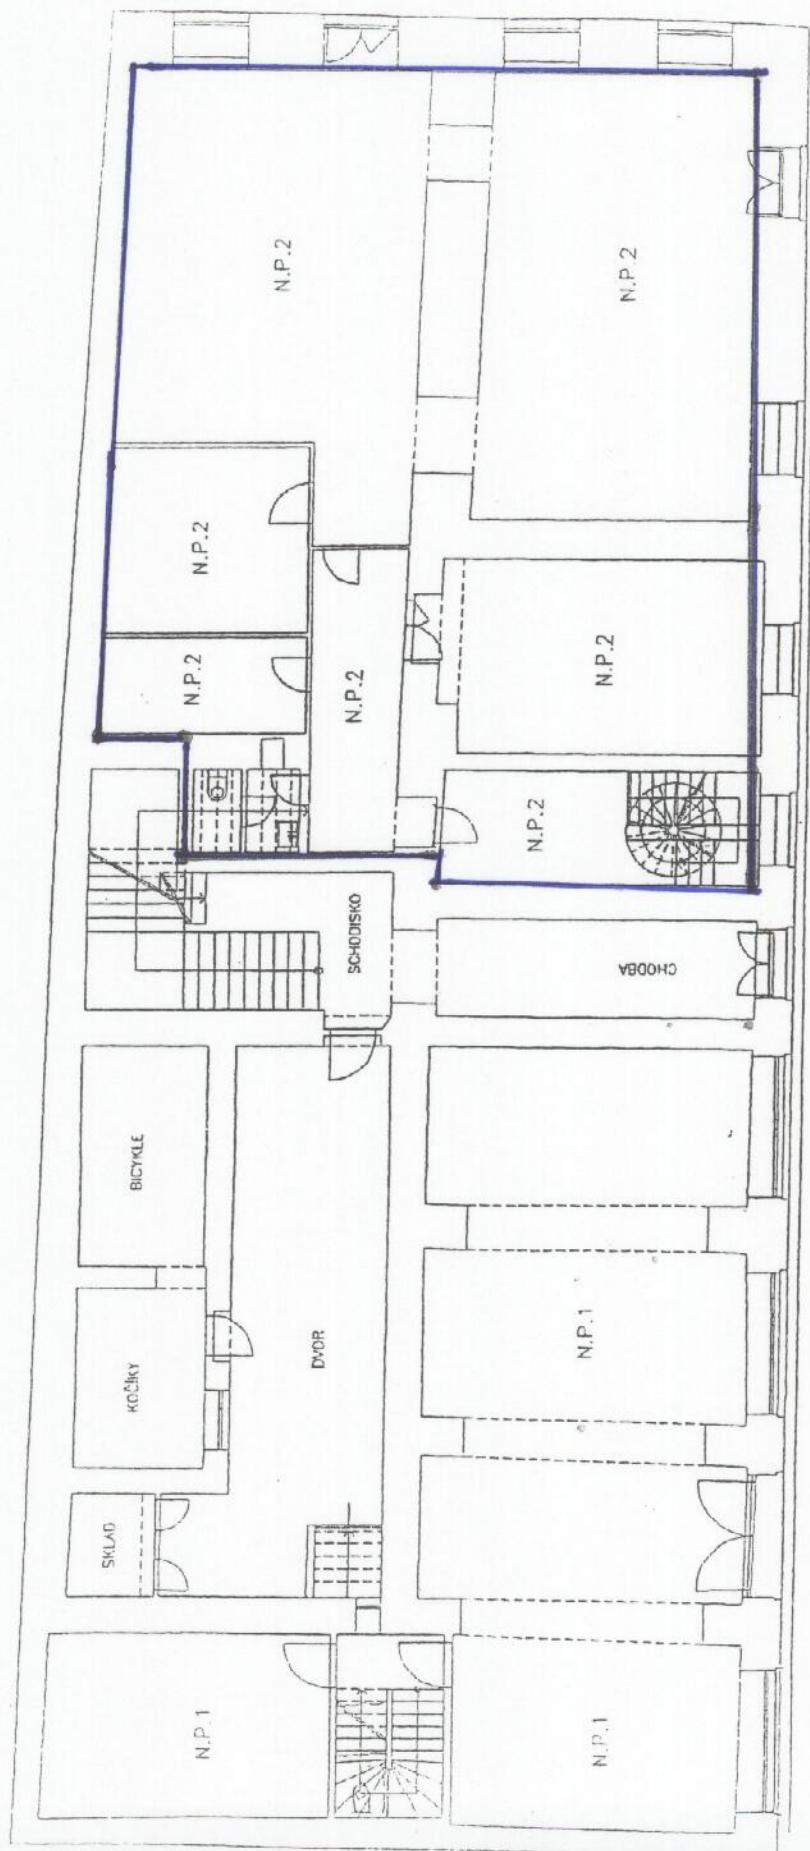


Hlavná ul.

N7 v.2 166,48 m²

MLYNSKÁ ULICA


POČ. NADZ. PODLAŽÍ: 5
 POČ. PODZ. PODLAŽÍ: 1
 POČ. BYTŮ V DOME: 7

1. poschodí

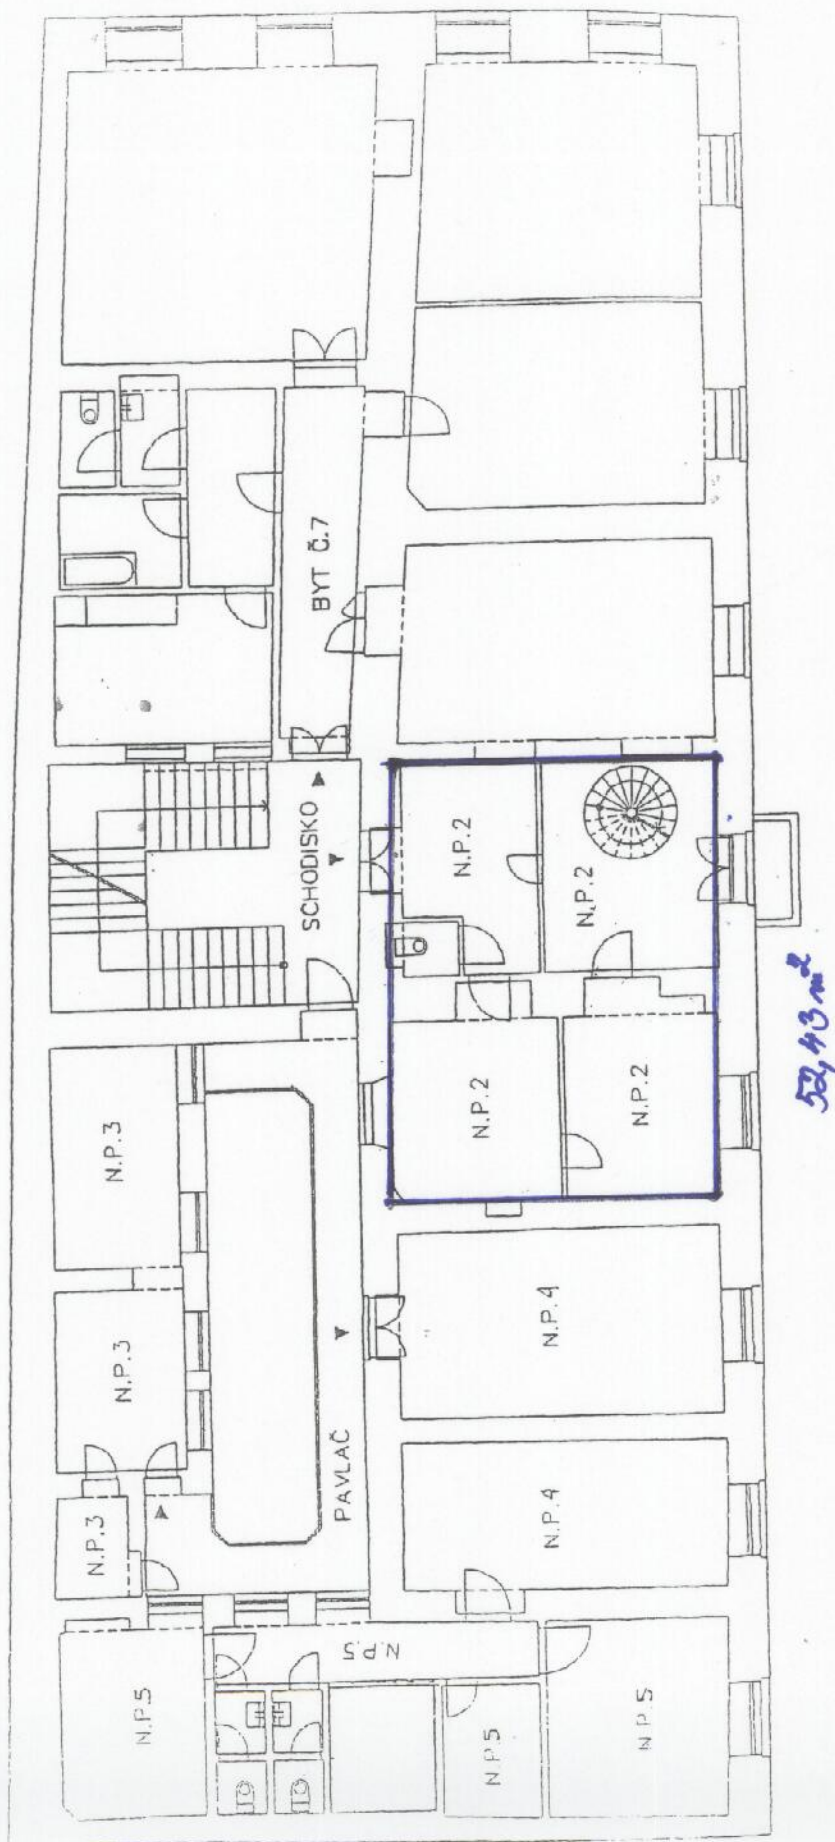


SUTERÉN

ULICA:	MLYNSKÁ	1
POČ.NADZ.PODLAŽÍ:		5
POČ.PODZ.PODLAŽÍ:		1
POČ.BYTOV V DOME:		7

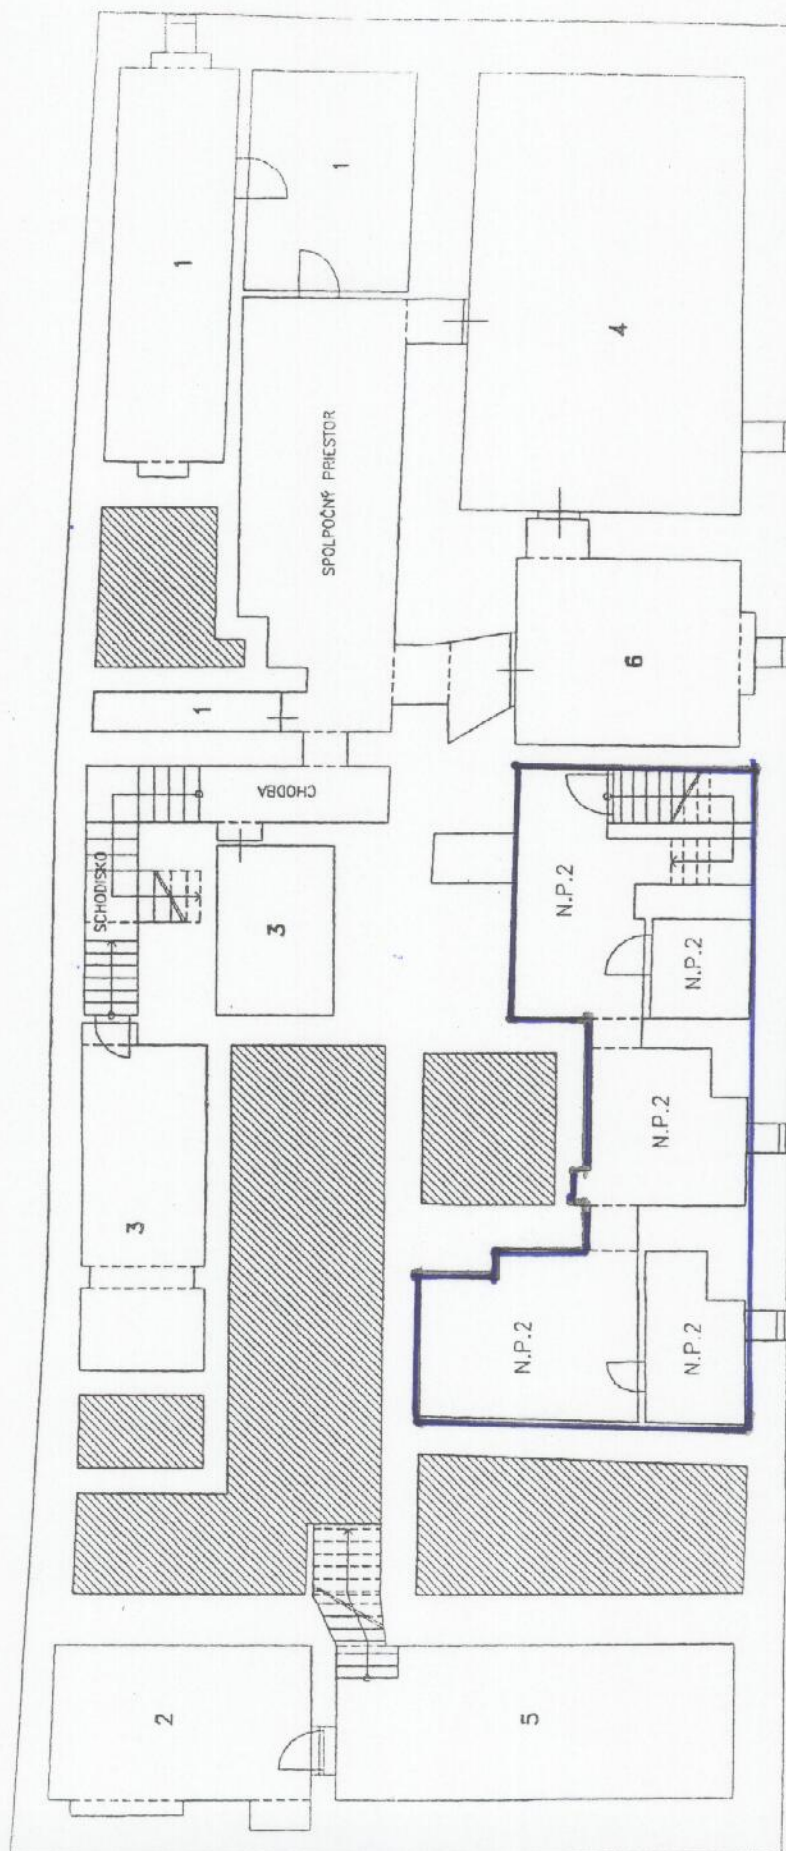

55,60 m²

Pohľad na obytný dom Mlynská 1

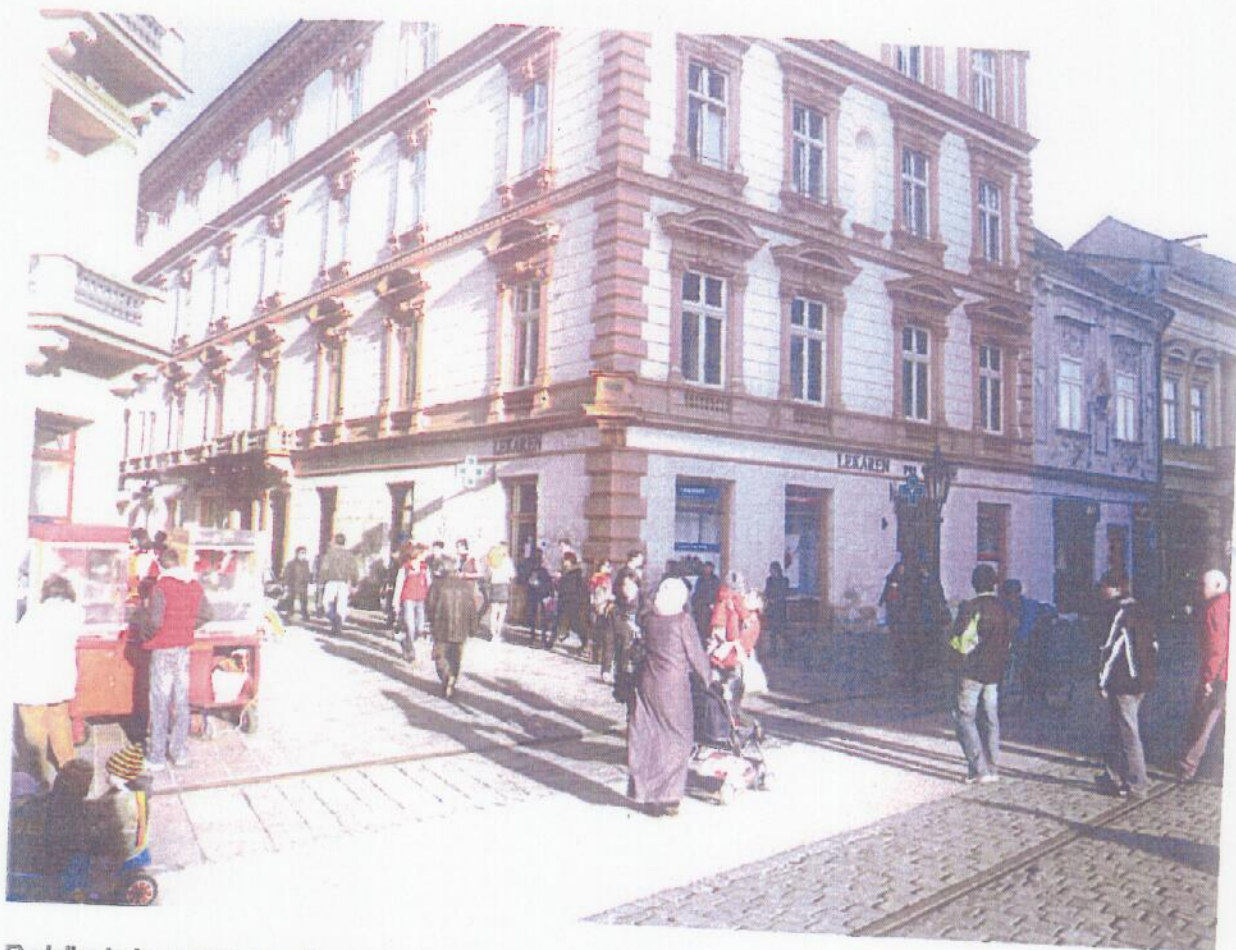

Pohľad do nebytového priestoru



Pohľady do nebytového priestoru

