

Organizácia		Okres	Obec	Kat. územie
Katastrálny úrad		Správa katastra Košice	KOŠICE – STARÉ MESTO	STREDNÉ MESTO
Katastrálny úrad v Košiciach		Číslo zákazky	Mapový list č.	Mierka 1 : 1000 Kód 4
Správa katastra		13748 / 2006	KOŠICE 5-9/44	
Správa katastra Košice		KÓPIA KATASTRÁLNEJ MAPY		
		na parcelu: 493		
Vyhotovil		Správa katastra Košice		
Dňa		Juzna trieda 82		
17.10.2006		040 17 Košice		
Meno		-5-		
Domoráková Iveta				

Pečiatka a podpis





## Legenda


- ~ vnútorná kresba
- ~ parcely C
- ~ dôležité ulice a cesty
- ~ dôležité ulice a cesty
- ~ významné ulice a námestia
- ~ ulice a cesty
- ~ iné komunikácie a chodníky

Mierka 1:1000




ULICA: ALŽBETINA 16  
 POČ. NADZ. PODLAŽÍ: 2  
 POČ. PODZ. PODLAŽÍ: 1  
 POČ. BYTOV V DOME: 3

1. POSCHODIE

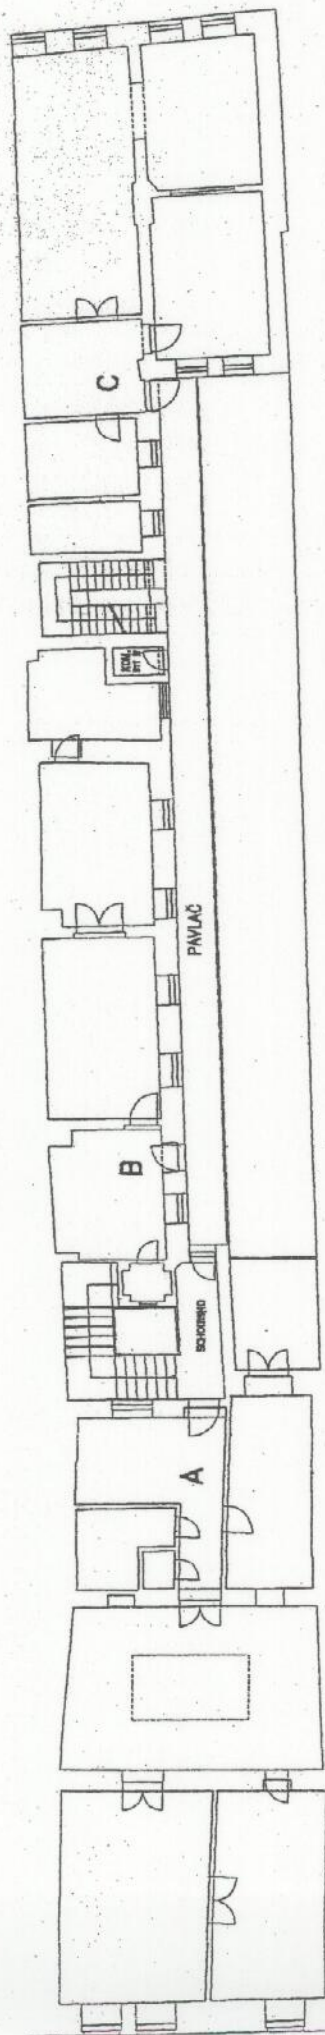

PRÍZEMIE

NP 0.2 45,81 m<sup>2</sup>

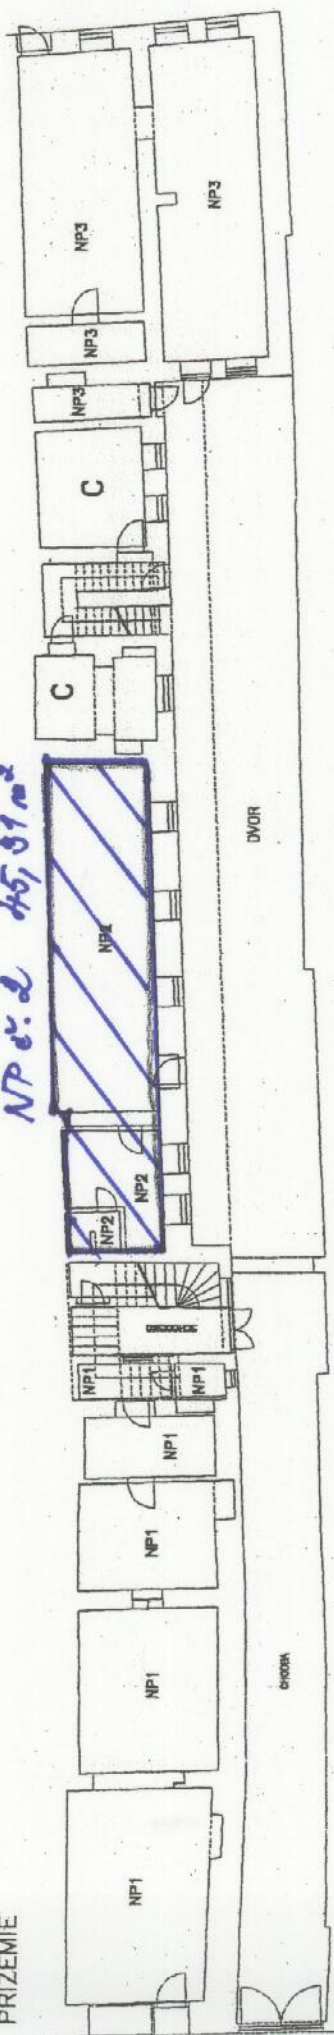

SUTERÉN

