


Organizácia Katastrálny úrad Katastrálny úrad v Košiciach Správa katastra Správa katastra Košice	Okres Správa katastra Košice Číslo zákazky 14528 /2010	Obec KOŠICE – STARÉ MESTO Mapový list č. KOŠICE 5-9/42, 5-9/44	Kat. územie STREDNÉ MESTO Mierka 1 : 1000 Kód 4
<div style="display: flex; justify-content: space-between;"> <div> Vyhotovil Dňa 20.09.2010 Meno Iveta Domorádková </div> <div style="text-align: center;"> KÓPIA KATASTRÁLNEJ MAPY na parcelu: 551 </div> <div> Pečiatka a podpis </div> </div>			

Legenda


- ~ vnútorná kresba
- ~ parcely C
- ~ dôležité ulice a cesty
- ~ dôležité ulice a cesty
- ~ významné ulice a námestia
- ~ ulice a cesty
- ~ iné komunikácie a chodníky

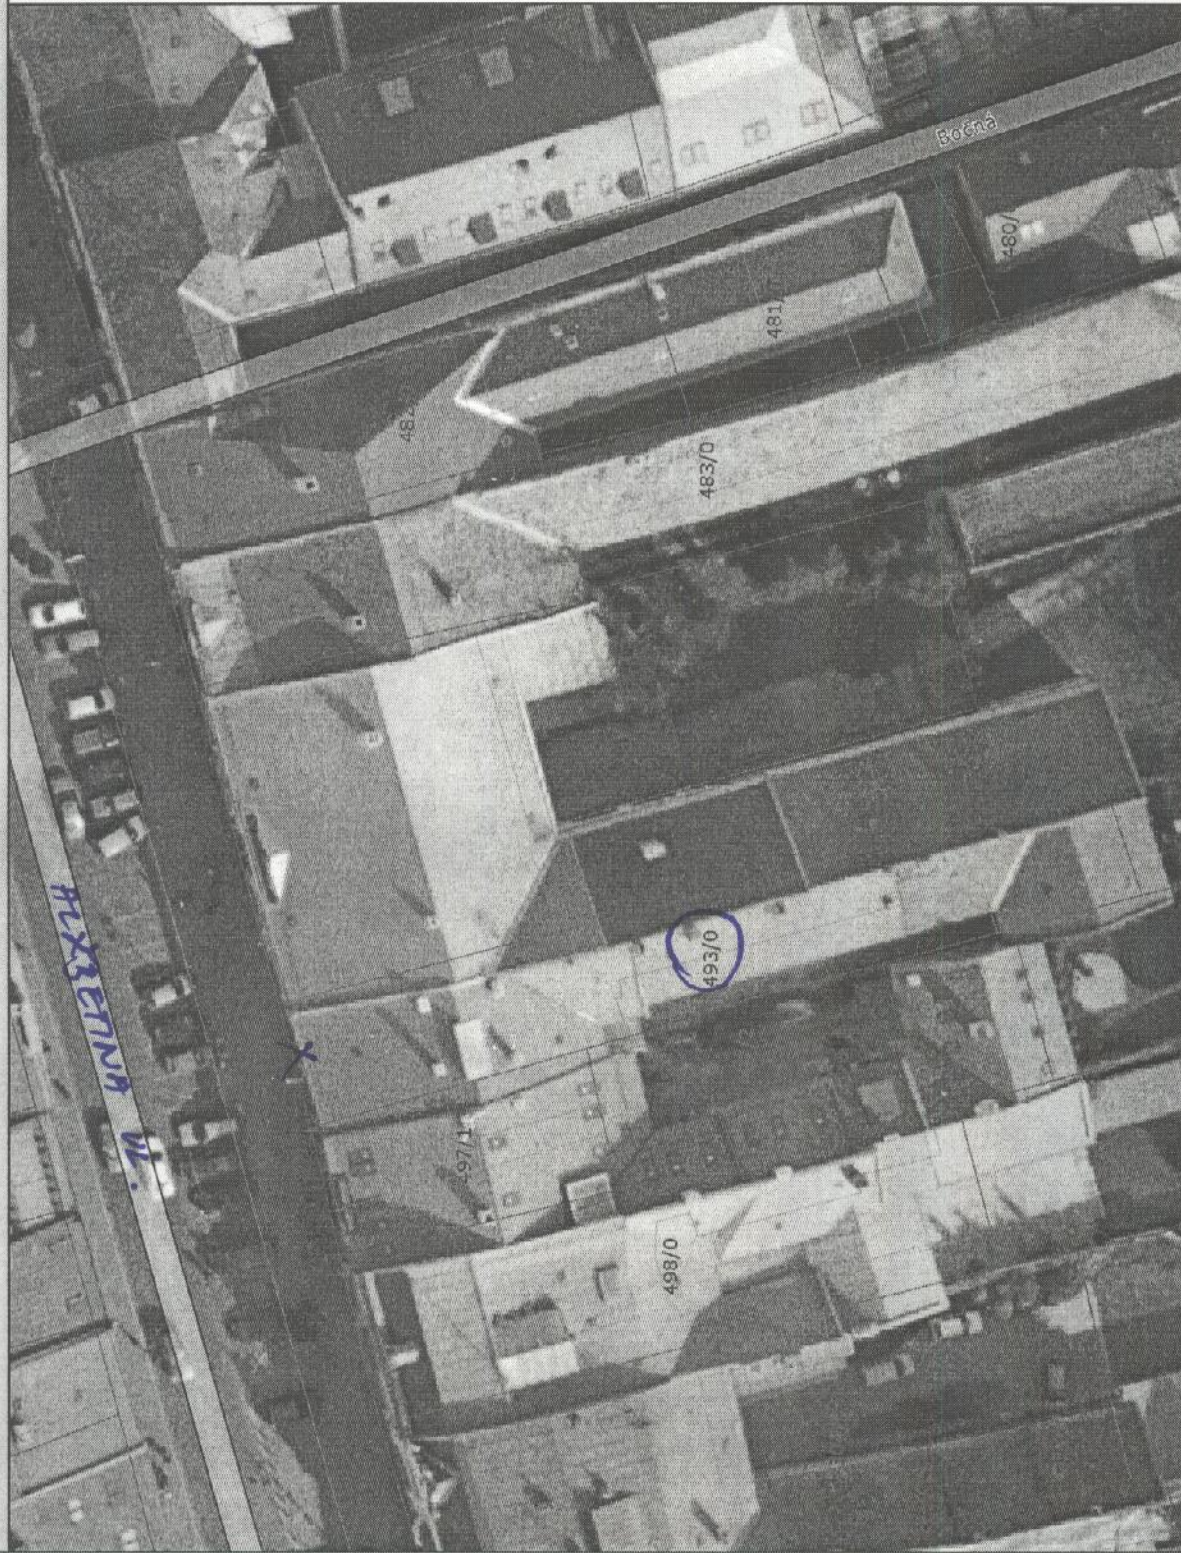

Mierka 1:500


ULICA: ALŽBETINA 16
 POČ. NADZ. PODLAŽÍ: 2
 POČ. PODZ. PODLAŽÍ: 1
 POČ. BYTOV V DOME: 3

1. POSCHODIE

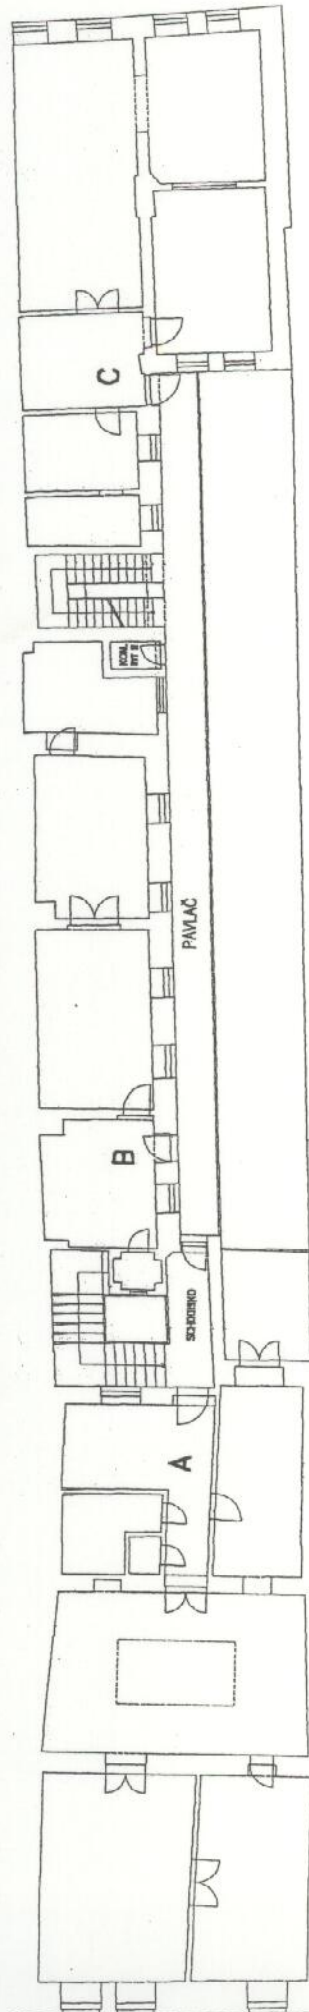

PRÍZEMIE

NP 0.1 - 74, 76 m²

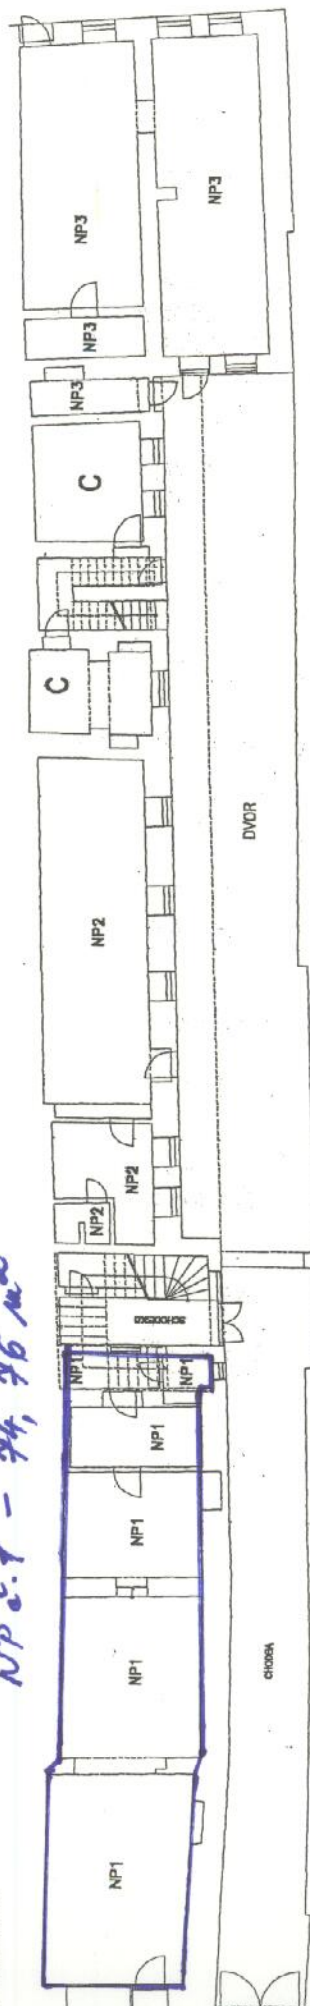

ALŽBETINA UL.

SUTERÉN

