

Geometrický plán je podkladom na právne úkony, keď údaje doterajšieho stavu výkazu výmer sú zhodné s údajmi platných výpisov z katastra nehnuteľností


Vyhотовiteľ GEOTREND Kőszaga Július Barčianska 68, 040 17 Košice IČO : 14357828		Kraj Košický Kat. územie Stredné Mesto	Okres Košice I Číslo plánu 62/2011	Obec Košice - MČ Staré Mesto Mapový list č. Košice 4-9/31
GEOMETRICKÝ PLÁN na oddelenie pozemku p.č. 2056/15.				
Vyhотовil Dňa: 15.7.2011 Meno: Kőszaga		Autorizačne overil Dňa: 18.7.2011 Meno: Ing. V. Jakub PhD		Úradne overil Meno: Dňa: Číslo:
Nové hranice boli v prírode označené kov. rúrkami Záznam podrobného merania (metrický náčrt) č. 1688 E Súradnice bodov označených židlami a ostatné meračské údaje sú uložené vo všeobecnej dokumentácii		Náležitosti a prístupové podmienky predpisom Pečiatka a podpis		Úradne overené podľa § 9 zákona NR SR č. 215/1995 Z.z. o geodézii a kartografii Pečiatka a podpis



↓
pare. č. 2056/1 (2056/15)



↓
pare. č. 2056/1

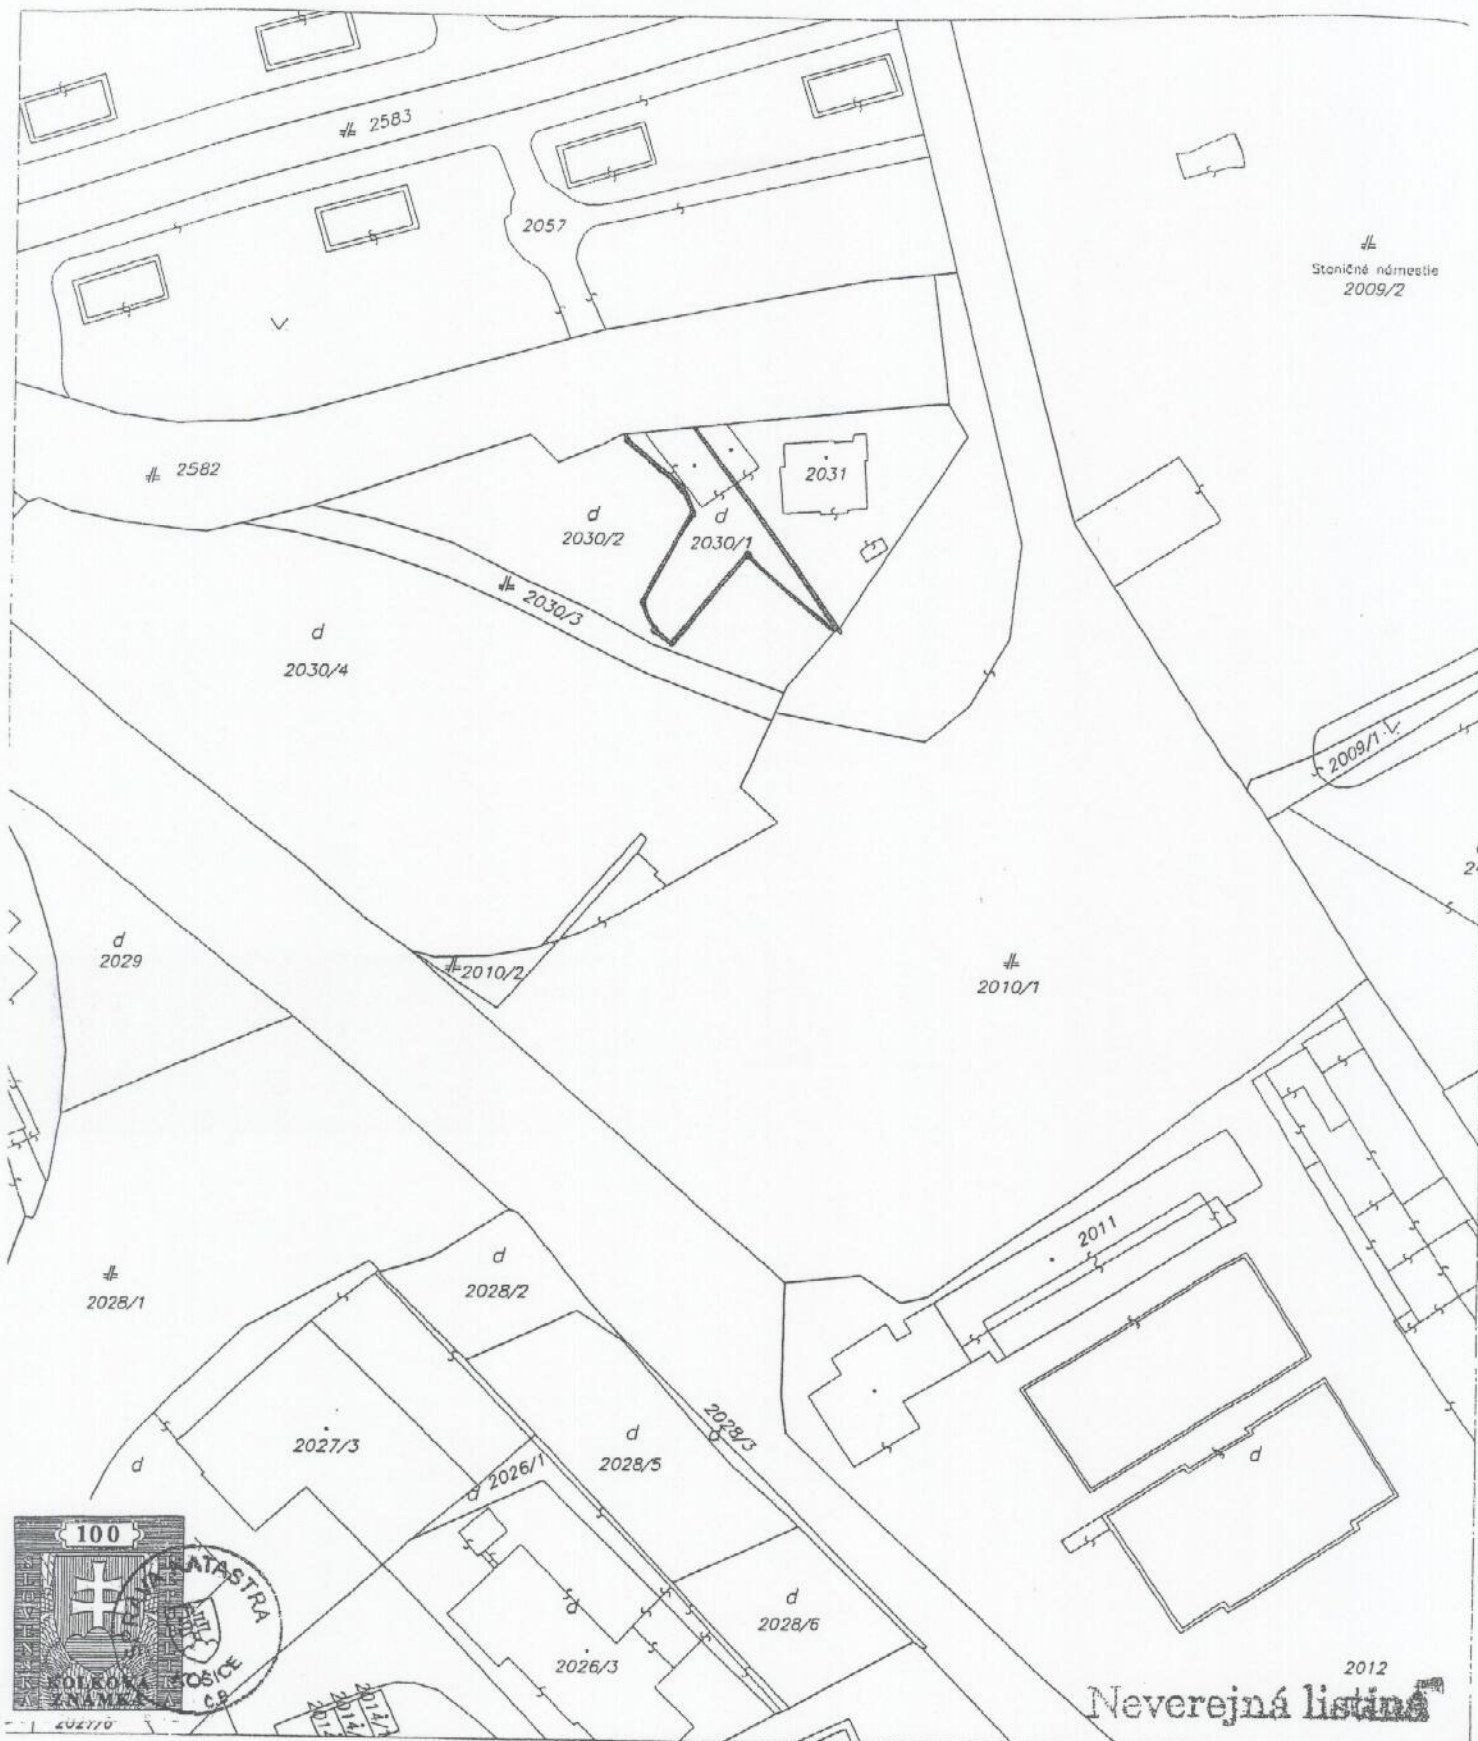

2012
Neverejná listina

Organizácia Katastrálny úrad Katastrálny úrad v Košiciach Správa katastra Správa katastra Košice	Okres Správa katastra Košice Číslo zákazky K1: 14714 /2006	Obec KOŠICE – STARÉ MESTO Mapový list č. KOŠICE 4–9/31, 4–9/33	Kat. územie STREDNÉ MESTO Mierka 1 : 1000 Kód 4
KÓPIA KATASTRÁLNEJ MAPY na parcelu: 2030/1			
Vyhotovil Dňa 11.10.2006 Meno Jevčáková		Pečiatka a podpis	

Pohľad na parc. č. 2030/1

