




F.ú. Severna Mesto

VLASTNÍK STAVBY
PREVENTCLINIC S.R.O.

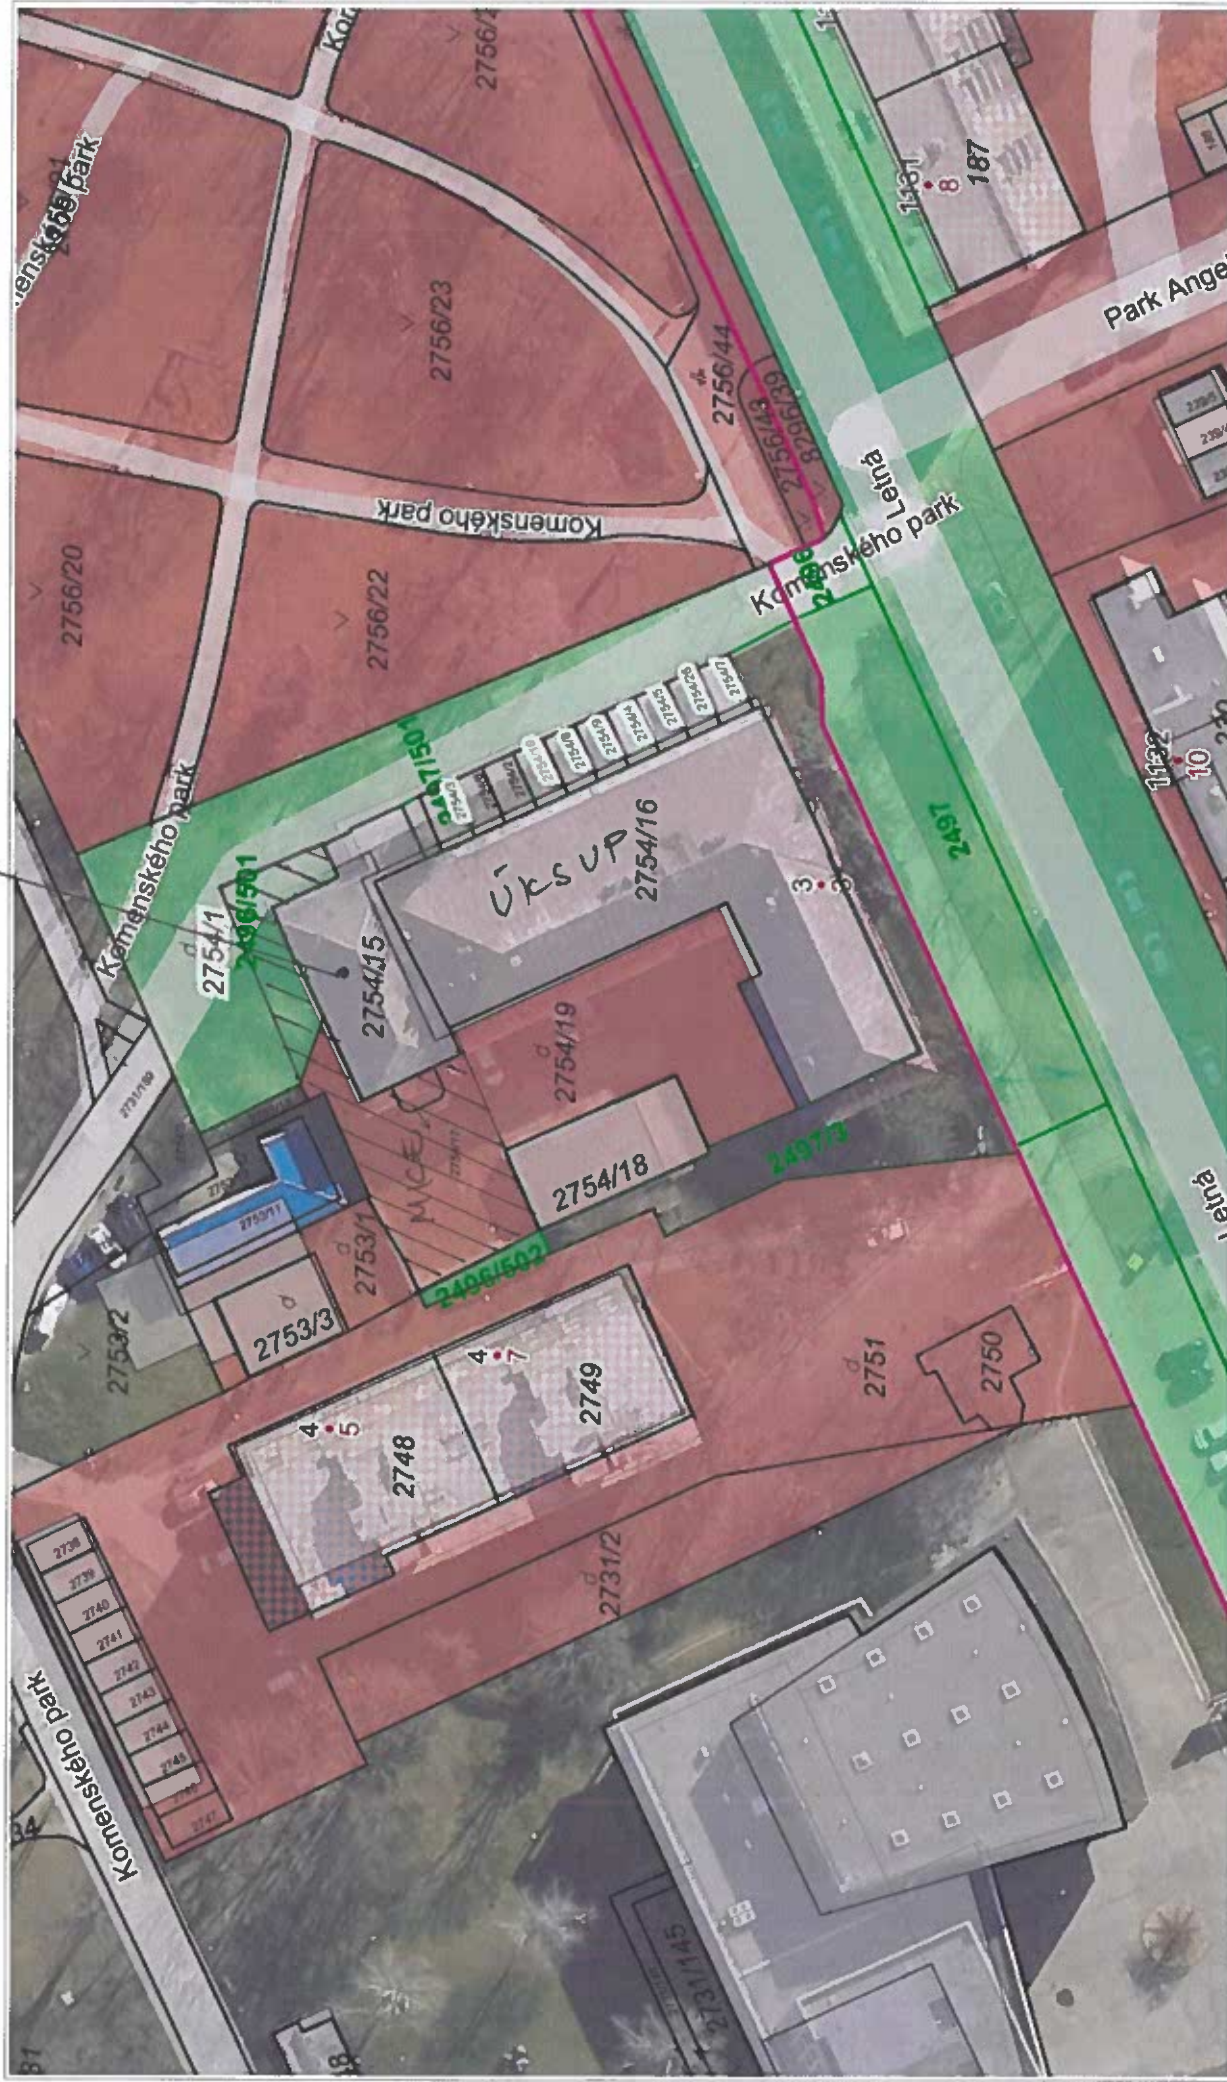


0 10 m 20 m

Orthofotomapa: © Photomap, s.r.o., Košice, Kalaster: © ÚGKK SR, apríl 2024, Adresy: © LoRAB ErasDate-Pro s.r.o.

Vytváranie a vydávanie katastrálnych plánov © TMA BV


1 : 472

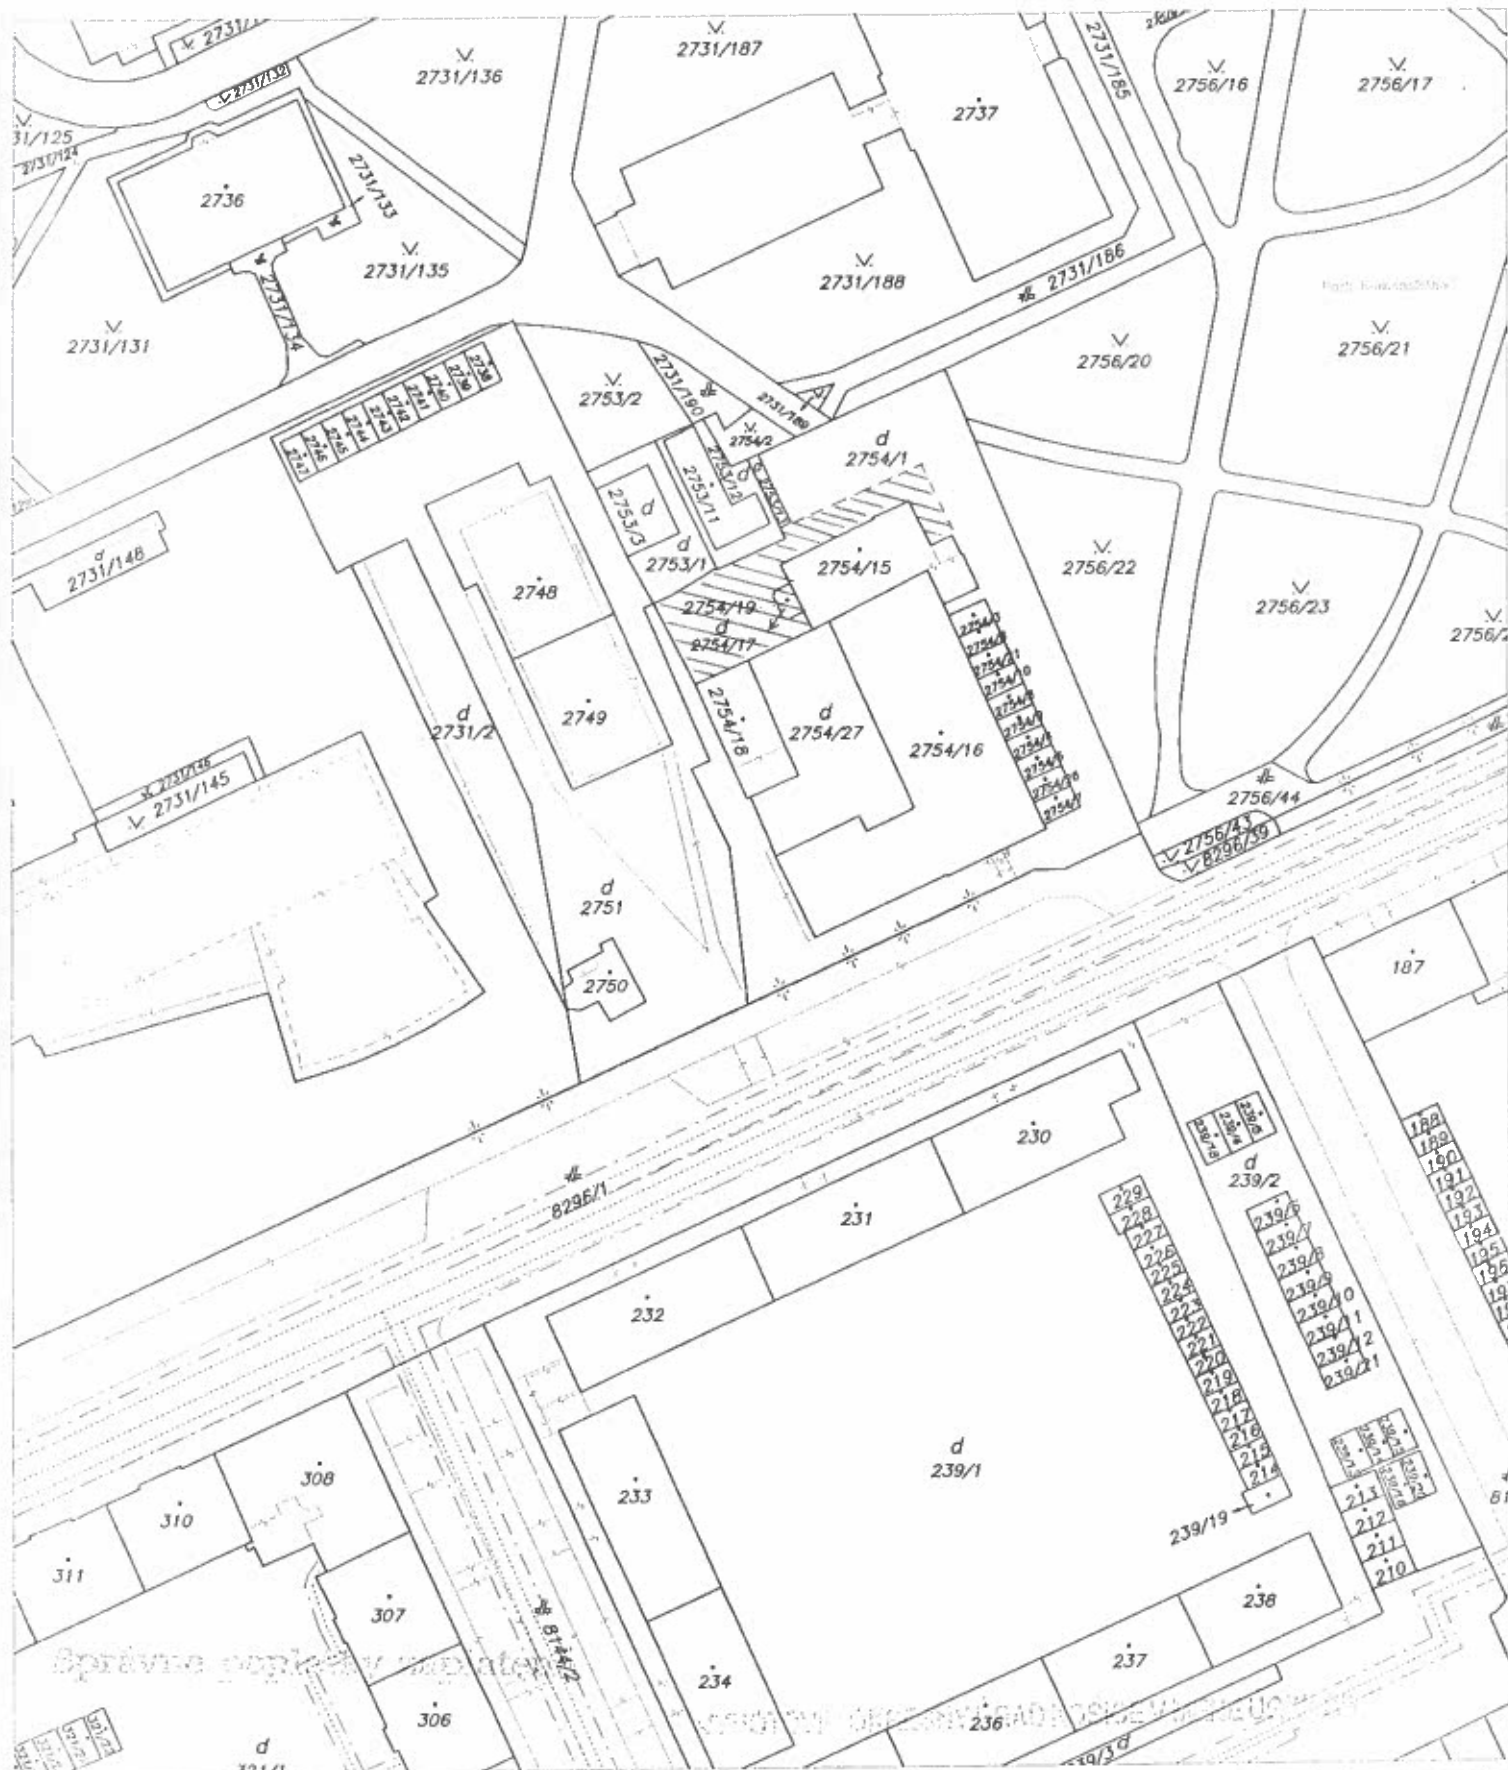

Okresný úrad Košice katastrálny odbor pracovisko Katastrálny odbor	Okres Košice	Obec KOŠICE – SEVER	Kat. územie Severné Mesto
	Číslo zákazky K1-2025/1229	Vektorová mapa	Mierka 1 : 1000
KÓPIA KATASTRÁLNEJ MAPY			
na parcelu:			
Vyhotovil		 Pečiatka a podpis	
Dňa 11.02.2025	Meno Oczeďková		



1.3. Severne mesto

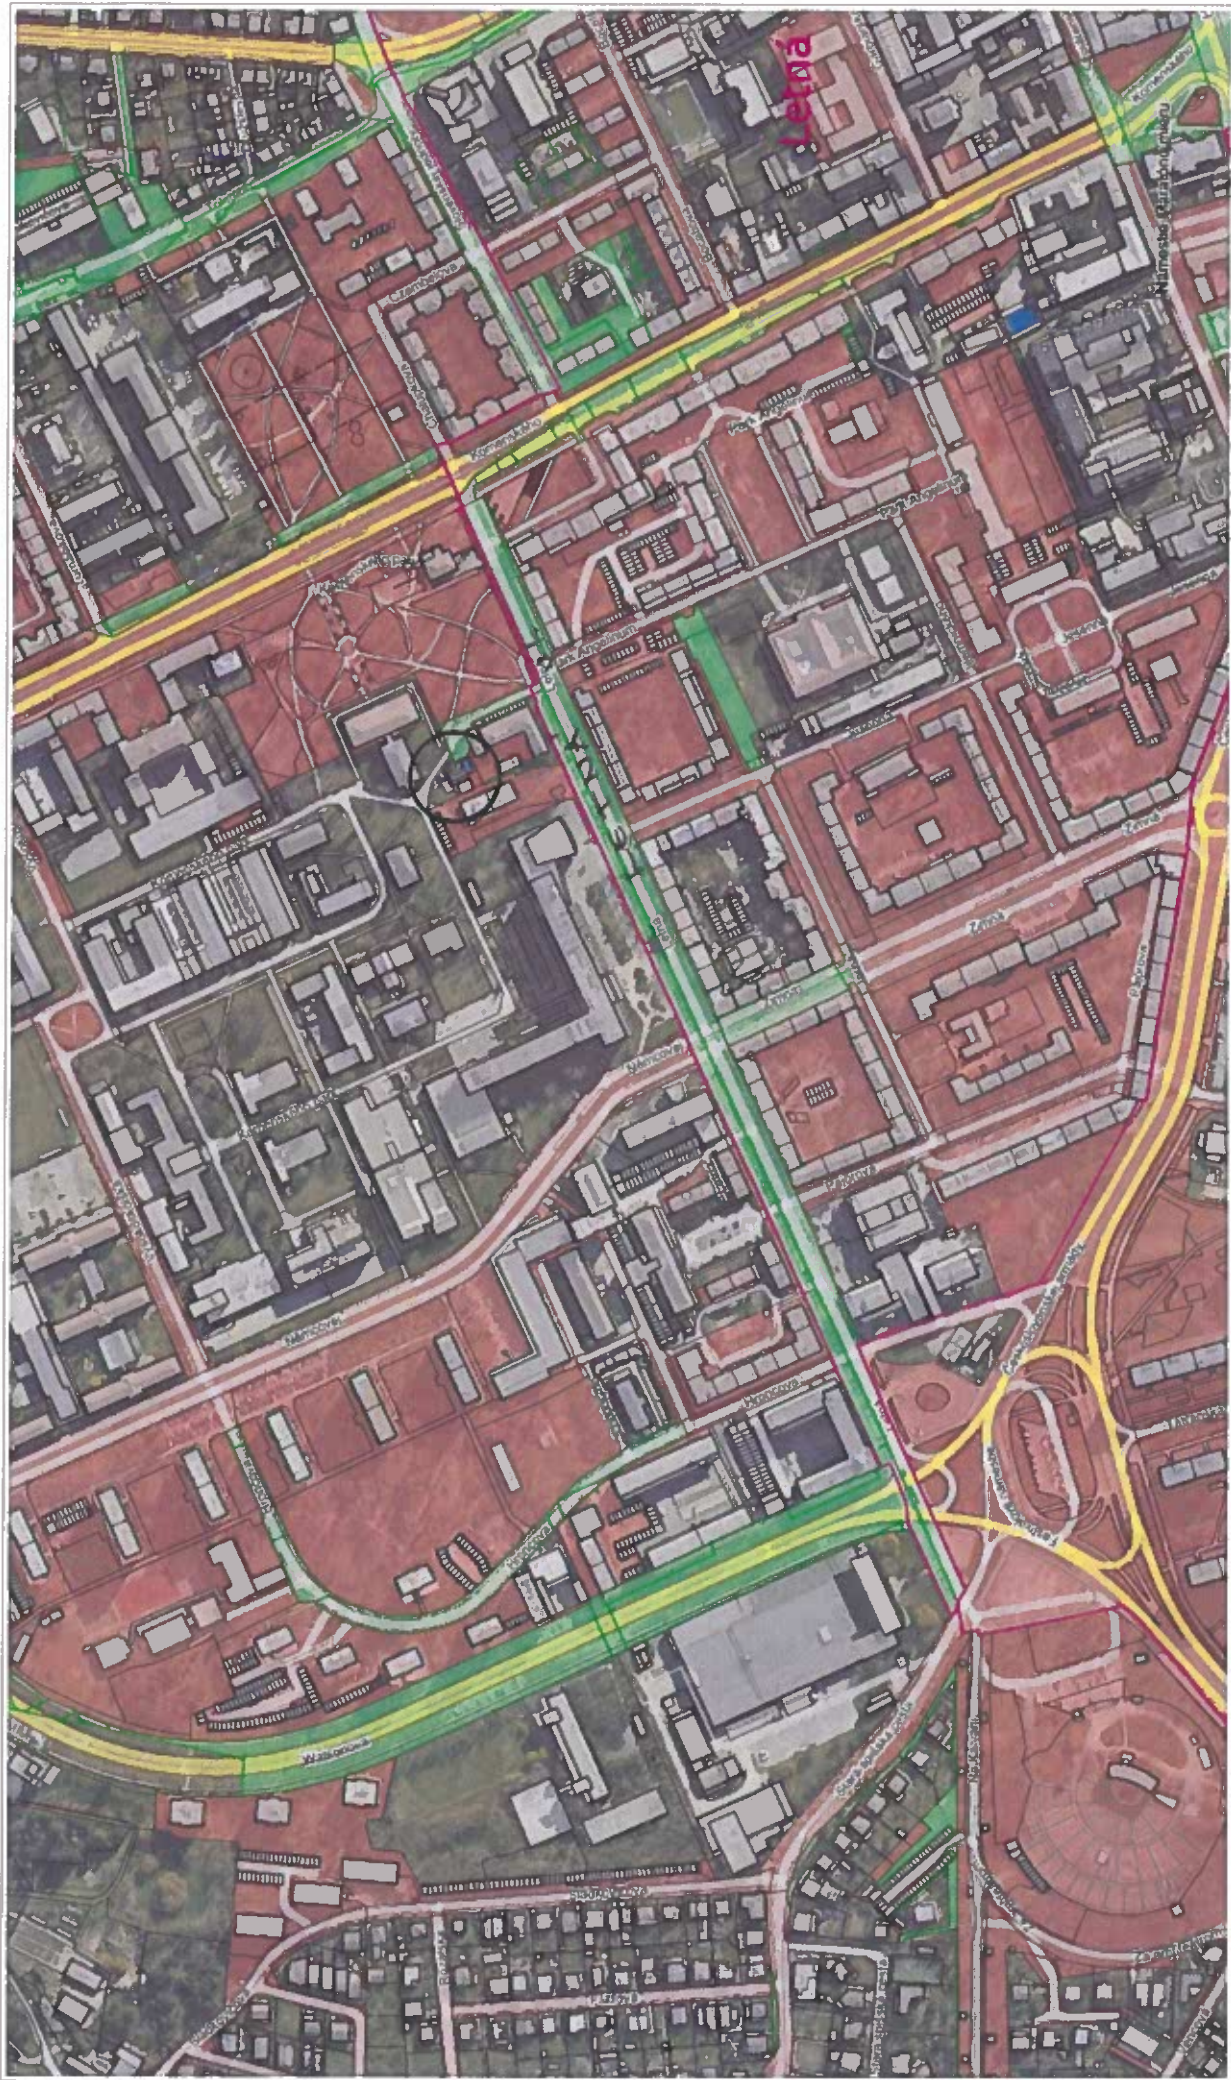

0 100 m 200 m

Ortofotomapa: © Photomap, s.r.o., Košice, Kataster: © ÚGKK SR, apríl 2024, Adresy: © LoRAB ErasData-Pro s.r.o.

1 : 3 562

Všetchna práva vyhrazena. Každé zobrazení je povolené pouze pro účely, pro které bylo určeno.

Pohľad od komenského parku



vlastník budovy
ondrej pápessik