


Vlastnická Chata
Ing. Pajerska

Legenda

- vnútorná kresba
- parcely C
- dôležité ulice a cesty
- dôležité ulice a cesty
- významné ulice a námestia
- ulice a cesty
- iné komunikácie a chodníky

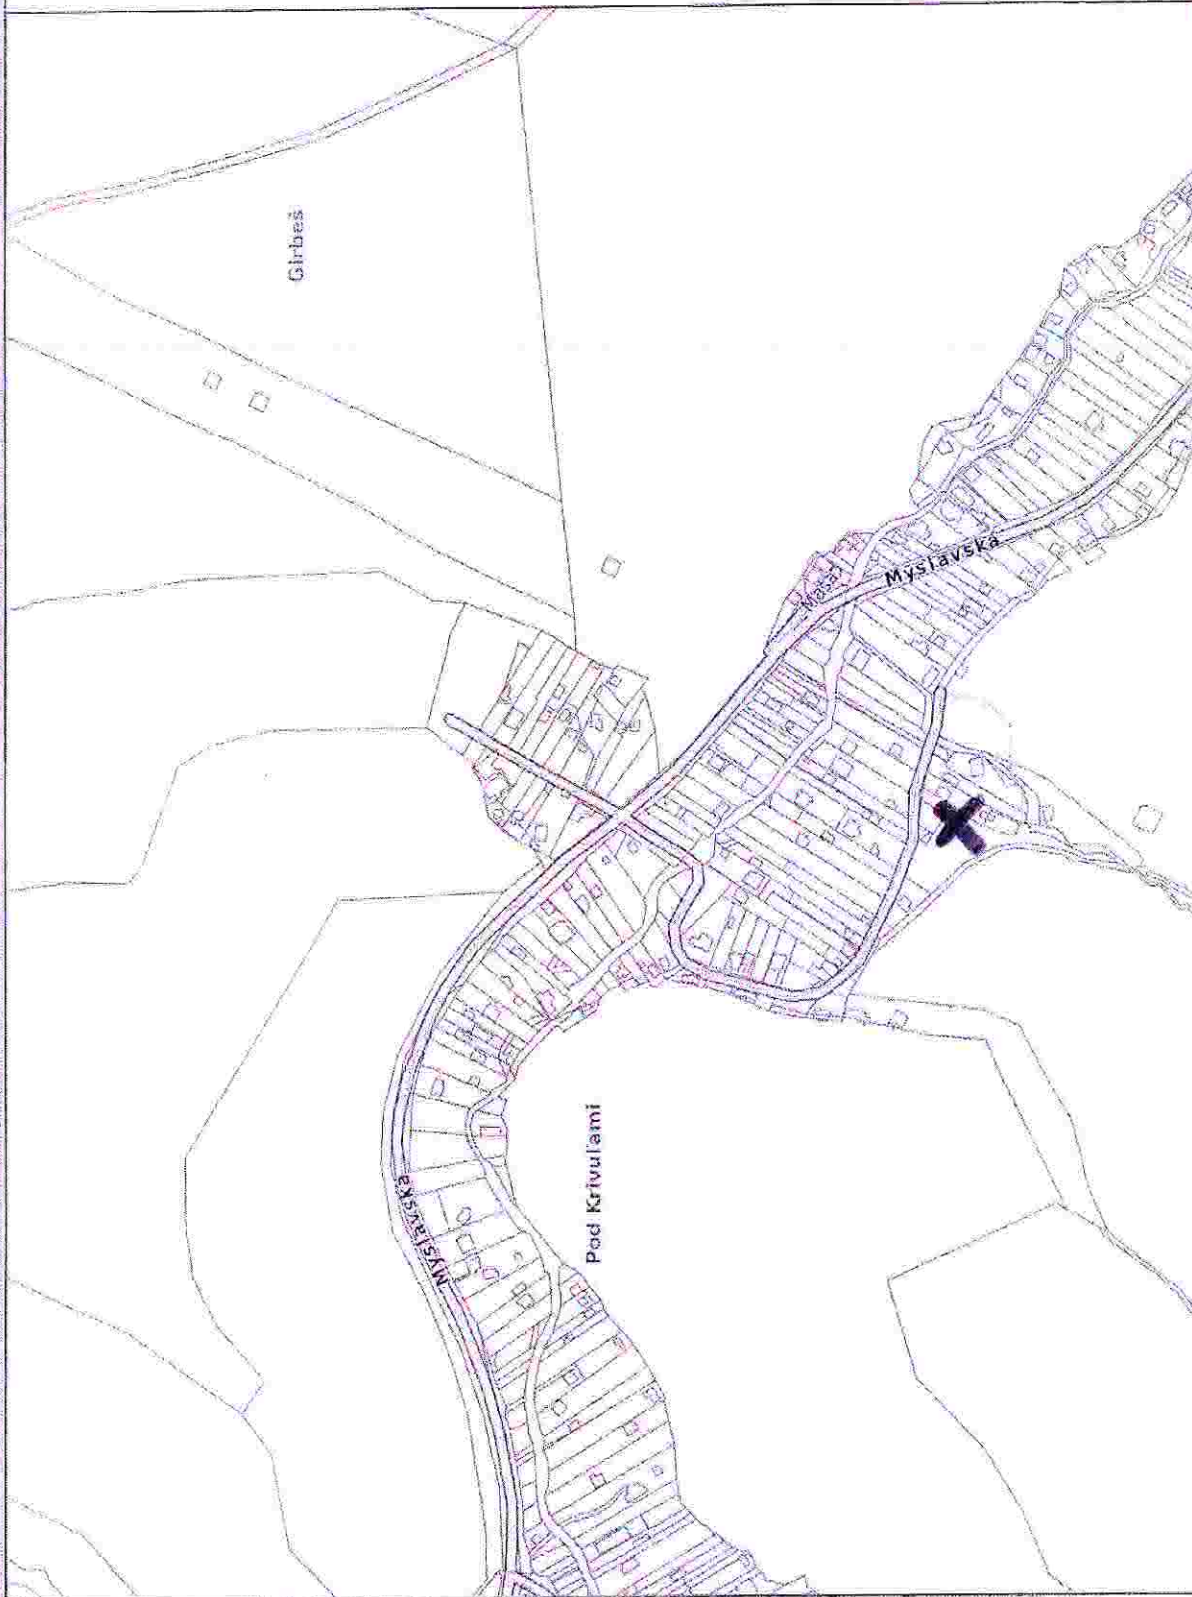

Mierka 1:5000



Legenda

parcely E

vnútorná kresba

parcely C

dôležité ulice a cesty

dôležité ulice a cesty

významné ulice a námestia

ulice a cesty

iné komunikácie a chodníky

Mierka 1:1000



pat. c. 3822/4

